

PRICNY REZ

04 07 08 04

06 06

09 05 09

03

04 02 01 04

192 6x150 92 92 6x150 192

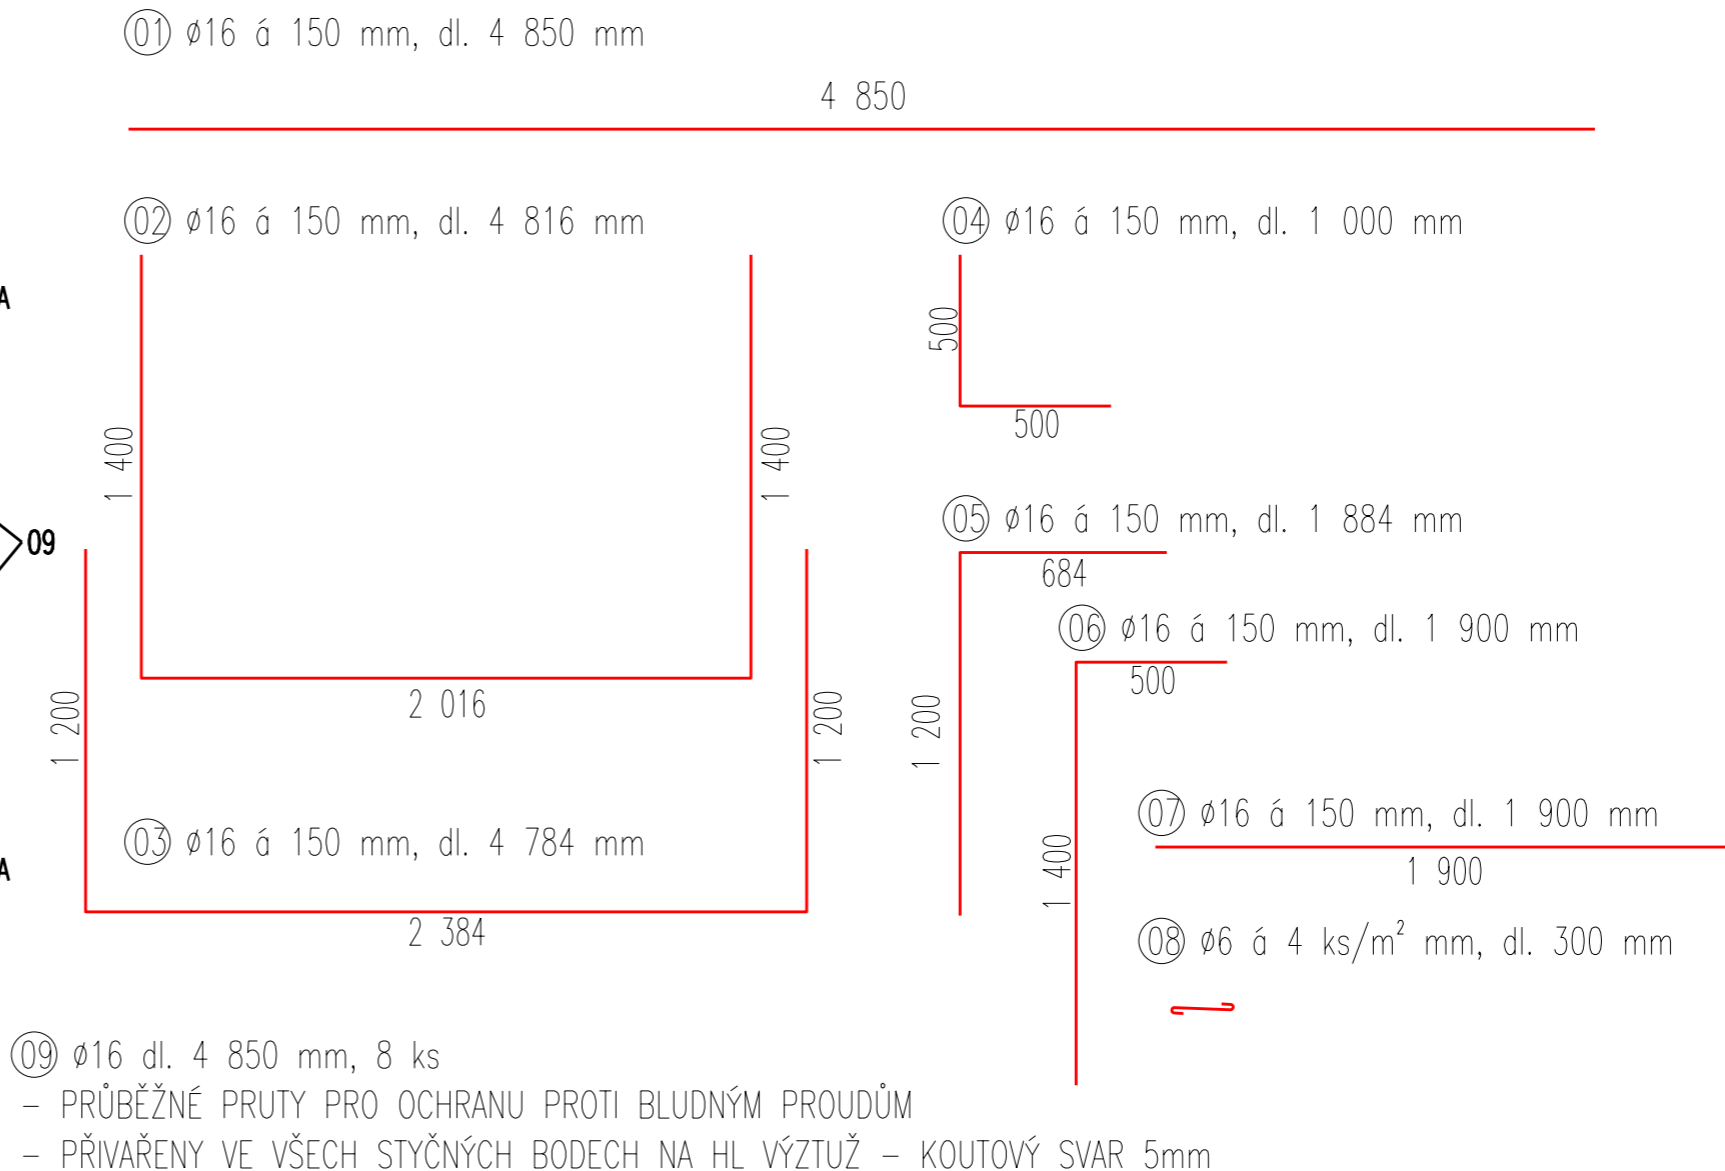
152 124 124 7x150 152

PRAC. SPÁRA




09

– PRACOVNÍ SPÁRY BUDOU UPROSTŘED BET. KONSTRUKCE MEZI VÝZTUŽÍ
OPATŘENY PVC-P TĚSNICÍM PROFILEM ŠÍŘKY 240 mm PO CELÉ DÉLCE SPÁRY

č.	Ø	délka/plocha	ks	délka dle průřezu Ø	
	[mm]	[m/m²]	[-]	6	16
1	16	4,850	120		582,00
2	16	4,816	34		163,74
3	16	4,784	34		162,66
4	16	1,000	136		136,00
5	16	1,884	68		128,11
6	16	1,900	68		129,20
7	16	1,900	68		129,20
8	6	0,300	200	60	
9	16	4,850	8		38,80
celkem bm				60	1469,71
hmotnost bm Ø [kg]				0,22	1,58
hmotnost Ø celkem [kg]				13,2	2322,14
CELKEM [kg]				2335,34	



– PŘIVAŘENY VE VŠECH STYČNÝCH BODECH NA HL VÝZTUŽ – KOUTOVÝ SVAR 5mm

<i>Odpov. proj.:</i>	Ing. Martin David	
<i>Výpracoval:</i>	Jindřich Charvát	
<i>Kontroloval:</i>	Ing. Martin David	
<i>Kraj:</i>	Ústecký	<i>Místo:</i> Ústí nad Labem
<i>Objednatel:</i>	Statutární město Ústí nad Labem, Velká Hradební 2336/8, 401 00 Ústí nad Labem	

Ústí nad Labem - Propad chodníku v ulici Na předmostí

Schéma výztuže monolitického rámu

Datum.....X/2022.....(3)

Klišská 12, 400 01 Ústí nad Labem
Tel.: 475 240 888
Tel/fax.: 475 240 864
E-mail: azconsult@azconsult.cz
ČSN EN ISO 9001

<i>Stupeň:</i>	DSP	<i>Formát</i>	2 x A4
----------------	-----	---------------	--------

Č. zak.: 21/365

Datum: X/2022

1 : 25

D.1.5

DOKUMENTACI LZE UŽÍVAT POUZE VE SMYSLU PŘÍSLUŠNÉ SMLOUVY O DÍLO, KOPÍROVÁNÍ A ROZŠÍŘOVÁNÍ POUZE PO PŘEDCHOZÍM SOUHLASU AZ CONSULT spol. s r.o.