SVĚTELNÁ INSTALACE

LEGENDA MÍSTNOSTÍ

DEMONTÁŽE, ZÁSUVEK

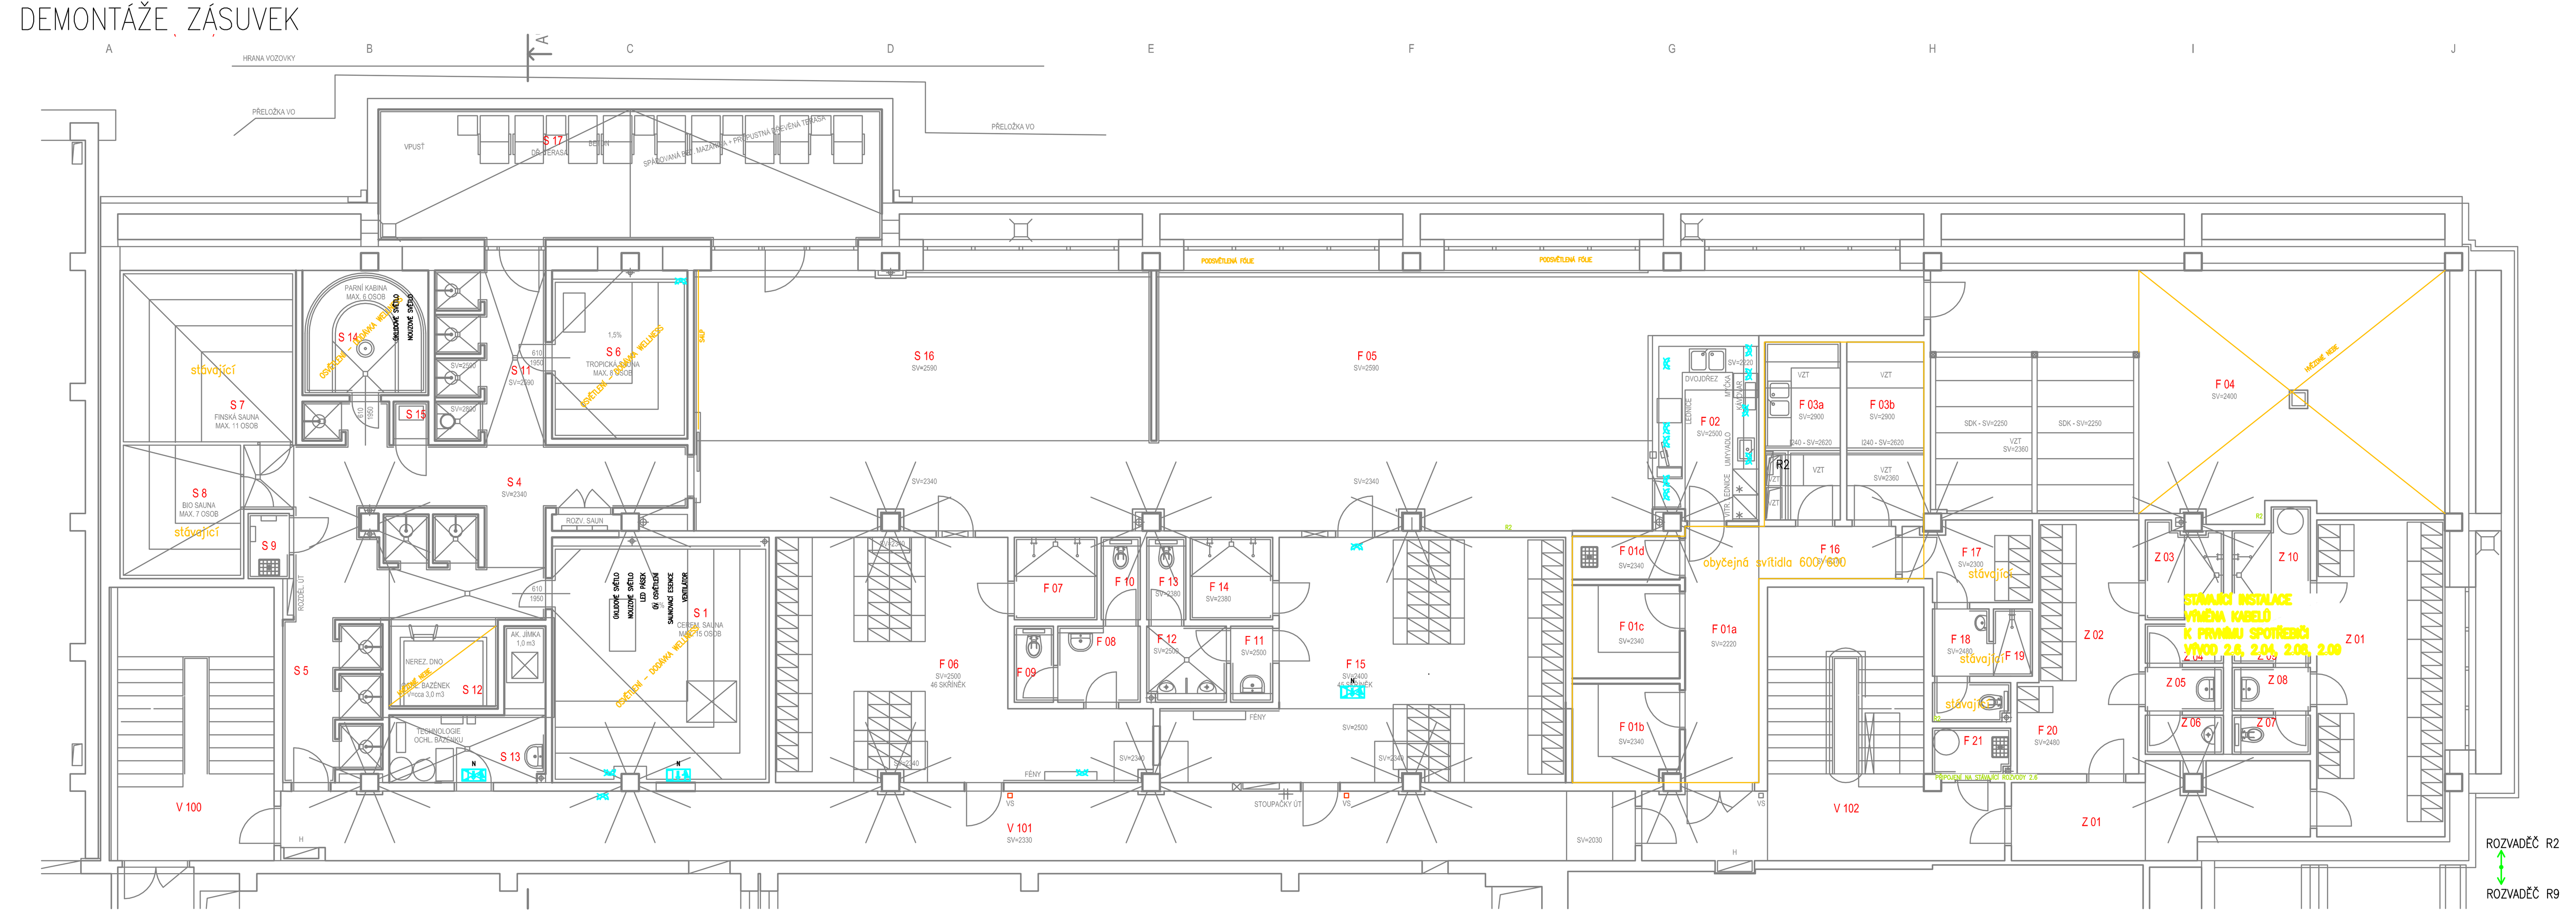

DETAIL ROZMÍSTĚNÍ SVÍTIDEL V PROSTORU F02 BAR

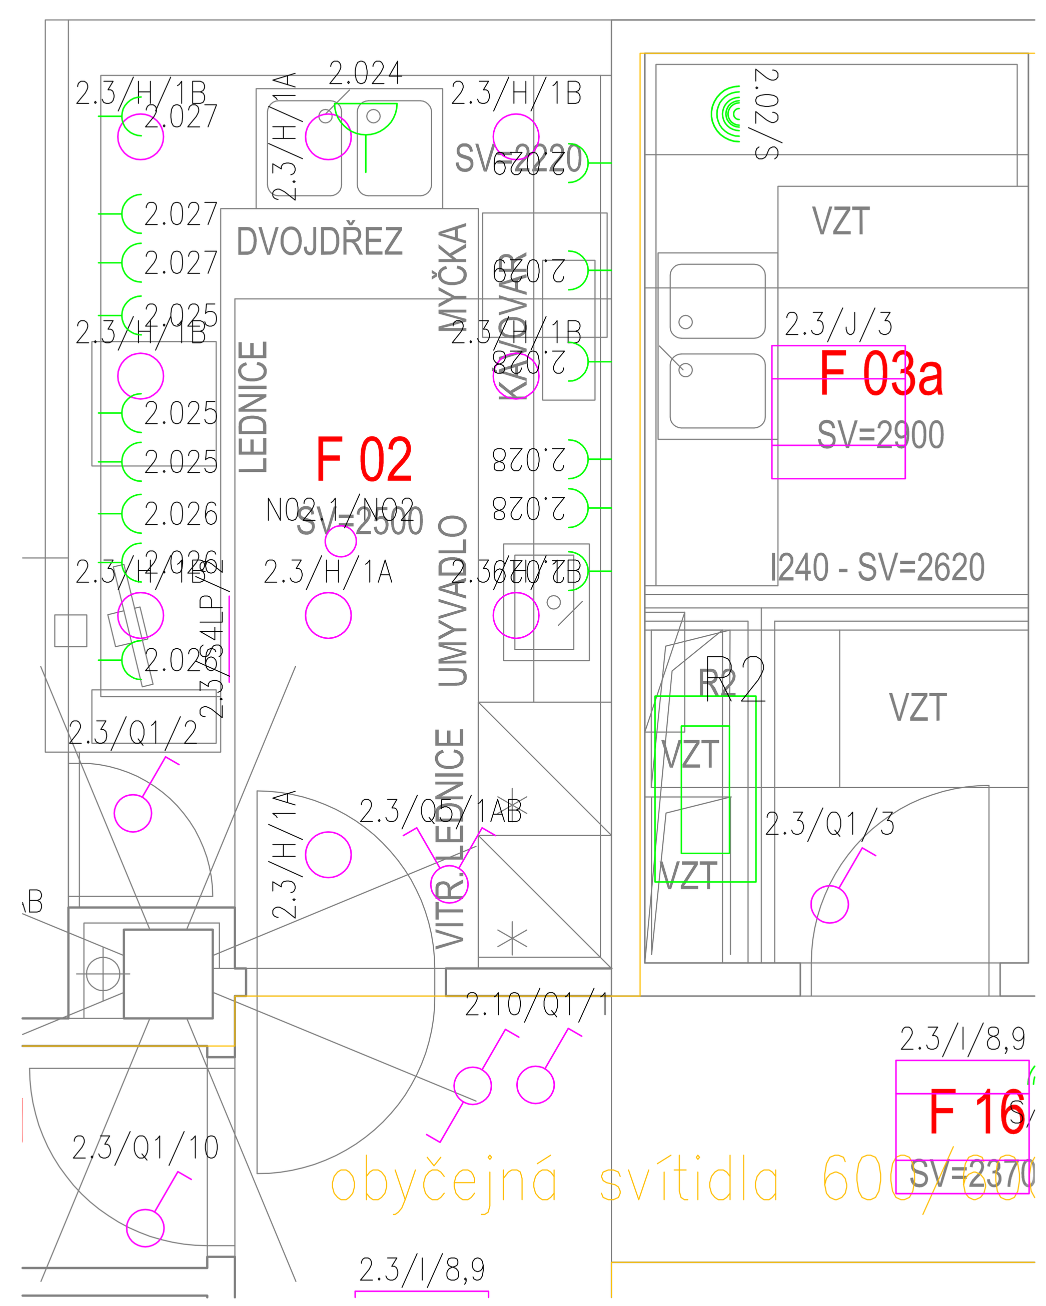

LEGENDA

S1	CEREMONIÁLNÍ SAUNA	D03A	SKLAD
S4	CHODBA + OCHL. SPRCHY	F03B	SKLAD
S5	CHODBA + OCHL. SPRCHY	F04	TEMNÁ ODPOČÍVÁRNA
S6	TROPICKÁ SAUNA	F05	ODPOČÍVÁRNA 2
S7	FINSKÁ SAUNA	F06	ŠATNA – ŽENY
S8	BIO SAUNA	F07	SPRCHY ŽENY
S9	ÚKLIDOVÁ MÍSTNOST	F08	PŘEDSÍŇ WC ŽENY
S11	OCHL. SPRCHY + VĚDRO	F09	WC ŽENY
S12	OCHL. BAZÉN	F10	WC ŽENY
S13	TECH. MÍSTNOST – BAZÉN	F11	PŘEDSÍŇ WC MUŽI
S14	PARNÍ KABINA	F12	PISOÁRY WC MUŽI
S15	TECH. MÍSTNOST – PÁRA	F13	WC MUŽI
S16	ODPOČÍVÁRNA 1	F14	SPRCHY MUŽI
S17	VENKOVNÍ ODPOČÍVÁRNA	F15	ŠATNA – MUŽI
F01A	SLUŽEBNÍ CHODBA	F16	CHODBA
F01B	SKLAD ŠPIN. OBALŮ	F17	ŠATNA ZAMĚSTNANCI
F01C	SKLAD DKP	F18	UMÝVÁRNA ZAMĚSTNANCI
F01D	ÚKLID – OBČERSTVENÍ	F19	SPRCHA ZAMĚSTNANCI
F02	BAR OBČERSTVENÍ	F20	WC ZAMĚSTNANCI
D03A	SKLAD	F21	ÚKLID
		V101	CHODBA

POZNÁMKY
- PŘED ÚPRAVAMI VŠE ODPOJIT
- UMÍSTĚNÍ KORUNOVAT S OSTATNÍMI PROFESEMI
- ZÁSUVKY V ODPOČÍVÁRNÁCH 40CM NAD ZEMÍ
- ZÁSUVKY V TECHNICKÝCH MÍSTNOSTECH 120CM NA ZEMÍ
- ZÁSUVKY PRO AP A KAMERY V PODHLEDECH PŘÍPADNĚ PROSTUP ZDÍ
- NAPÁJENÍ SLABOPROUDŮ ZE ZÁSUVEK
- VYPÍNAČE U VSTUPŮ 120 CM NAD ZEMÍ
- SVÍTIDLA KOORDINOVAT S PODHLEDY
- KABELOVÉ TRASY V PODHLEDU NA KABELOVÝCH ROŠTECH
- KABELOVÉ TRASY K VYPÍNAČŮM A ZÁSUVKÁM DOLE POD OMÍTKOU
- V OBJEKTU PLAVECKÉ HALY JE POUŽIT SYSTÉM NOUZOVÝCH SVÍTIDEL S BATERIEMI VE SVÍTIDLECH, NAPÁJENÍ SVÍTIDEL JE NAVÍC ZÁLOHOVÁNO UPS. JE NUTNÉ POUŽÍT TRVALE SVÍTÍCÍCH SVÍTIDEL NOUZOVÉHO OSVĚTLENÍ

LEGENDA SVÍTIDEL
- SVÍTIDLO TYP B DLE KNIHY SVÍTIDEL, 230V
- SVÍTIDLO TYP C DLE KNIHY SVÍTIDEL, 230V
- SVÍTIDLO TYP D DLE KNIHY SVÍTIDEL, 230V
- SVÍTIDLO TYP E DLE KNIHY SVÍTIDEL, 230V
- SVÍTIDLO TYP F DLE KNIHY SVÍTIDEL, 230V
- SVÍTIDLO TYP G DLE KNIHY SVÍTIDEL, 230V
- SVÍTIDLO TYP H DLE KNIHY SVÍTIDEL, 230V
- SVÍTIDLO TYP I DLE KNIHY SVÍTIDEL, 230V
- SVÍTIDLO TYP J DLE KNIHY SVÍTIDEL, 230V
- SVÍTIDLO TYP SD LED PÁSEK V KASTLÍKU DLE KNIHY SVÍTIDEL, 230V
- SVÍTIDLO TYP HN1 HVĚZDNÉ NEBE DLE KNIHY SVÍTIDEL, 230V
- SVÍTIDLO TYP HN2 HVĚZDNÉ NEBE DLE KNIHY SVÍTIDEL, 230V
- SVÍTIDLO TYP S4LP DLE KNIHY SVÍTIDEL, 230V
- SVÍTIDLO TYP PF1 PODSVĚTLENÁ FÓLIE DLE KNIHY SVÍTIDEL, 230V
- SVÍTIDLO TYP N01 DLE KNIHY SVÍTIDEL, 230V
- SVÍTIDLO TYP N02 DLE KNIHY SVÍTIDEL, 230V
- SVÍTIDLO TYP N03 DLE KNIHY SVÍTIDEL, 230V
- SVÍTIDLO TYP SD1 DLE KNIHY SVÍTIDEL, 230V
- SVÍTIDLO TYP SD2 DLE KNIHY SVÍTIDEL, 230V
- SVÍTIDLO TYP SD3 DLE KNIHY SVÍTIDEL, 230V
- SVÍTIDLO TYP SD4 DLE KNIHY SVÍTIDEL, 230V
- SVÍTIDLO STÁVAJÍCÍ, OZNAČENO "C3" 230V
- SVÍTIDLO STÁVAJÍCÍ NOUZOVÉ OZNAČENÍ "N", 230V
- SVÍTIDLO STÁVAJÍCÍ NOUZOVÉ OZNAČENÍ "N", 230V

LEGENDA PŘÍSTROJŮ
- PŘIPOJENÍ NA STÁVAJÍCÍ ROZVODY 2.6
- STÁVAJÍCÍ ZÁSUVKA
- NOVÁ NEBO PŘESUNÁ ZÁSUVKA
- ZRUŠENÁ ZÁSUVKA
- STÁVAJÍCÍ ROZBOČNÁ KRABICE
- ROZBOČNÁ KRABICE
- PŘÍVOD UKONČENO KRABICÍ, H=1M, TECHNOLOGIE OCHLAZOVACÍHO BAZÉNU
- ZÁSUVKA 230V, 16A, IP44, ZÁSUVKA V PODHLEDU PRO WIFI
- ZÁSUVKA 230V, 16A, IP44, ZÁSUVKA OCHLAZOVÁNÍ BAZÉNU
- SPÍNAČ JEDNOPÓLOVÝ, ŘAZENÍ 1, 10A, 250V, IP44, BARVA BÍLÁ
- PŘEPÍNAČ SERIOVÝ, ŘAZENÍ 6, 10A, 250V, IP20, BARVA BÍLÁ
- PŘEPÍNAČ SERIOVÝ, ŘAZENÍ 5, 10A, 250V, IP20, BARVA BÍLÁ
- SPÍNAČ JEDNOPÓLOVÝ, ŘAZENÍ 1, 10A, 250V, IP20, BARVA BÍLÁ
- SPÍNAČ JEDNOPÓLOVÝ, ŘAZENÍ 7, 10A, 250V, IP20, BARVA BÍLÁ
- ZÁSUVKA 400V, 16A
- SPÍNAČ ZRUŠENO, 230V
- SPÍNAČ ZRUŠENO, 230V
- SPÍNAČ ZRUŠENO, 230V
- ZÁSUVKA ZRUŠENO, 230V
- ZÁSUVKA ZRUŠENO, 400V

SITUACE

–BĚHEM MONTÁŽE NUTNO DODRŽET ODDĚLENÍ JEDNOTLIVÝCH TYPŮ VEDENÍ,
(tzn. kabely silové, slaboproudé, ovládací a kabely měření a regulace).
ODSTUPY BUDOU PROVEDENY DLE ČSN 34 2300 a ČSN 33 2000-5-52 ed.2 A BUDOU DODRŽENY MIN. ODSTUPY.
TO ZNAMENÁ ŽE PRO RŮZNÁ NAPĚTÍ BUDE PROVEDNA SAMOSTATNÁ TRASA.

NAVRHOVAL	Ing. Vlastimil Laube	SPECTA projektování a realizace staveb	
SCHVÁLIL	Ing. Martin Gazda	SPECTA s.r.o., Na Popkoví 821/11, 400 01 Ústí n. L., IČ: 273 05 350, DIČ: CZ27305350, telefon: 475 511 441, GSM: 733 121 924, e-mail: info@specta.cz, www.specta.cz	
INVESTOR	Městské služby Ústí nad Labem, p.o. Panská 1700/23, 400 01 Ústí nad Labem	DATUM	05/2022
AKCE	AREÁL KLÍŠE, ÚSTÍ NAD LABEM – WELLNESS A FITNESS U Koupaliště 575/11, 40001 Ústí nad Labem – Klíše	Č. ZAKÁZKY	05/C5
SOUBOR	D.1.4.4 – Zařízení silnoproudé elektrotechniky vč. bleskosvodů	STUPEŇ PD	DPS
		FORMÁT VÝKR.	A2
NÁZEV VÝKRESU	SVĚTELNÁ INSTALACE PŮDORYS	MĚŘÍTKO 1:75	Č. PŘÍLOHY D.1.4.4