WELLNESS PŮDORYS 1.PP - POVRCHY STĚN

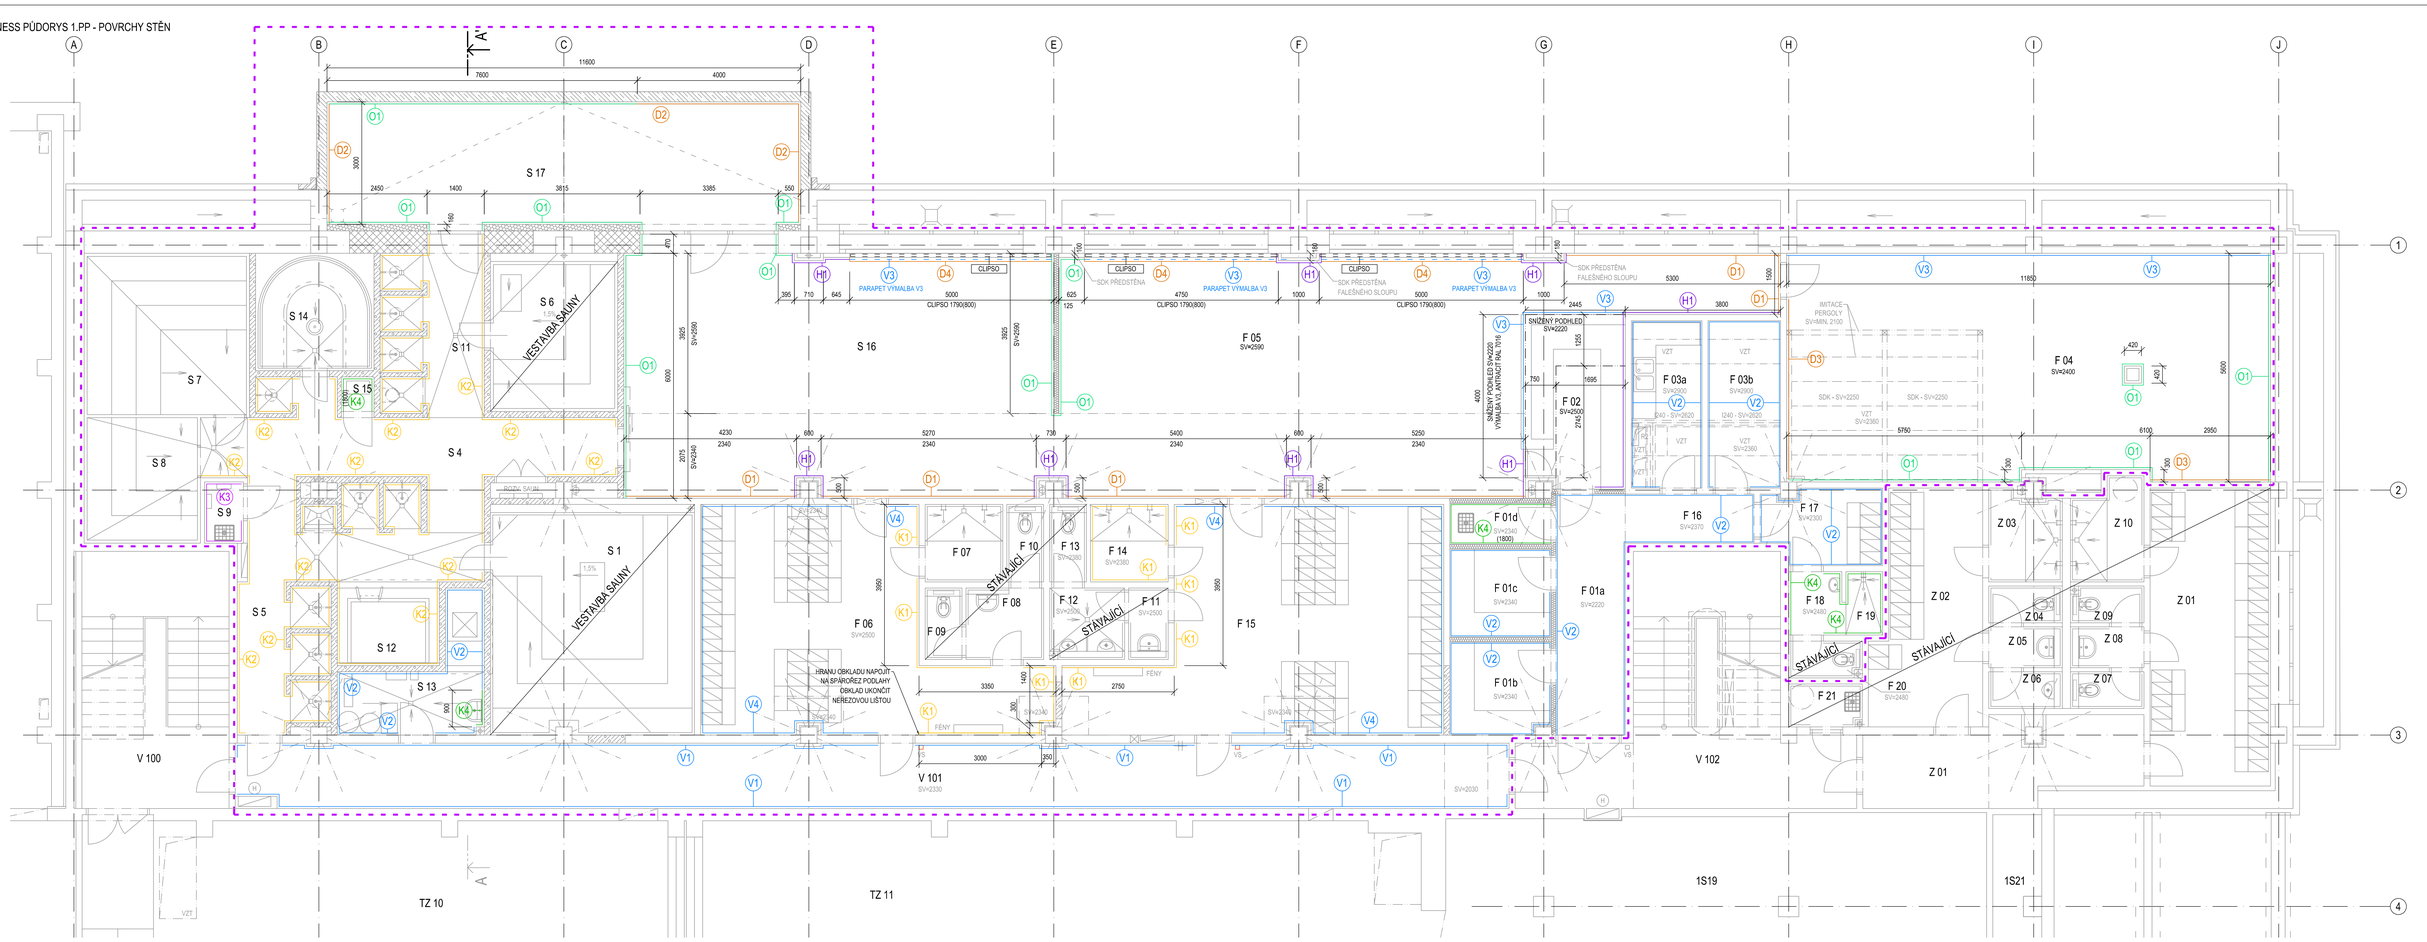

LEGENDA MÍSTNOSTÍ

Č.M.	ÚČEL MÍSTNOSTI	SV. VÝŠKA m	STĚNY
S 1	CEREMONIÁLNÍ SAUNA	2,400	VESTAVĚNÁ SAUNY SOKL KER. SVĚTLE ŠEDÁ v=100 mm
S 4	CHODBA + OCHL. SPRCHY	2,340	KER. OBKLAD ČERNÁ 300x600 mm
S 5	CHODBA + OCHL. SPRCHY	2,340	KER. OBKLAD ČERNÁ 300x600 mm
S 6	TROPICKÁ SAUNA	2,200	VESTAVĚNÁ SAUNY SOKL KER. SVĚTLE ŠEDÁ v=100 mm
S 7	FINSKÁ SAUNA	cca 2,200	-STÁVAJÍCÍ-
S 8	BIO SAUNA	cca 2,200	-STÁVAJÍCÍ-
S 9	ÚKLIDOVÁ MÍSTNOST	2,380	-STÁVAJÍCÍ-
S 11	OCHL. SPRCHY + VĚDRO	2,590+2,800	KER. OBKLAD ČERNÁ 300x600 mm
S 12	OCHL. BAŽEN	2,340	KER. OBKLAD ČERNÁ 300x600 mm
S 13	TECH. MÍSTNOST - BAŽEN	cca 2,950	OMYV. NÁTĚR ODSTÍN BÍLÁ
S 14	PAROVÁ KABINA	cca 2,200	PS VEST. + KER. MOZAIKA
S 15	TECH. MÍSTNOST - PÁRA	cca 2,900	KER. OBKL., EKONOMICKÝ 300x300 mm v = 1,8m + MALBA
S 16	ODPOČÍVÁRNA 1	2,340-2,590	BET., DŘ. OBKLAD
S 17	VENKOVNÍ ODPOČÍVÁRNA	2,990	DŘ. OBKLAD + BET.OBKL.

Č.M.	ÚČEL MÍSTNOSTI	SV. VÝŠKA m	STĚNY
F 01a	SLUŽEBNÍ CHODBA	2,220	OMYV. NÁTĚR BÍLÝ
F 01b	SKLAD ŠPIN. OBALŮ	2,340	OMYV. NÁTĚR BÍLÝ
F 01c	SKLAD DKP	2,340	OMYV. NÁTĚR BÍLÝ
F 01d	ÚKLID. - ODČERPÁVÁNÍ	2,340	KER. OBKL., EKONOMICKÝ 300x300 mm, v=1,8 m + MALBA
F 02	BAR OBČERSTVENÍ	2,220-2,500	HPL OBKLAD
F 03a	PŘÍPRAVNA OBČERSTVENÍ	2,900	OMYV. NÁTĚR BÍLÝ
F 03b	SKLAD BAL. POTRAVIN	2,900	OMYV. NÁTĚR BÍLÝ
F 04	TEMNÁ ODPOČÍVÁRNA	2,250-2,400	BET., DŘ. OBKLAD
F 05	ODPOČÍVÁRNA 2	2,340-2,590	BET., DŘ. OBKLAD A VÝMALBA ANTRACIT
F 06	ŠATNA - ŽENY	2,500	OMYV. NÁTĚR / KER. OBKLAD SVĚTLE BĚŽOVÁ 600x600 mm
F 07	SPRCHY ŽENY	2,450	-STÁVAJÍCÍ-
F 08	PŘEDSÍŇ WC ŽENY	2,500	-STÁVAJÍCÍ-
F 09	WC ŽENY	2,450	-STÁVAJÍCÍ-
F 10	WC ŽENY	2,380	-STÁVAJÍCÍ-
F 11	PŘEDSÍŇ WC MUŽI	2,500	-STÁVAJÍCÍ-
F 12	PISOÁRY WC MUŽI	2,500	-STÁVAJÍCÍ-
F 13	WC MUŽI	2,380	-STÁVAJÍCÍ-
F 14	SPRCHY MUŽI	2,380	KER. OBKLAD SVĚTLE BĚŽOVÁ 600x600 mm
F 15	ŠATNA - MUŽI	2,450-2,500	OMYV. NÁTĚR / KER. OBKLAD SVĚTLE BĚŽOVÁ 600x600 mm
F 16	CHODBA	2,370	OMYV. NÁTĚR BÍLÝ
F 17	ŠATNA ZAMĚSTNANCI	2,300	OMYV. NÁTĚR BÍLÝ
F 18	UMÝVÁRNA ZAMĚSTNANCI	2,480	KER. OBKL., EKONOMICKÝ 300x300 mm
F 19	SPRCHA ZAMĚSTNANCI	2,480	KER. OBKL., EKONOMICKÝ 300x300 mm
F 20	WC ZAMĚSTNANCI	2,480	-STÁVAJÍCÍ-
F 21	ÚKLID	2,480	-STÁVAJÍCÍ-
V 101	CHODBA	2,330	MALBA

LEGENDA POVRCHŮ STĚN - WELLNESS

- STÁVAJÍCÍ KONSTRUKCE
- STAVBOU DOTČENÝ ROZSAH OBJEKTU
- K1 KERAMICKÝ OBKLAD - SVĚTLE BĚŽOVÁ - 600x600 mm + SPÁROVACÍ HMOTA PODOBNÉHO ODSTÍNU
- K2 KERAMICKÝ OBKLAD - ČERNÁ - 300x600 mm + SPÁROVACÍ HMOTA PODOBNÉHO ODSTÍNU
- K3 STÁVAJÍCÍ KERAMICKÝ OBKLAD
- K4 KERAMICKÝ OBKLAD - POMOCNÉ PROSTORY, BÍLÁ - 300x300 mm
- V1 VÝMALBA TEPLÁ BÍLÁ, ODSTÍN RAL 1013 (PERLOVÁ BÍLÁ)
- V2 OMYVATELNÝ NÁTĚR BÍLÁ
- V3 VÝMALBA ANTRACITOVÁ, ODSTÍN RAL 7016
- V4 OMYVATELNÝ NÁTĚR TEPLÁ BÍLÁ, ODSTÍN RAL 1013 (PERLOVÁ BÍLÁ)

POZN.: BAREVNÉ MALBY BUDOU VZORKOVÁNY BĚHEM STAVBY!
KERAMICKÝ OBKLAD BUDE V PLOŠE UKONČEN POMOCÍ NEREZOVÉHO UKONČOVACÍHO PROFILU

- D1 VNITŘNÍ DŘEVĚNÝ OBKLAD PLASTICKÝ - Z VODOROVNĚ KLADENÝCH PRKEN ZE SIBIŘSKÉHO MODŘÍNU RŮZNÝCH TLOUŠŤEK VČ. PODKLADNÍHO ROŠTU A NÁTĚRU PŘÍRODNÍM OLEJEM. PŘESNÝ VZHLED A FORMÁT DŘEVA BUDE VZORKOVÁN INVESTOREM. OBKLAD ODSAZEN OD PODLAHY 100 mm, SOKL PROVEDEN DLE DLAŽBY
- D2 VENKOVNÍ DŘEVĚNÝ OBKLAD ROVNÝ - Z VODOROVNĚ KLADENÝCH FASÁDNÍCH PRKEN ZE SIBIŘSKÉHO MODŘÍNU URČENÝCH DO EXTERIÉRU, VČ. PODKLADNÍHO ROŠTU A NÁTĚRU DO EXTERIÉRU DLE VÝBĚRU INVESTORA. OBKLAD ODSAZEN OD DŘ. TERASY 100 mm, SOKL PROVEDEN DLE DLAŽBY
- D3 VNITŘNÍ DŘEVĚNÝ OBKLAD ROVNÝ - Z VODOROVNĚ KLADENÝCH PALUBEK ZE SIBIŘSKÉHO MODŘÍNU VČ. PODKLADNÍHO ROŠTU A NÁTĚRU PŘÍRODNÍM OLEJEM OBKLAD ODSAZEN OD PODLAHY 100 mm, SOKL PROVEDEN DLE DLAŽBY
- D4 PŘEDSAZENÝ MODŘÍNOVÝ PARAPET Š. 200 mm SE SKRYTÝM KOTVENÍM
- O1 BETONOVÝ OBKLAD IMITACE BŘÍDLICE
- H1 OBKLAD PROVEDENÝ Z HPL DESKY - ODSTÍN ANTRACIT RAL 7016 HRANY BUDOU PROVEDENY NA SRAZ

S
Z
V
J

NAVRHOVAL	Ing. Martin Gazda	
SCHVÁLIL	Ing. Martin Gazda	

INVESTOR:
Městské služby Ústí nad Labem, p.o.
Panská 1700/23, 400 01 Ústí nad Labem

AKCE:
AREÁL KLIŠE, ÚSTÍ NAD LABEM - WELLNESS A FITNESS
U Koupaliště 575/11, 40001 Ústí nad Labem - Kliše

SOUBOR:
SO 02 D.1-02.5 Interiér

NÁZEV VÝKRESU:
WELLNESS - POVRCHY STĚN

SPECTA
projektování a realizace staveb
SPECTA a.s., Na Podkově 827/11, 400 01 Ústí n.L.
IČ: 273 05 350, DIČ: CZ27305350
telefon: 475 511 441 e-mail: info@specta.cz
GSM: 733 121 825 www.specta.cz

DATUM	02/2025
Č. ZAKÁZKY	S-23-016
STUPEŇ PD	ZSPD/DPS
FORMÁT VÝKR.	A1+
MĚŘÍTKO	1:50
Č. PLÁNU	D.1-02.5.b.02