




WELLNESS BAR - ČELNÍ POHLED

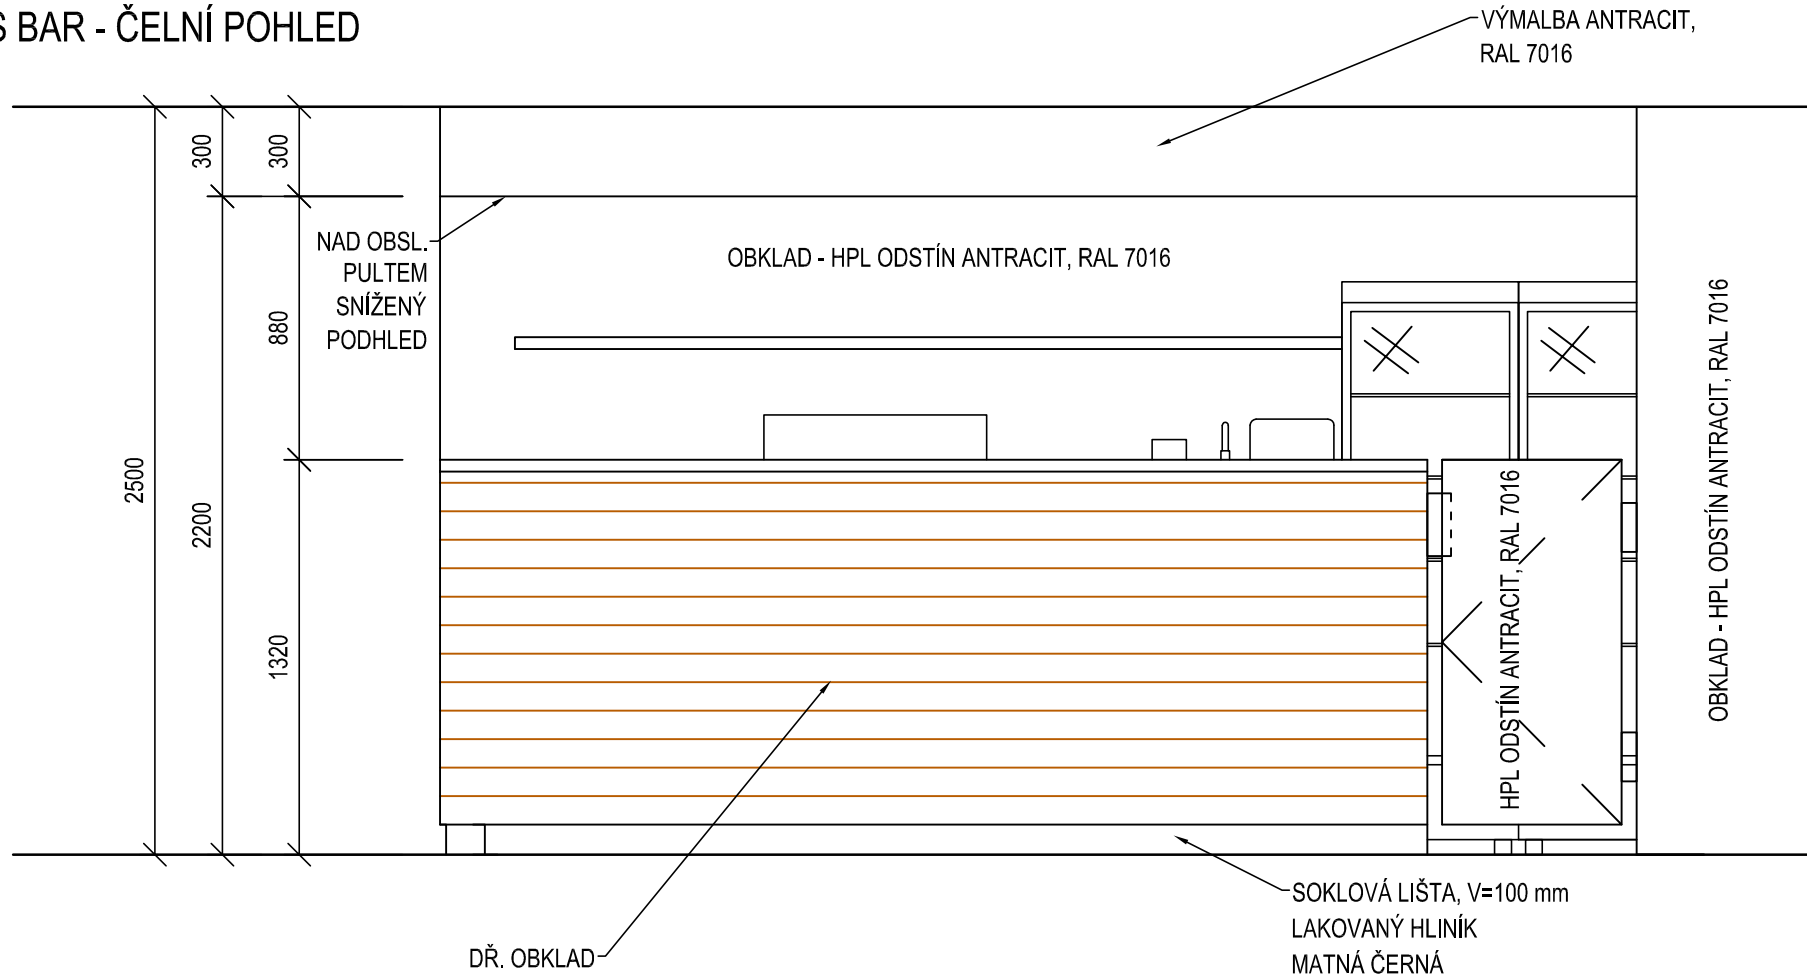


WELLNESS BAR - ŘEŠENÍ OBSLUŽNÉHO PULTU

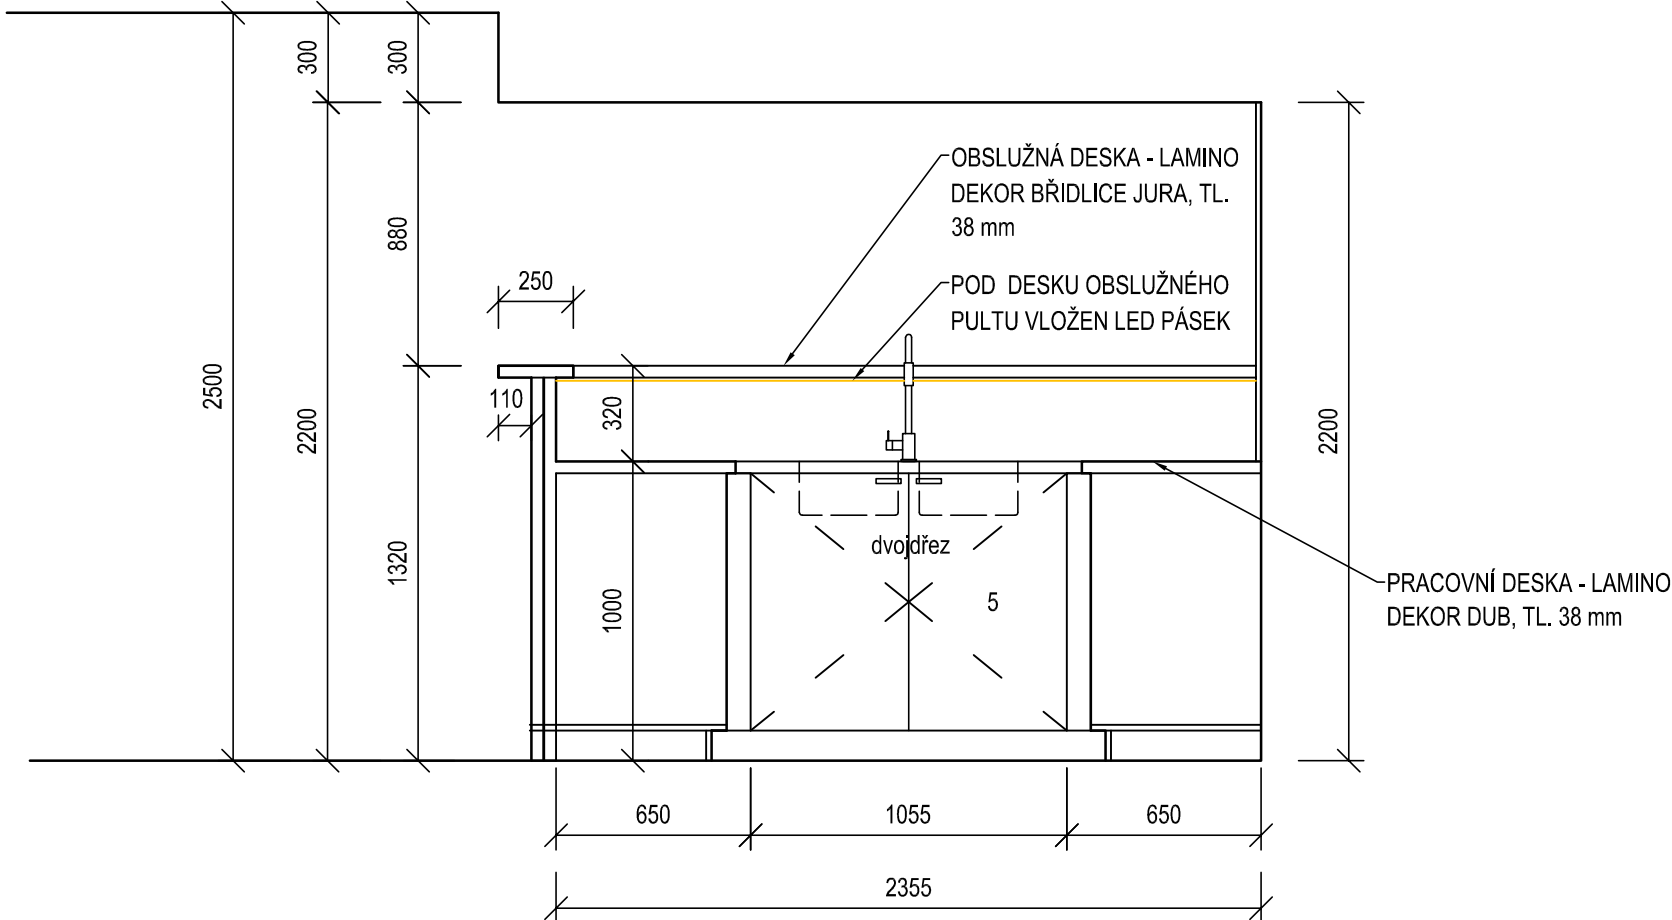

WELLNESS BAR - ZÁPULTÍ

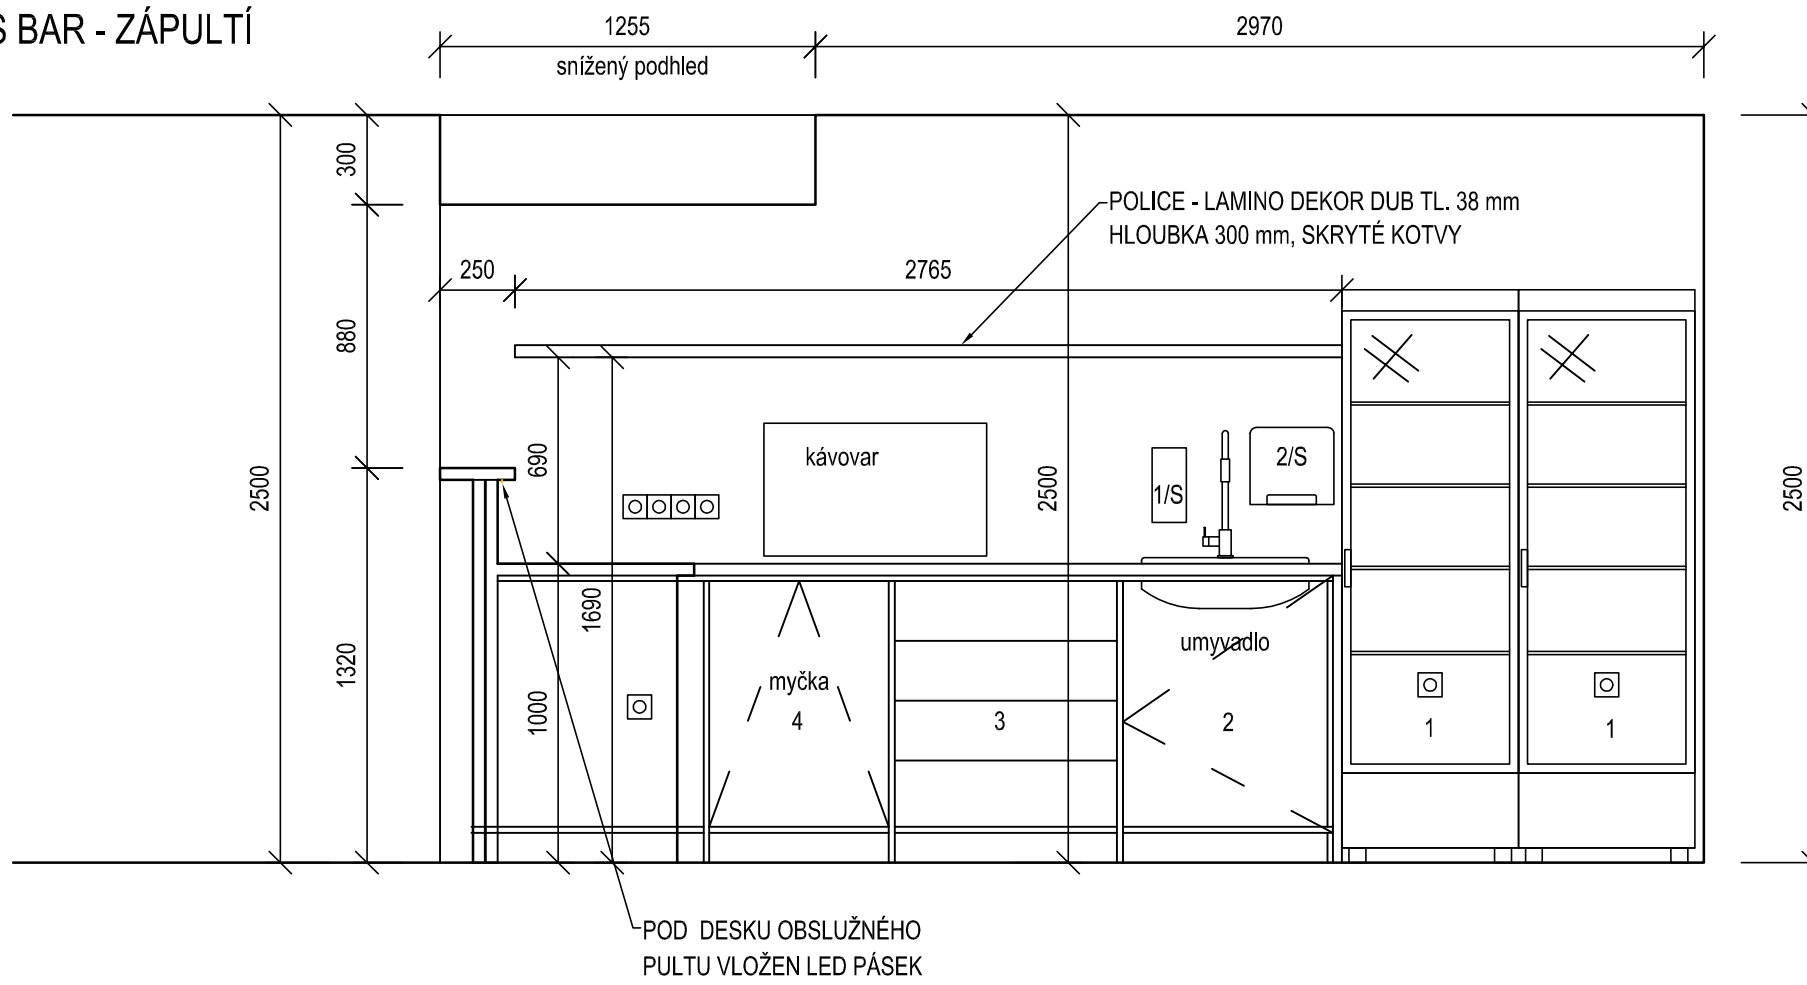

WELLNESS BAR - ŘEŠENÍ OBSLUŽNÉHO PULTU

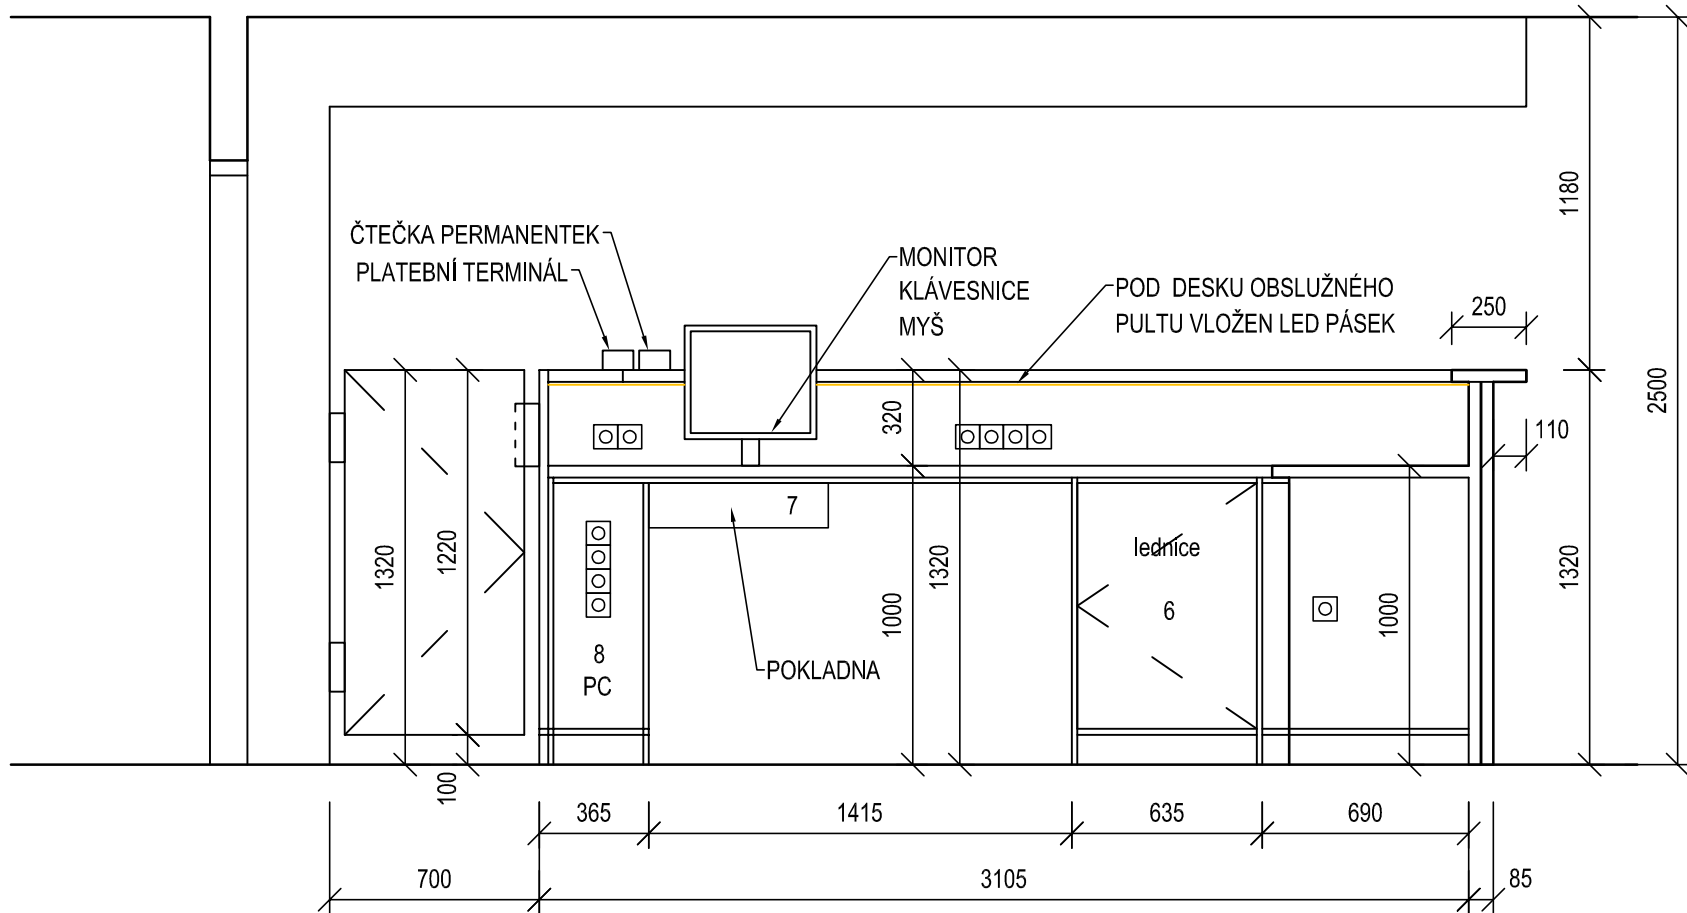

WELLNESS BAR

ROZMÉR:	HLAVNÍ PULT š. 3 300 mm / hl. 790 mm / v. 1 000/1 320 mm BOČNÍ PULT š. 2 550 mm / hl. 850 mm / v. 1 000 mm ZÁPULTÍ BARU š. 4 275 mm / h. 600 mm / v. 1 000 mm (přesné rozměry budou upřesněny před výrobou)
MATERIÁL:	PULTOVÁ DESKA: lamino dekor břidlice jura, tl. 38 mm PRACOVNÍ DESKA: lamino dekor dub, tl. 38 mm DVEŘE SKŘÍŇK. BOKY, POLICE: lamino odstín antracit KORPUS: lamino odstín šedá POHLEDOVÁ STRANA: dřevěný vnitřní plastický obklad "D3" vč. nátěru přírodním olejem POLICE: lamino dekor dub, tl. 38 mm, hloubka 300 mm, skryté kotvení
ÚCHYTKY:	Profilová úchytky eloxovaný hliník (odkaz uveden v Technické zprávě)
DŘEZ:	Granitový dvoudřez (popis Tabulka zařizovacích předmětů ZTI)
BATERIE:	Dřezová baterie flexi se sprchou (popis Tabulka zařizovacích předmětů ZTI)
UMYVADLO:	Keramické umyvadlo bílé vestavěné do pracovní desky (popis Tabulka zařizovacích předmětů ZTI)
BATERIE:	Dřezová baterie stojánková (popis Tabulka zařizovacích předmětů ZTI)
SOKL:	Soklová lišta lakovaný hliník matná černá, výška 100 mm.
LÍTAČKY:	Lamino odstín antracit, kování černá matná.

LEGENDA SKŘÍŇK ZÁPULTÍ BARU

1	PŘÍPRAVA PRO VITRINOVOU LEDNICI
2	PODSTOLOVÁ SKŘÍŇKA, PŘÍPRAVA PRO UMYVADLO
3	ZÁSUVKOVÁ SKŘÍŇKA
4	PŘÍPRAVA PRO VESTAVĚNOU MYČKU

LEGENDA SKŘÍŇK BOČNÍ PULT

5	PODSTOLOVÁ SKŘÍŇKA, PŘÍPRAVA PRO DVOUDŘEZ
---	---

LEGENDA SKŘÍŇK V HLAVNÍM BAROVÉM PULTU

6	PŘÍPRAVA PRO PODSTOLOVOU LEDNICI
7	VESTAVĚNÁ POKLADNA
8	POLICOVÁ SKŘÍŇKA NA PC

POZN.: TENTO VÝKRES NESLOUŽÍ JAKO DÍLENSKÁ DOKUMENTACE.
DODAVATEL JE ZODPOVĚDNÝ ZA DOSTATEČNÉ NADIMENZOVÁNÍ
KOTVÍCÍCH PRVKŮ. ROZMĚRY STAVEBNÍCH KONSTRUKCÍ JSOU ORIENTAČNÍ,
PŘED REALIZACÍ JE NUTNÉ ZAMĚŘENÍ NA MÍSTĚ.

NAVRHOVAL	Ing. Martin Gazda	
SCHVÁLIL	Ing. Martin Gazda	
INVESTOR	Městské služby Ústí nad Labem, p.o. Panská 1700/23, 400 01 Ústí nad Labem	
AKCE	AREÁL KLÍŠE, ÚSTÍ NAD LABEM - WELLNESS A FITNESS U Koupaliště 575/11, 40001 Ústí nad Labem - Klíše	
SOUBOR	SO 02 D.1-02.5 Interiér, exteriér	
NAZEV VÝKRSU	WELLNESS - BAR	
MĚRITVO	1:25	
C. PRŮJEM	D.1-02.5.b.06	
SPECTA s.r.o., Na Popelkách 821/11, 400 01 Ústí n. L. IČ: 273 05 360, DIČ: CZ27305359 telefon: 475 511 441 e-mail: info@specta.cz GSM: 733 121 924 www.specta.cz		
DATUM	02/2025	
Č. ZAKÁZKY	S-23-016	
STUPĚŇ PD	ZSPD/DPS	
FORMÁT VÝKR.	A1	