




ŘEZ A-A (STÁVAJÍCÍ STAV/BOURACÍ PRÁCE)
M 1:50

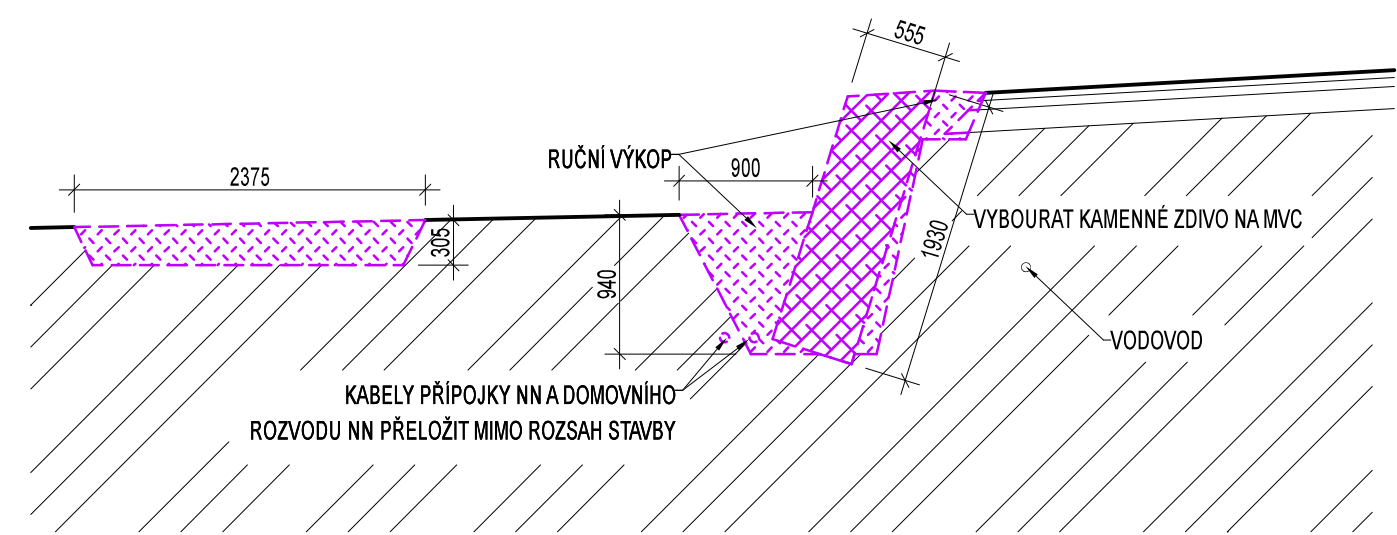


ŘEZ B-B (STÁVAJÍCÍ STAV/BOURACÍ PRÁCE)
M 1:50

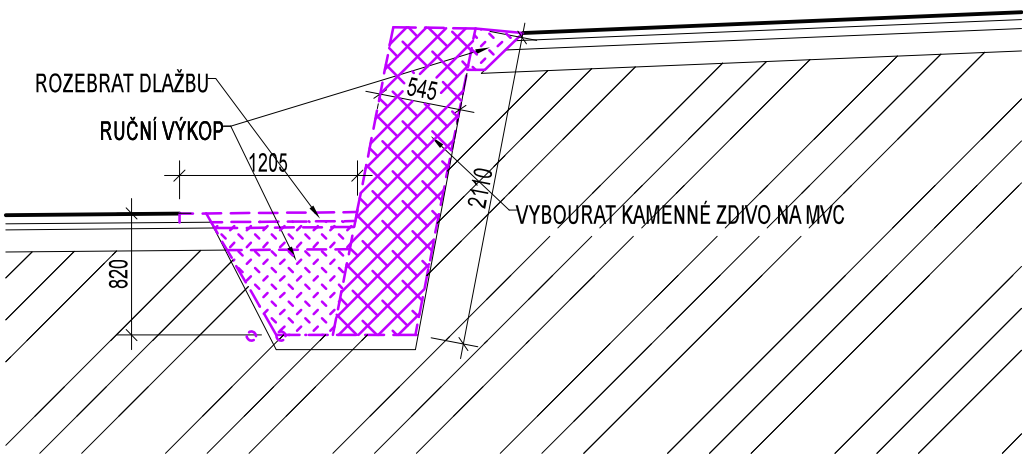

ŘEZ A-A (NOVÝ STAV)
M 1:50

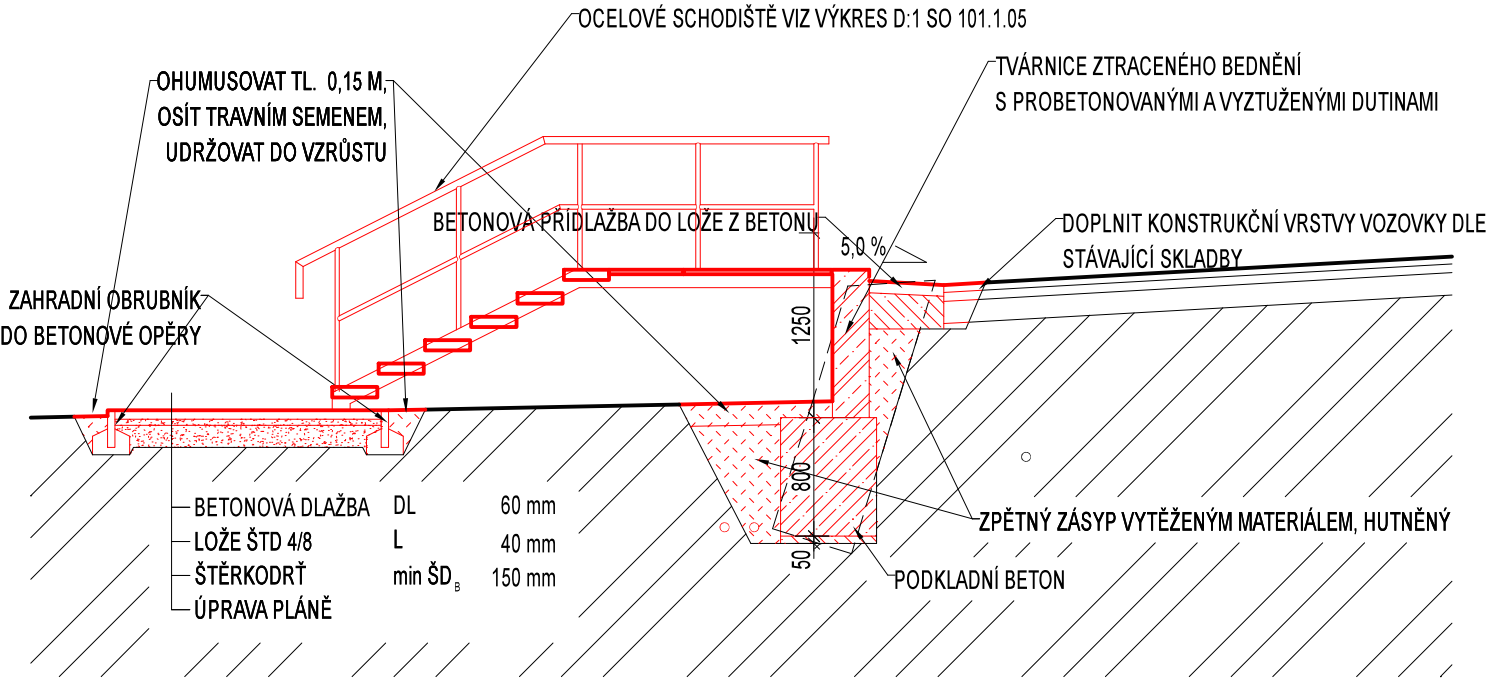

ŘEZ B-B (NOVÝ STAV)
M 1:50

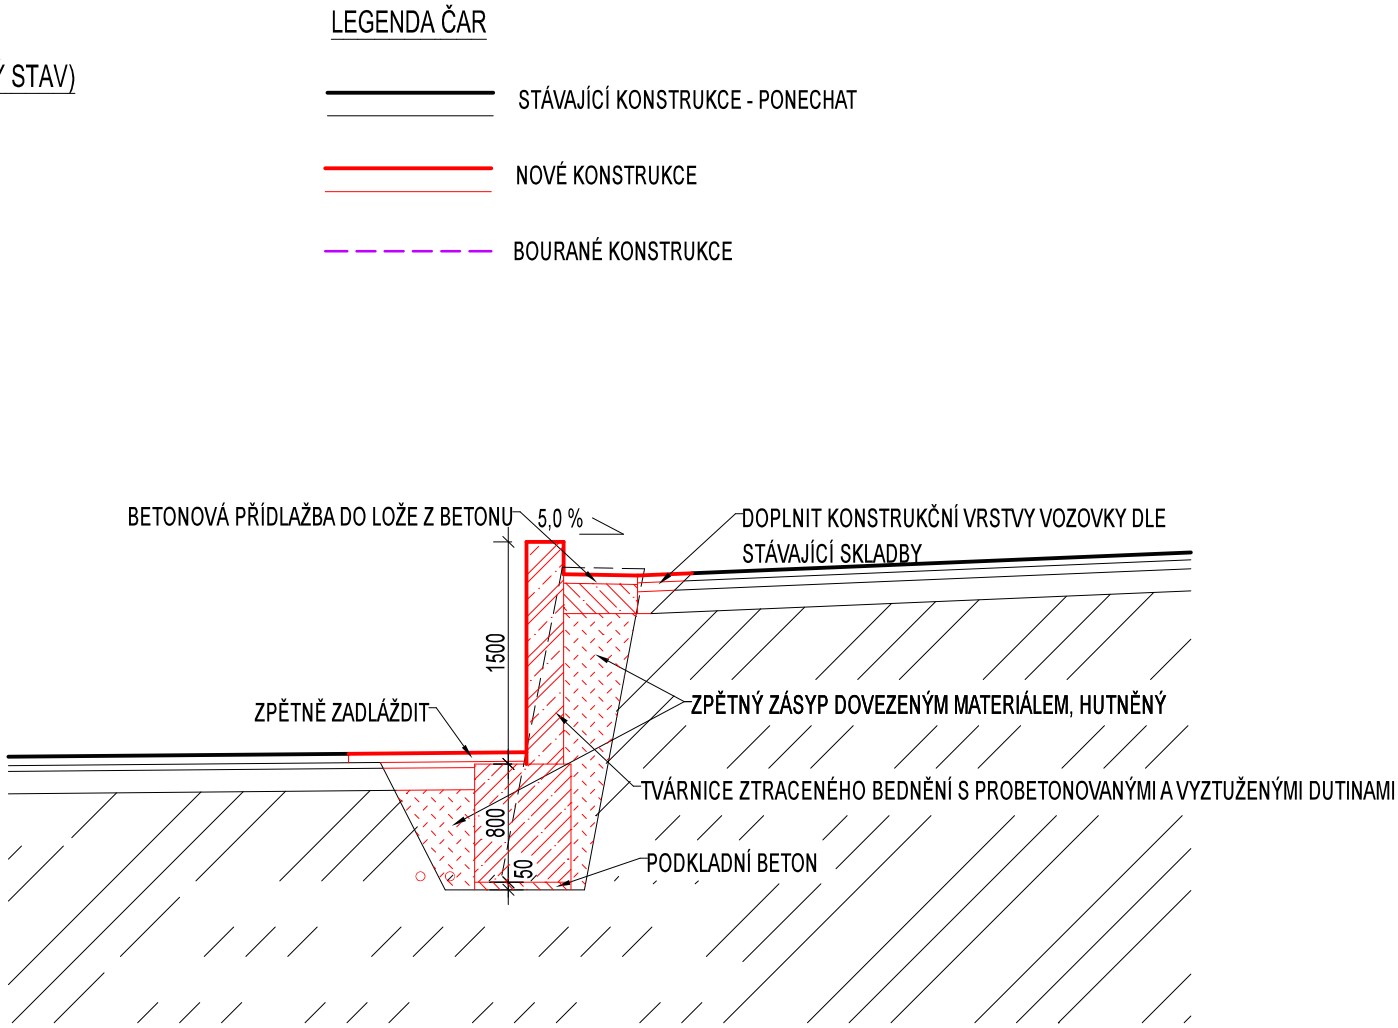

LEGENDA ČAR

- STÁVAJÍCÍ KONSTRUKCE - PONECHAT (Existing structure - leave)
- NOVÉ KONSTRUKCE (New construction)
- BOURANÉ KONSTRUKCE (Demolished structure)