

LEGENDA ČAR


- STÁVAJÍCÍ KONSTRUKCE - PONECHAT
- NOVÉ KONSTRUKCE

ZMĚNA č.	POPIS:	DATUM:

POZNÁMKA: ZMĚNA VÝKRESU DOPLŇUJE/ UPŘESŇUJE PŮVODNÍ VÝKRES

REVIZE č.	POPIS:	DATUM:

POZNÁMKA: REVIZE NAHRAZUJE PŮVODNÍ VÝKRES

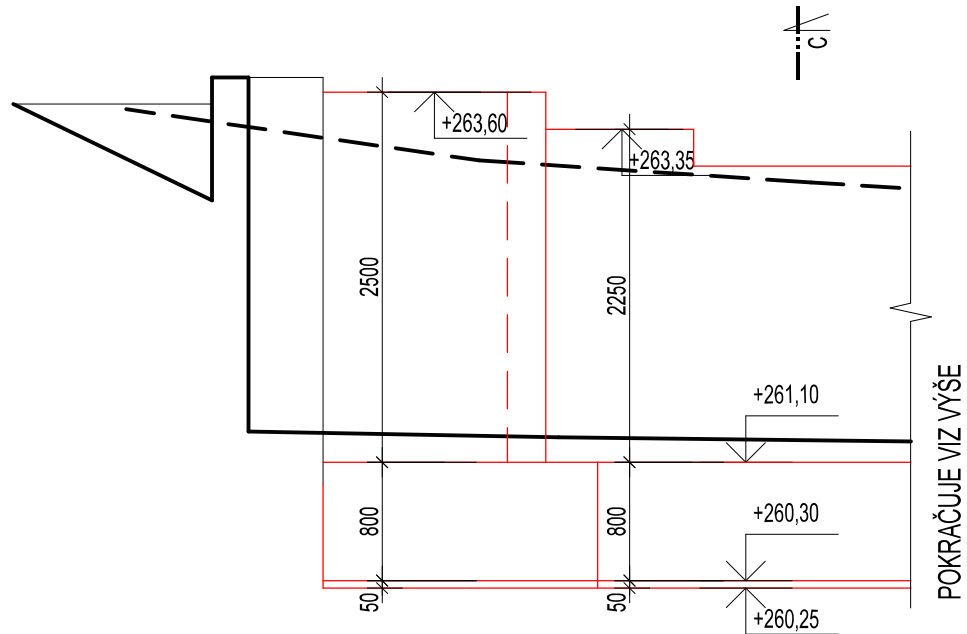

Generální projektant:		Stavebník:		Autorizační razítko:	
EMSTAV s.r.o.		Statutární město Ústí nad Labem Velká Hradební 2336/8 400 01 Ústí nad Labem			
Brožíkova 136/2, 400 01 Ústí nad Labem e-mail: vojda@seznam.cz mobil: 602 687 199		Vedoucí projektu : Ing. Jaroslav Vojří		Část PD : D.1 DOKUMENTACE STAVEBNÍHO OBJEKTU	
		Vypracoval : Ing. Jan Vojří		Stupeň PD : SPOLEČNÉ ŘÍZENÍ	
Stavba, ucelená část, stavební objekt, provozní soubor, ost. ucelené dodávky <u>STAVEBNÍ ÚPRAVY OPĚRNÉ ZDI A NOVOSTAVBA OPLOCENÍ</u> <u>U OBJEKTU POD HŮRKOU 3616/2, ÚSTÍ N. L.</u> D.1: SO 101 OPĚRNÁ ZEĎ D.1: SO 101.1 Architektonicko-stavební řešení				Paré	
		MÚ : ÚSTÍ NAD LABEM			
		Zakázk. číslo : 22-10			
		Datum : 12/2023			
		Formáty : 2xA4			
		Měřítko : 1: 50			
Název výkresu:				Číslo výkresu:	Revize č.:
Rozvinutý pohled (dvorní)				D.1: SO 101.1.04	0
					0