




ŘEZ 1,44

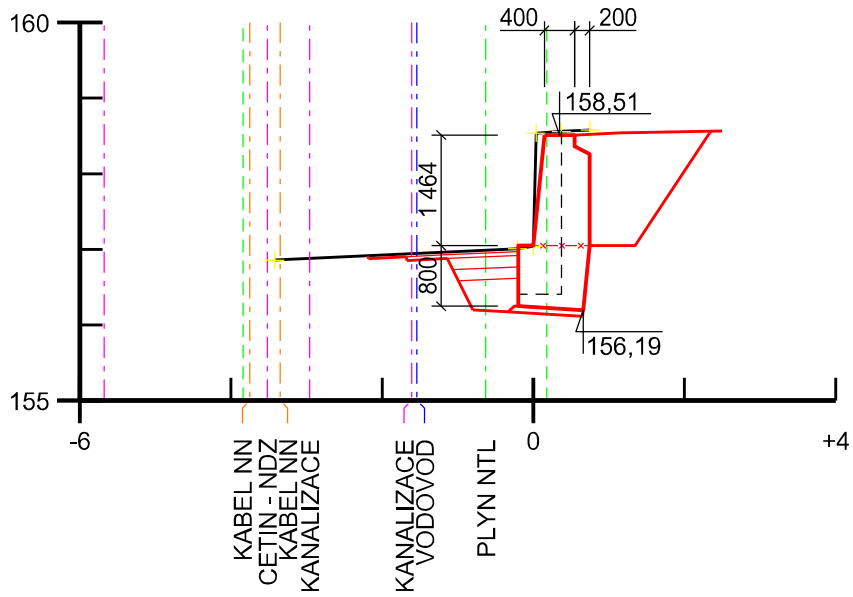


ŘEZ 16,44

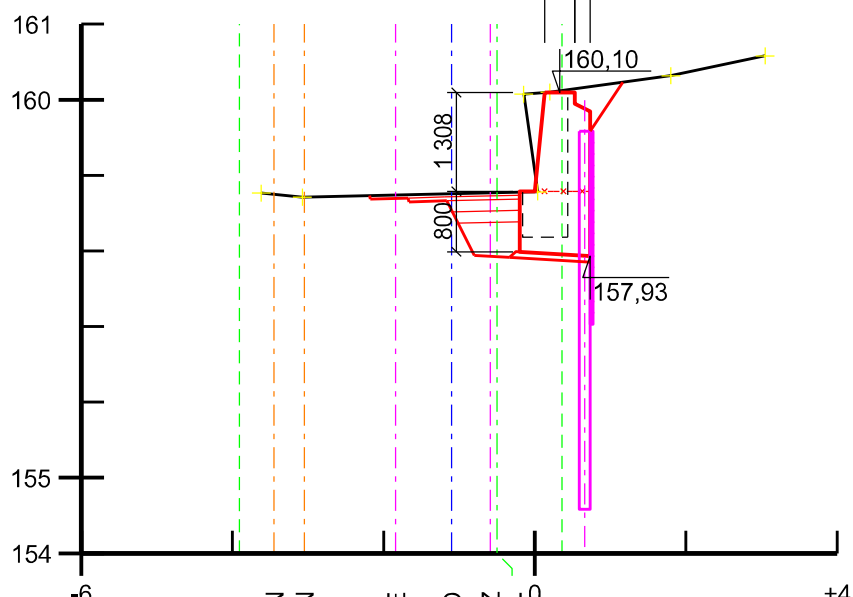


ŘEZ 26,44

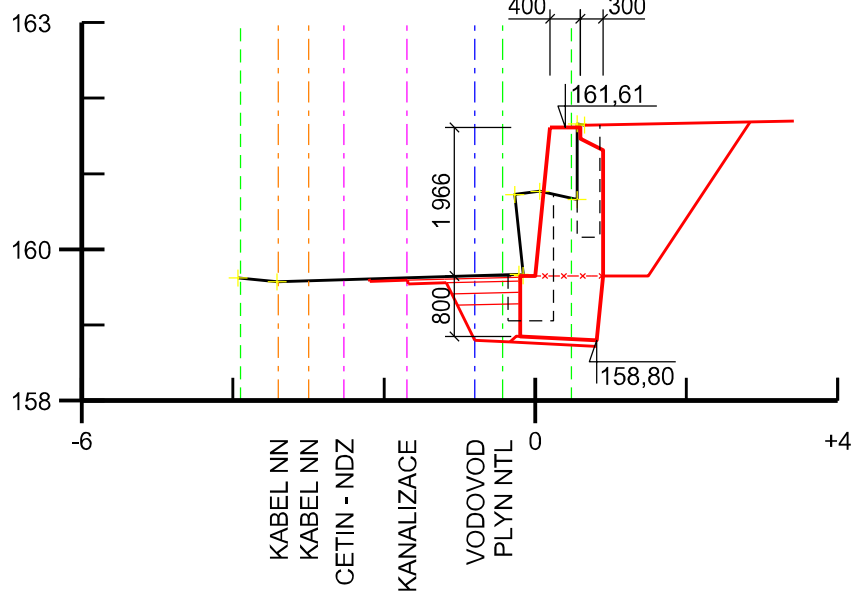


ŘEZ 6,44

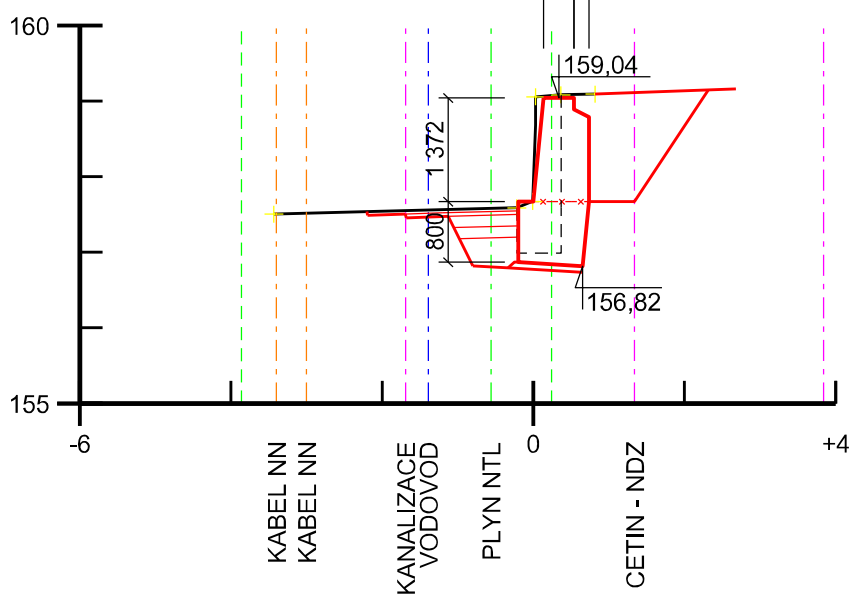


ŘEZ 21,44

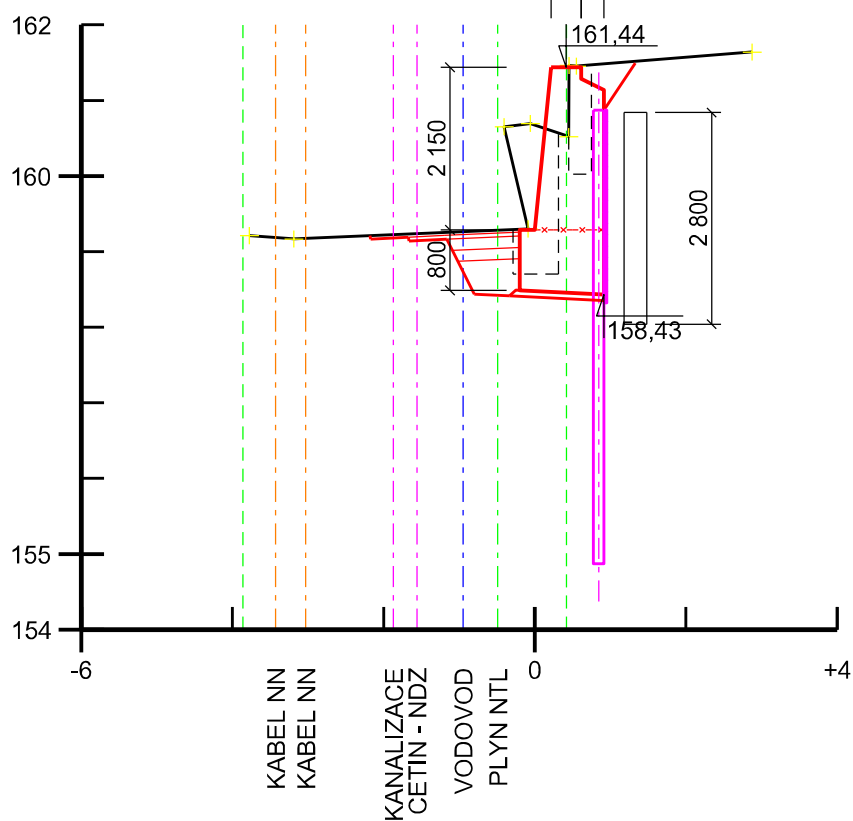



ŘEZ 31,44

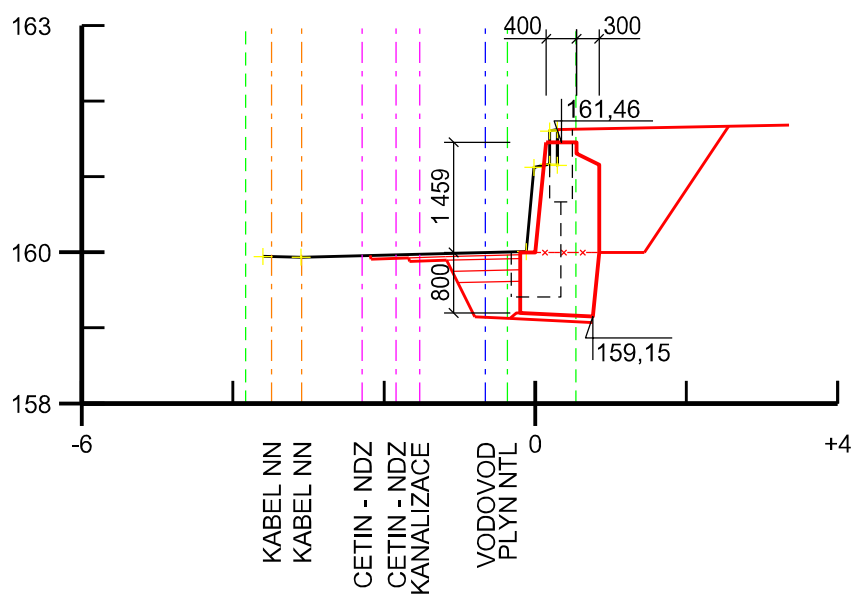

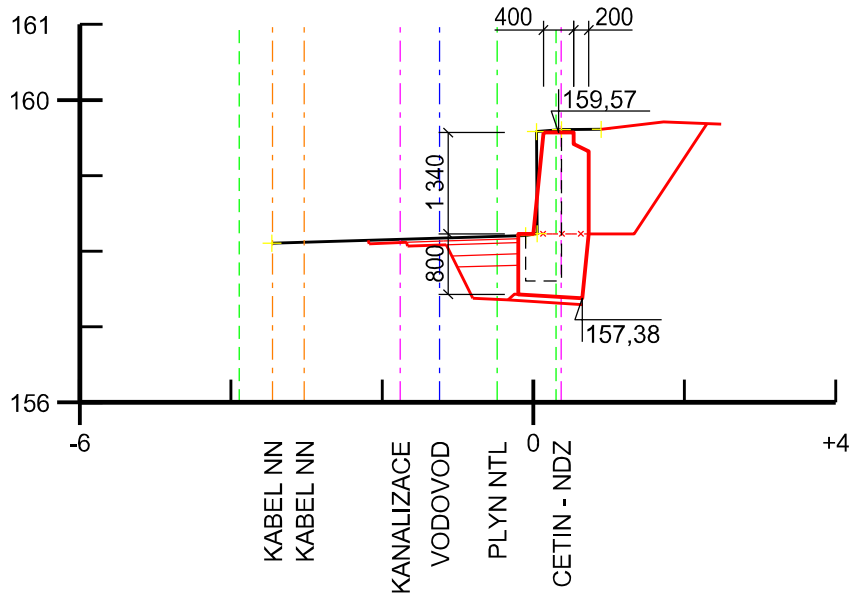


ŘEZ 11,44

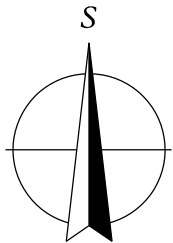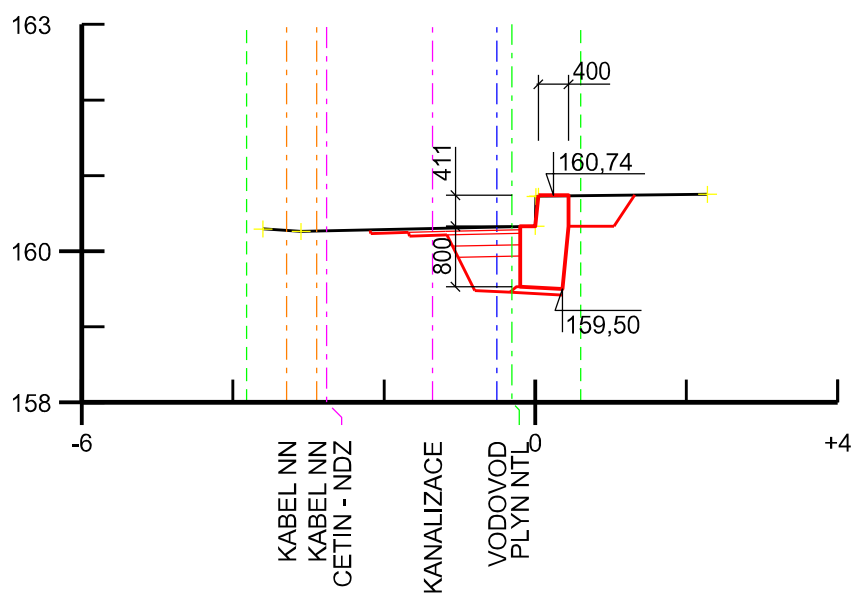

ŘEZ 36,44



Souřadnicový systém: S-JTSK
Výškový systém: Bpv
Katastrální území: Mojžíř [698164]

| | | |
|---------------|---------------------------------|---|
| Odpov. proj.: | Ing. M. Komín |  |
| Vypracoval: | Ing. P. Vít |  |
| Kontroloval: | Ing. J. Šíma |  |
| Kraj: | Ústecký kraj | Místo: Ústí nad Labem |
| Objednatel: | Statutární město Ústí nad Labem | |

| | | | |
|-------|--|--|--|
| Akce: | Opravy opěrných zdí - PD | | |
| | Objekt: SO 04 - Žitná | | |
| | Výkres: Příčné řezy | | |
| | DOKUMENTACI LZE UŽÍVAT POUZE VE SMYSLU PŘÍSLUŠNÉ SMLOUVY O DÍLO. KOPIROVÁNÍ A ROZŠÍŘOVÁNÍ POUZE PO PŘEDCHOZÍM SOUHLASU AZ CONSULT spol. s r.o. | | |

AZ CONSULT, spol. s r. o.
Číslo zakázky.....17/175
Výrobek uvolněn k použití
Datum.....29.6.2018.....③

AZCONSULT®
spol. s r. o.
Klíšská 12, 400 01 Ústí nad Labem
Tel.: 475 240 888
Tel/fax.: 475 240 863
E-mail: azconsult@azconsult.cz
ČSN EN ISO 9001

| | | |
|--------------|---------|-------------------|
| Zn. souboru: | | |
| Stupeň: | DSP/DPS | Formát: 3xA4 |
| Č. zak.: | 17/175 | Č. paré : |
| Datum: | VI/2018 | |
| Měřítko: | 1:100 | Č. přílohy: D.4.4 |