
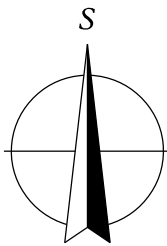


Rozvinutý pohled

M 1:100

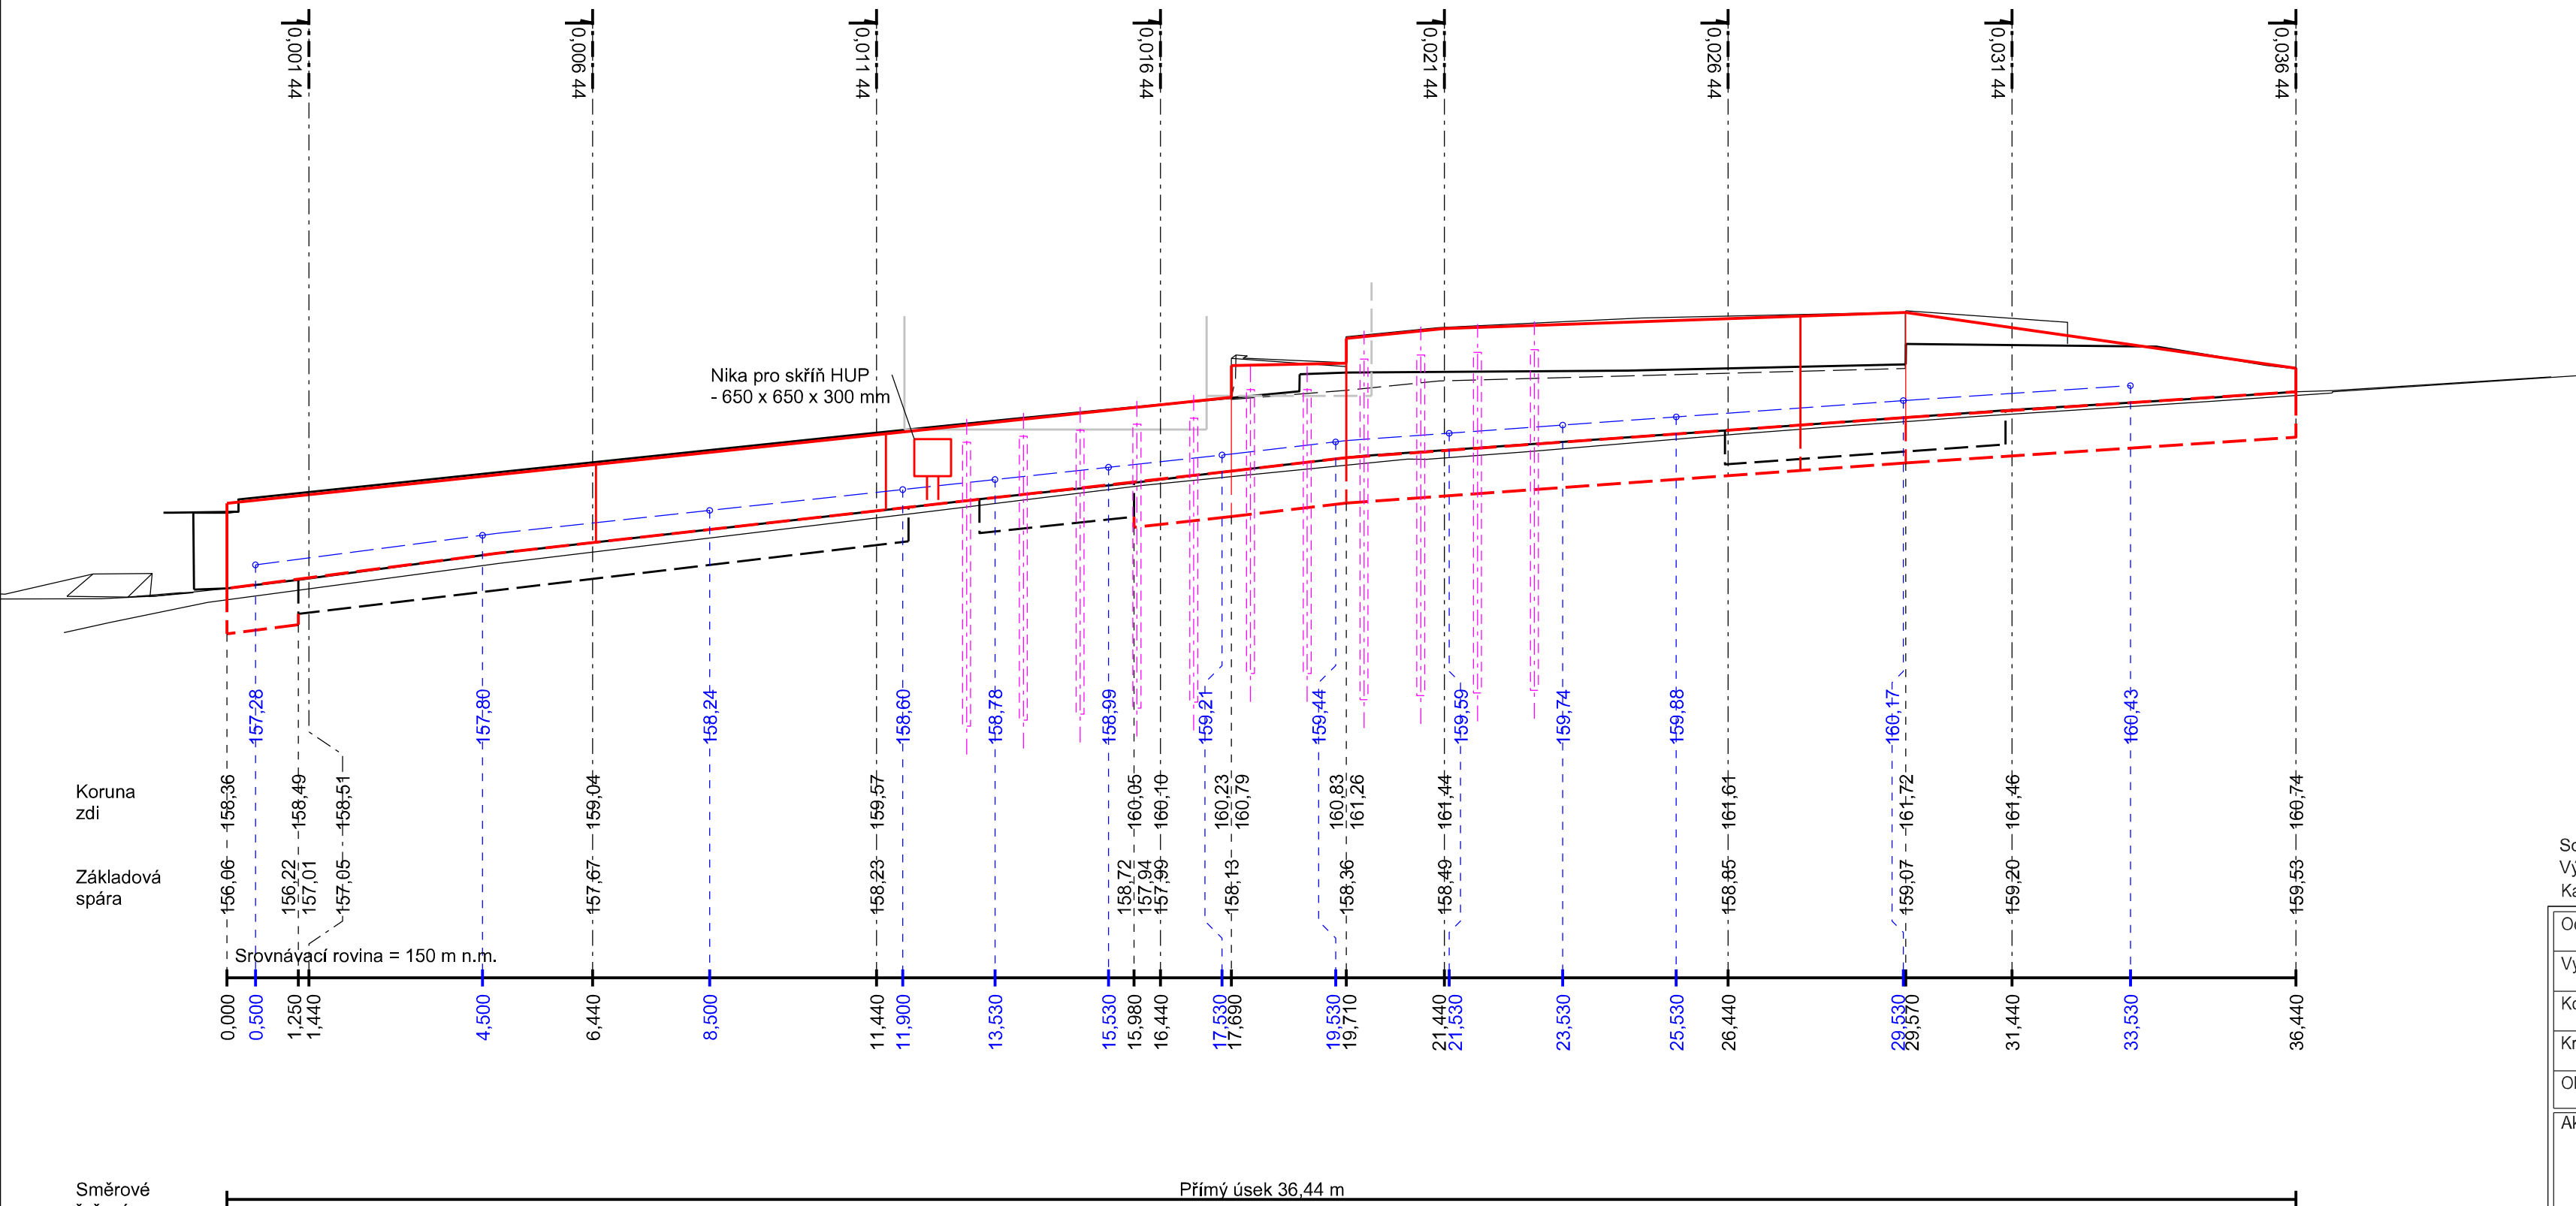

AZ CONSULT, spol. s r.o.

Číslo zakázky..... 17/175

Výrobek uvolněn k použití

Datum..... 29.6.2018 ③

Souřadnicový systém: S-JTSK

Výškový systém: Bpv

Katastrální území: Mojiř [698164]

Odpov. proj.:	Ing. M. Komín
Vypracoval:	Ing. P. Vít
Kontroloval:	Ing. J. Šíma
Kraj:	Ústecký kraj
Místo:	Ústí nad Labem
Objednatel:	Statutární město Ústí nad Labem

Akce:	Opravy opěrných zdí - PD
Objekt:	SO 04 - Žitná
Výkres:	Rozvinutý pohled

AZCONSULT [®] spol. s r. o. Klíšská 12, 400 01 Ústí nad Labem Tel.: 475 240 888 Tel/fax.: 475 240 863 E-mail: azconsult@azconsult.cz ČSN EN ISO 9001
--

Zn. souboru:	.
Stupeň:	DSP/DPS
Formát:	3xA4
Č. zak.:	17/175
Č. paré :	
Datum:	VI/2018
Měřítko:	1:100
Č. přílohy:	D.4.6

DOKUMENTACI LZE UŽÍVAT POUZE VE SMYSLU PŘÍSLUŠNÉ SMLOUVY O DÍLO. KOPÍROVÁNÍ A ROZŠÍŘOVÁNÍ POUZE PO PŘEDCHOZÍM SOUHLASU AZ CONSULT spol. s r.o.