


PŮDORYS - 1. NP


Pavilón A

Kotata

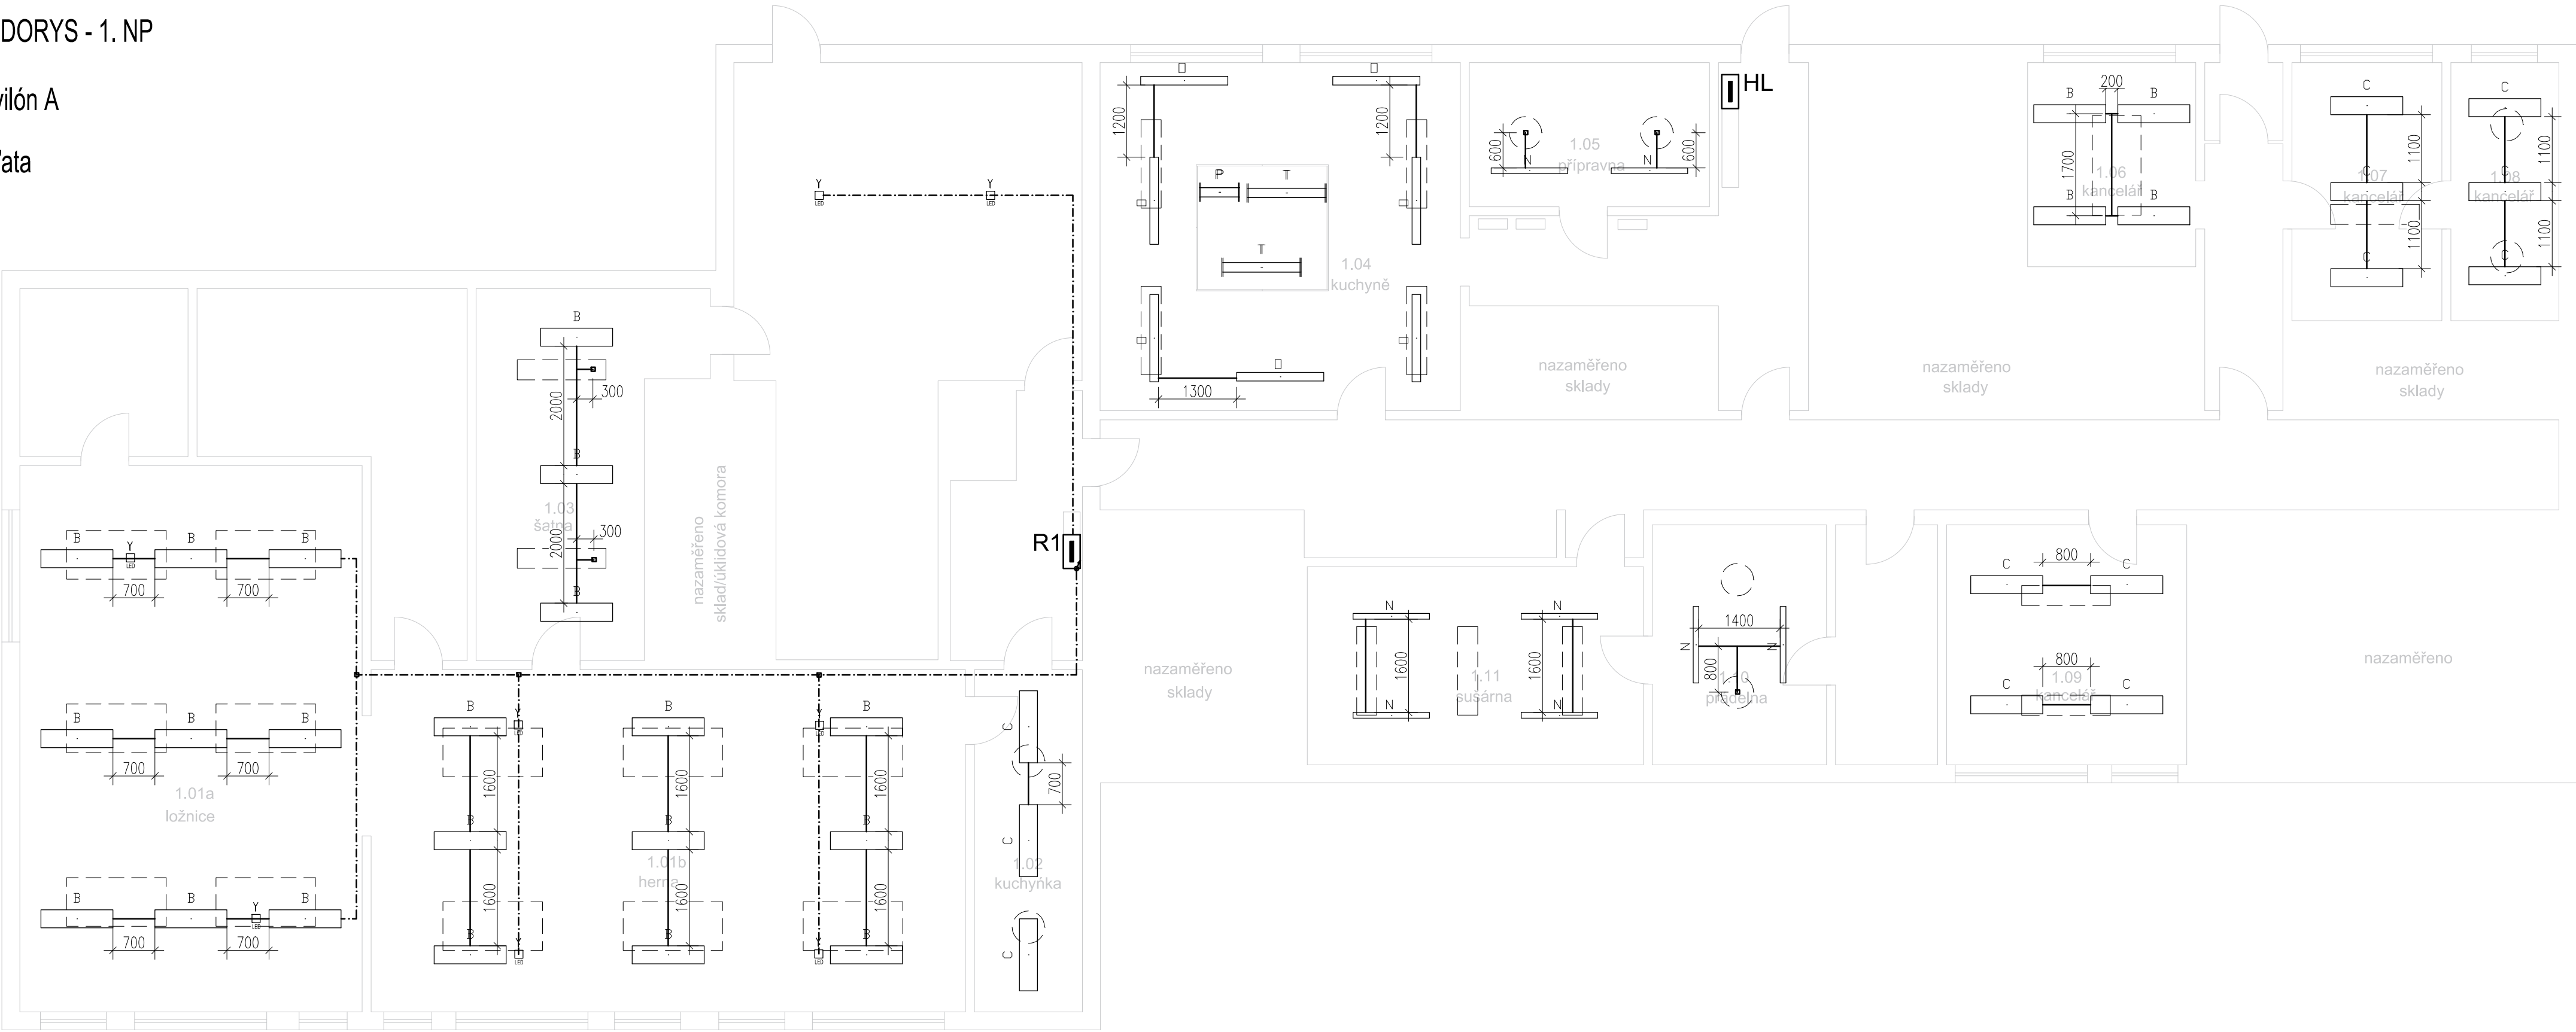


Pavilón B

Včelky

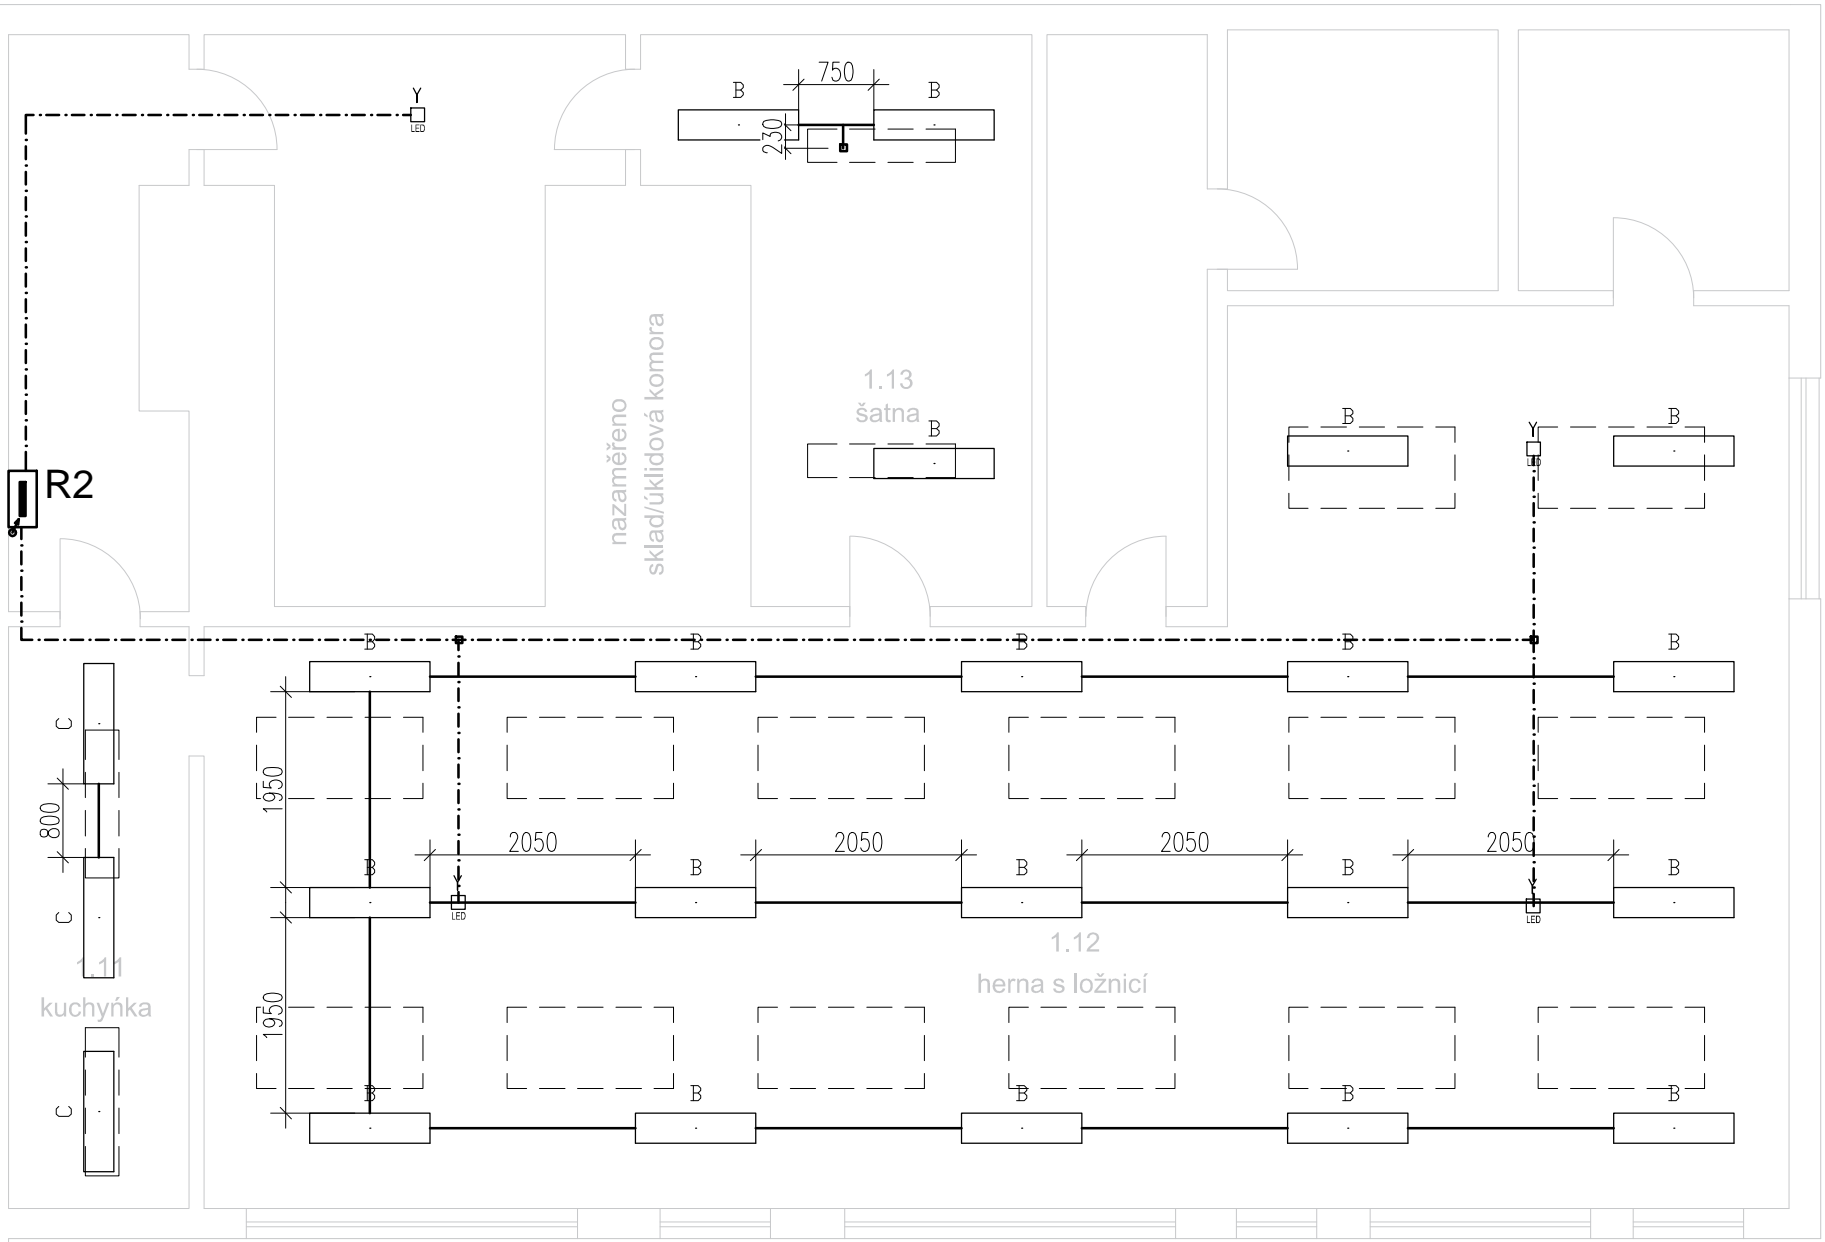

Pavilón C

Žabky

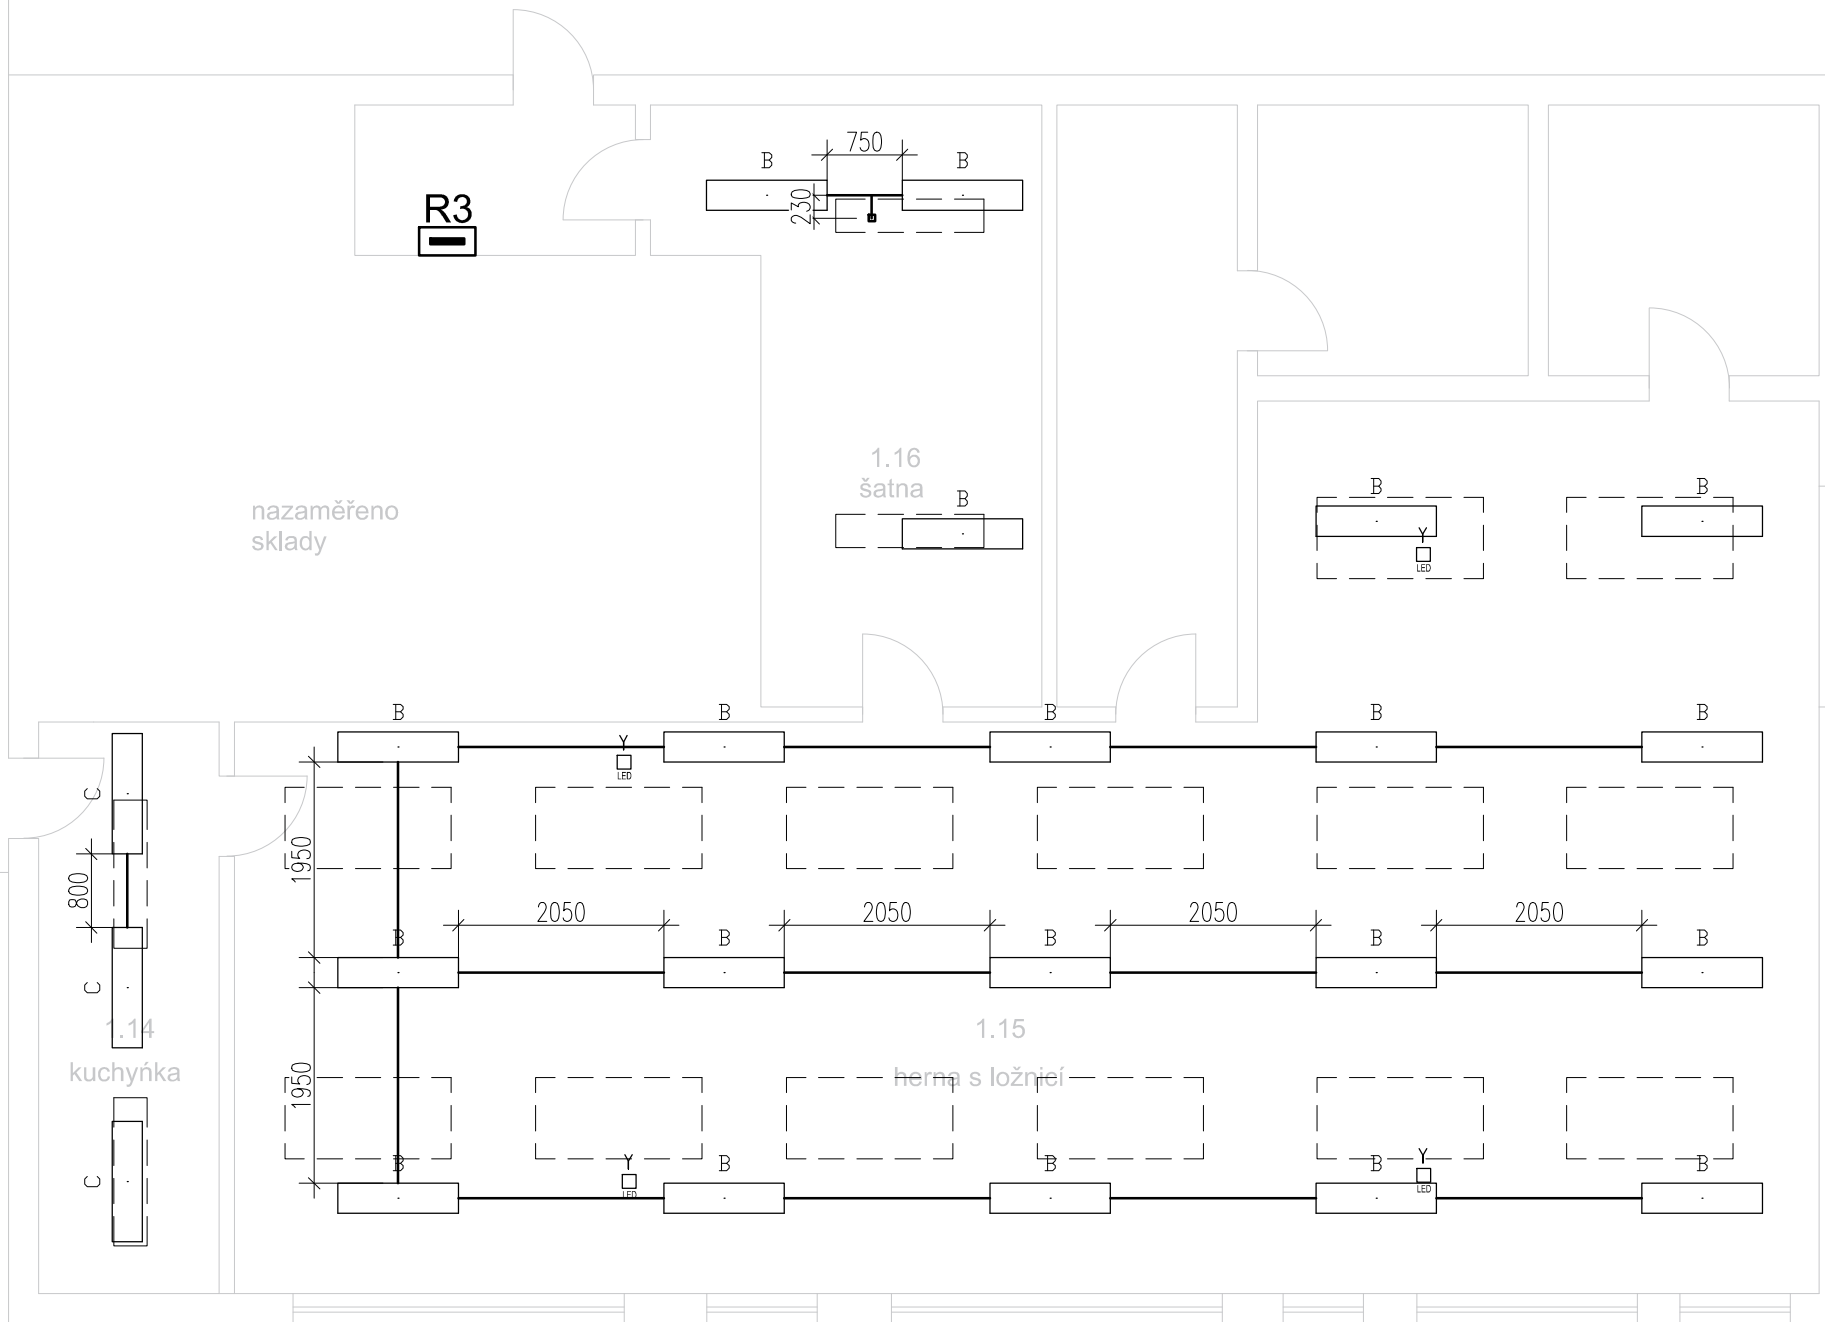

NAPĚLENÍ NOLDOVÉHO OSVĚTLENÍ

KABEL CYKY-J 3X1,5 + KOPOS LHD 20X20\_HD LIŠTA HRANATÁ

KABEL CYKY-J 3X1,5 + KOPOS LHD 20X20\_HD LIŠTA HRANATÁ


KRABICE 6481-14 (věneček + víčko) SEZ

Umístění původního svítidla


KABEL CYKY-J 3X1,5 + KOPOS LHD 20X20\_HD LIŠTA HRANATÁ

KRABICE 6481-14 (věneček + víčko) SEZ

Umístění původního svítidla

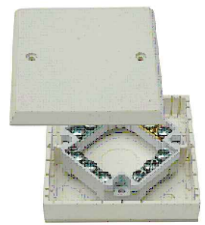

+

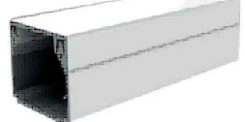

<b>HAMPEJS PROJEKTY</b>		www.hampejsprojekty.cz +420 736 788 835 info@hampejsprojekty.cz	
HP:	Ing. Ondřej Hampejs	STUPEŇ:	D1S + D0S
VYPRACOVAL:	Ing. Luďka Růžeková Ph.D.	DATUM:	16/10/2024
ARCHITECT:	Č. ZAKÁZKY:	Č. PŘÍLOHY:	24-46
AUTORIZACE:	Č. PŘÍLOHY:	Č. PŘÍLOHY:	24-46
OBJEDNATEL: Mateřská škola Sítoměř, Golf nad Lobem, Sítoměřská 3032/6, příspěvková organizace, IČO: 702 23 959			
ZÁKAZKA: Výměna osvětlovací soustavy a rozvaděčů Sítoměřská 3032, 40011 Golf nad Lobem-Severní Terasa			
ČÁST PR: D.1.4c SILNOPROUDÁ ELEKTROTECHNIKA			
NÁZEV VÝKRESU: ROZVODY KABELÁŽE K NOVÝM SVÍTIDLŮM			
REDAKCE:	MĚŘÍTKO:	Č. VÝKRESU:	D.1.4c.03
----	1:75	----	----