

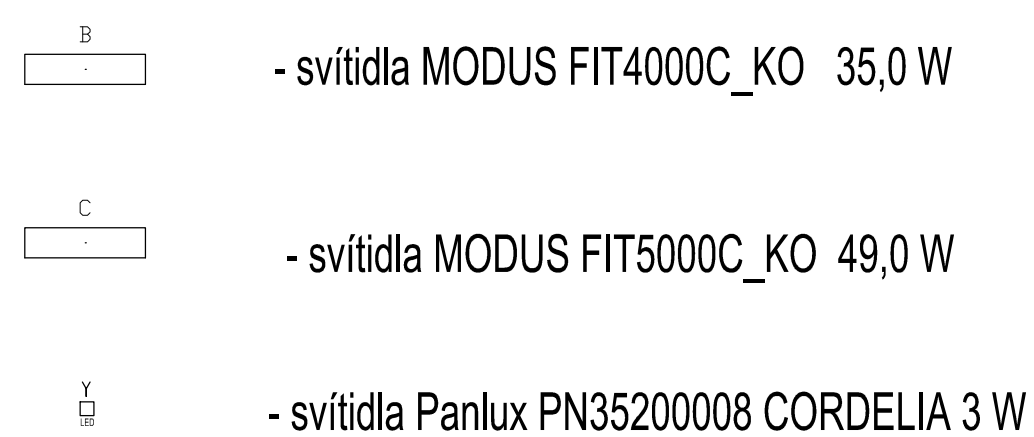



Broučci

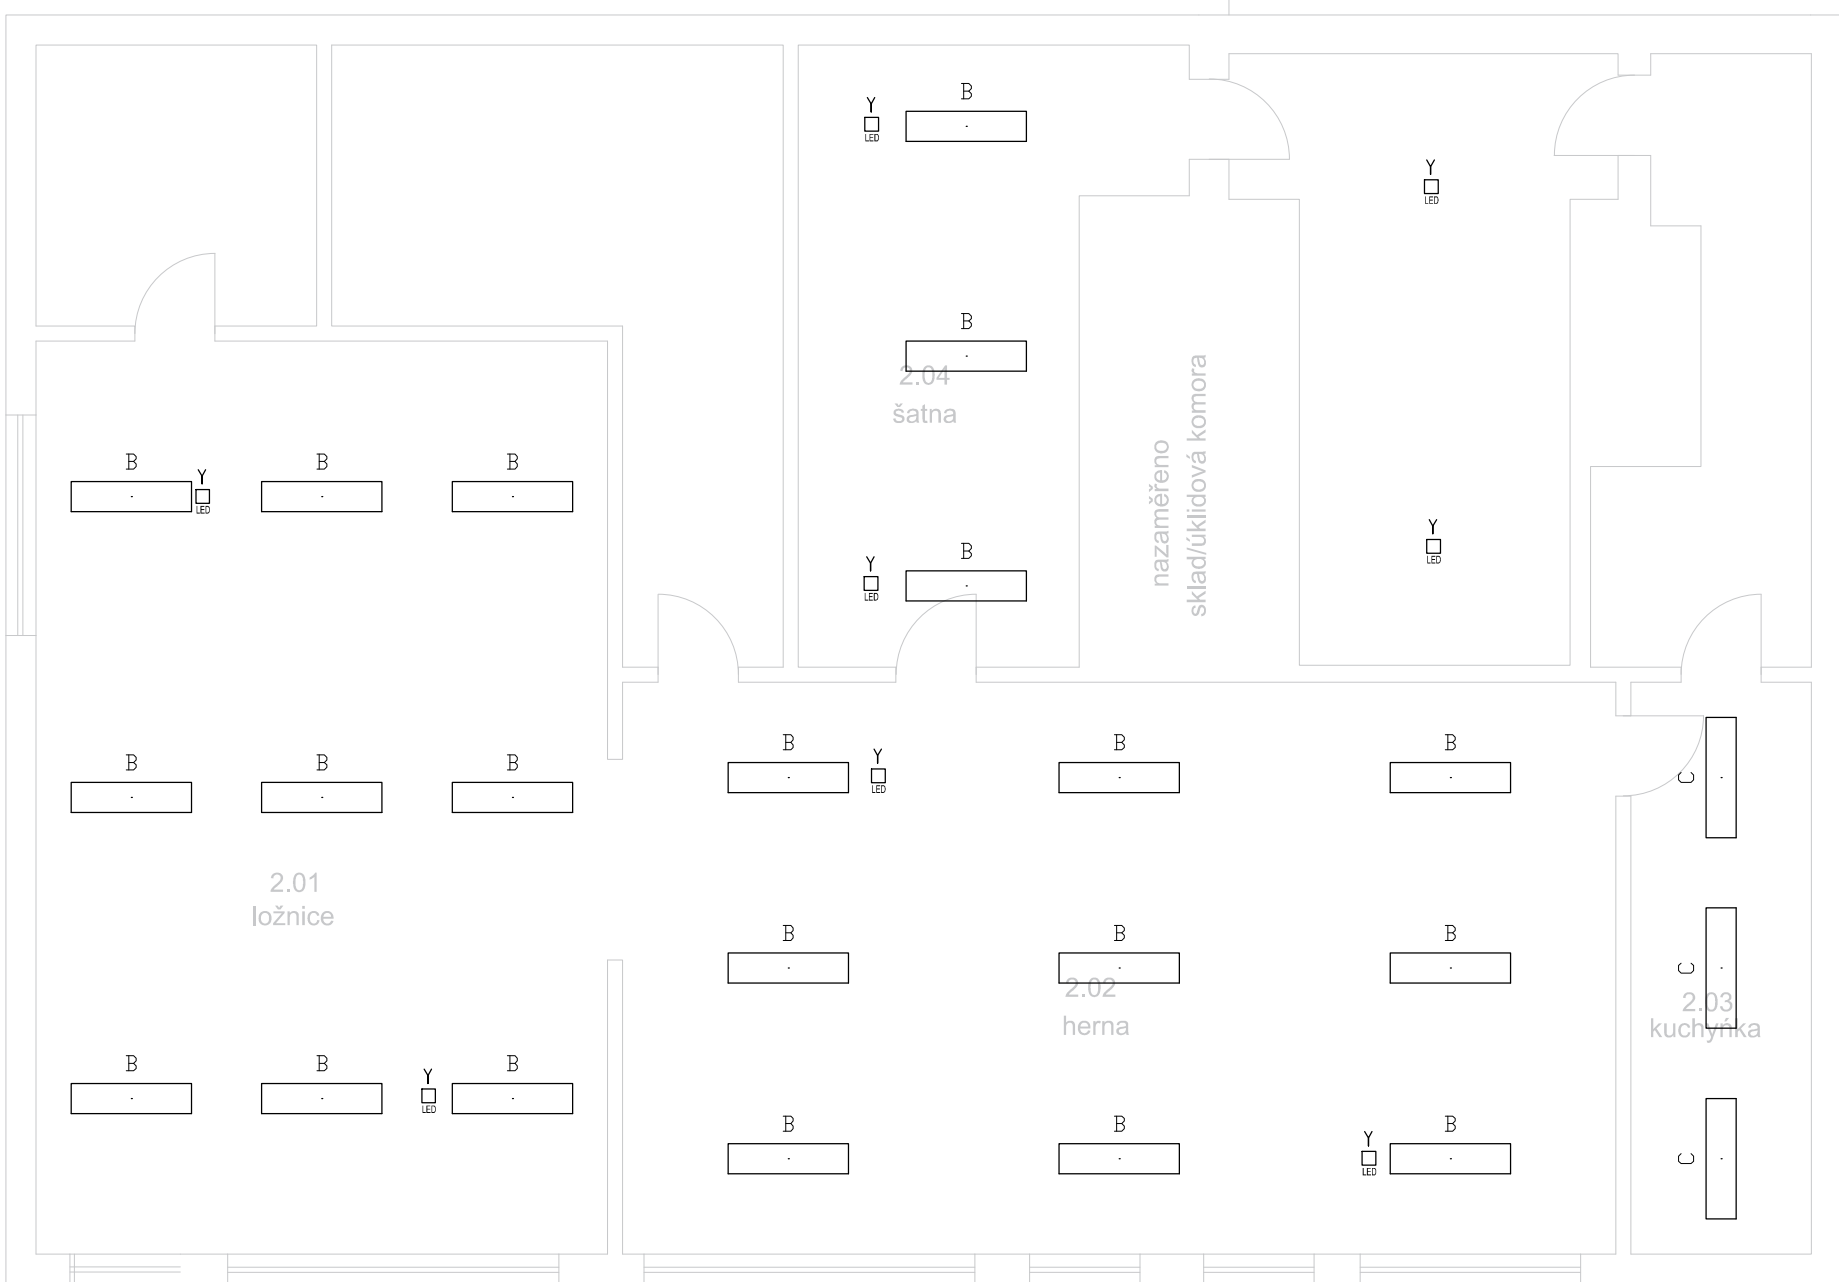

Motýlci

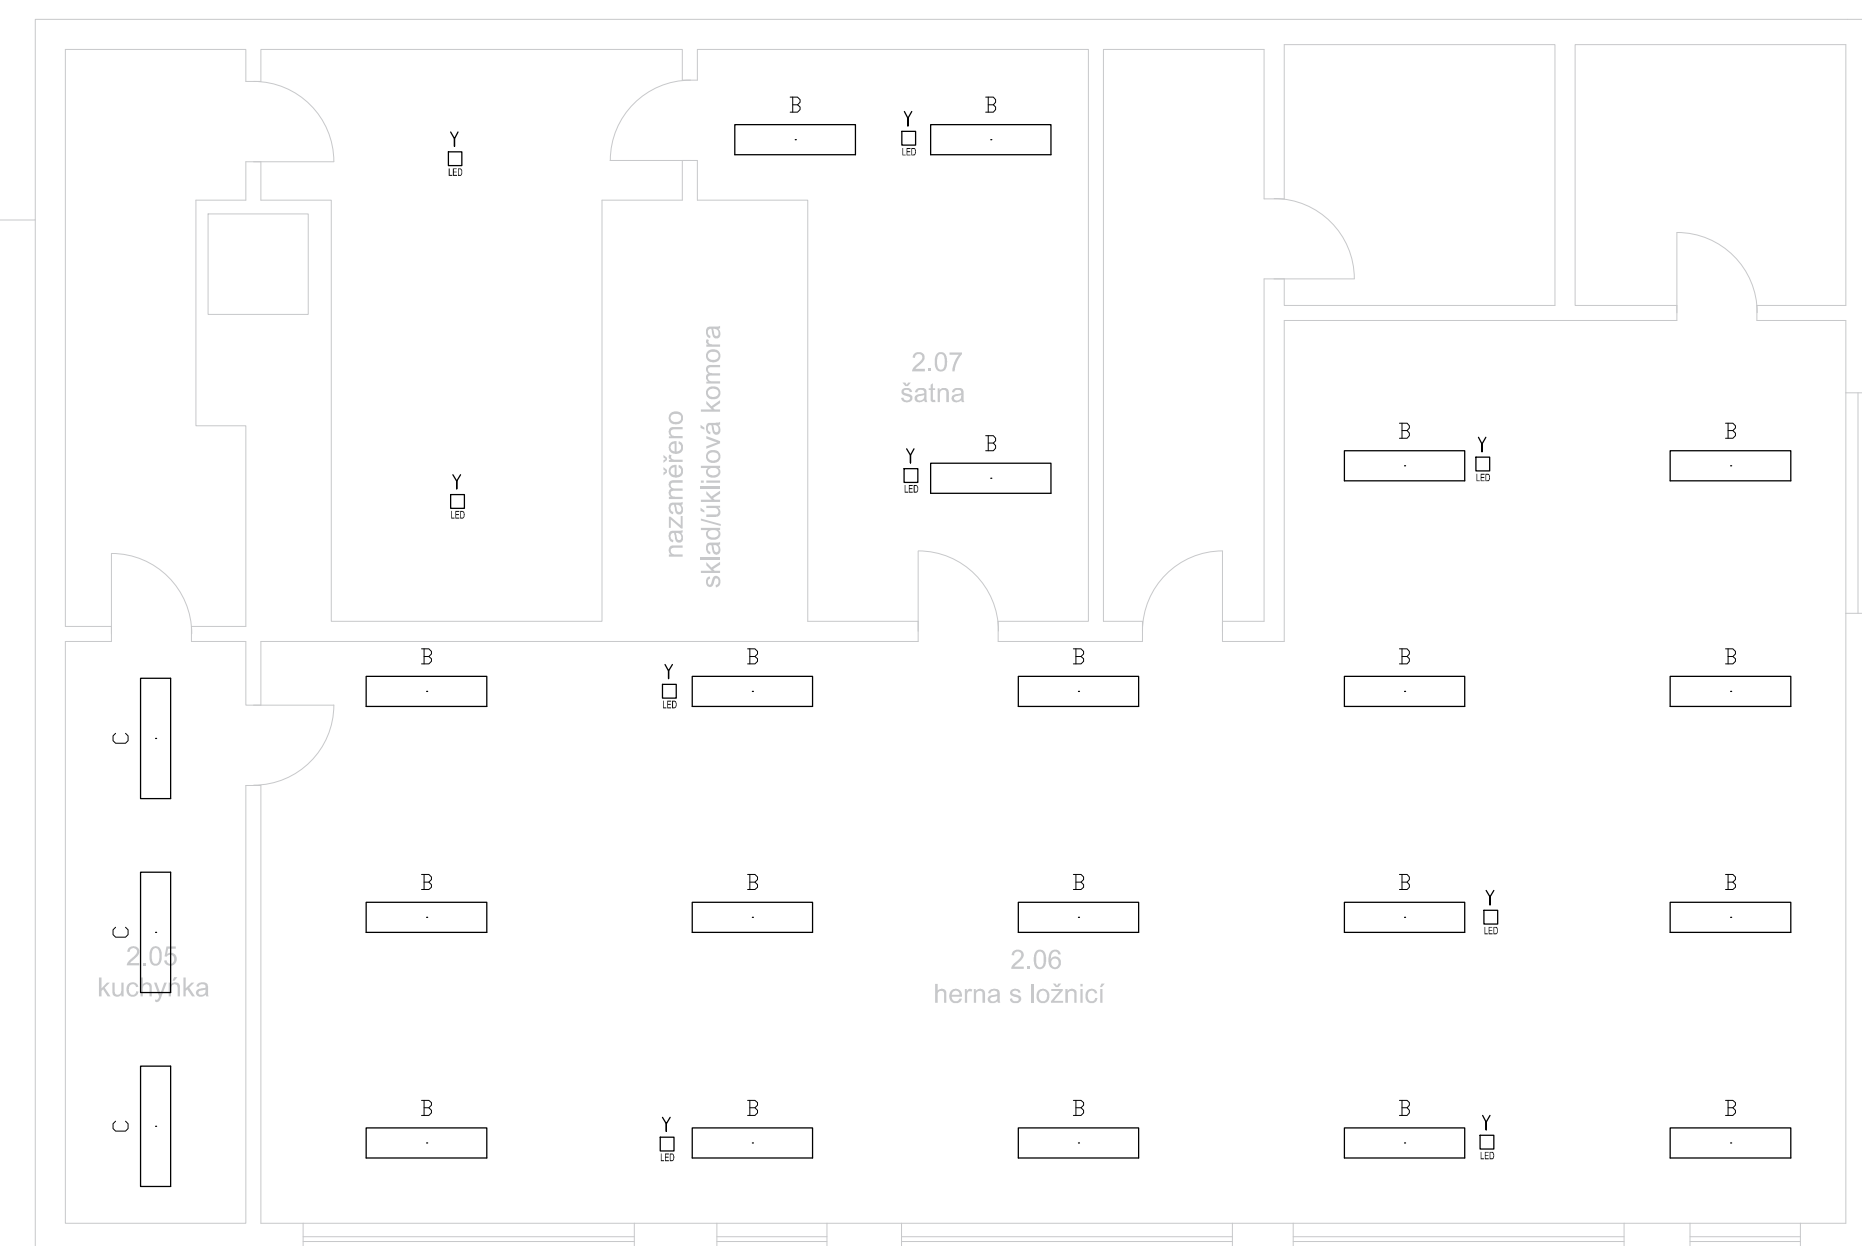

 HAMPEJS PROJEKT		www.hampejsprojekty.cz +420 728 888 835 info@hampejsprojekty.cz	
HP:	Ing. Ondřej Hampajs	SELEK:	DUS + DUS
VYPRACOVANĚ:	Ing. Ludvík Růžička, Ph.D.	DATUM:	10/2024
ARCHITEKT:		Č. ZAKÁZKY:	74-48
AUTORIZACE:		Č. PŘÍK:	
OBEDNATEL		Mateřská škola Sítřiměř, Ústí nad Labem, Sítřiměřská 3032/6, příspěvková organizace IČO: 702 25 958	
<u>ZÁKAZKA</u>			
<p style="text-align: center;"> Výměna osvětlovací soustavy a rozváděčů Sítřiměřská 3032, 40011 Ústí nad Labem-Severní Terasa </p>			
ČÁST 10:			
D.1.4c SILNOPROUDÁ ELEKTROTECHNIKA			
NÁZEV VÝKRESU:			
ELEKTROINSTALACE			
PRŮVZ:	MĚŘITKO:	Č. VÝKRESU:	
---	1:75	D.1.4c.02	