



# Chodník - kostka malá

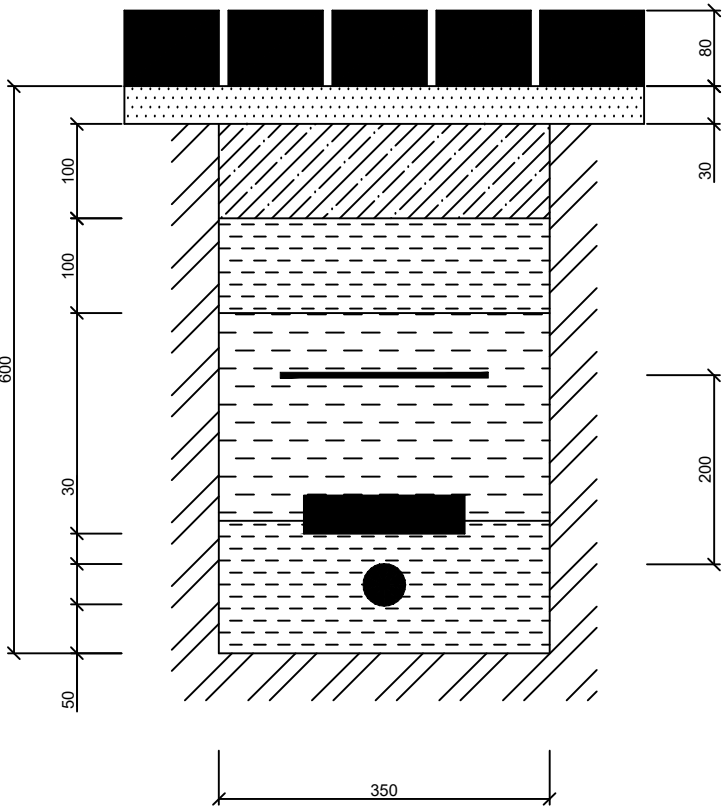

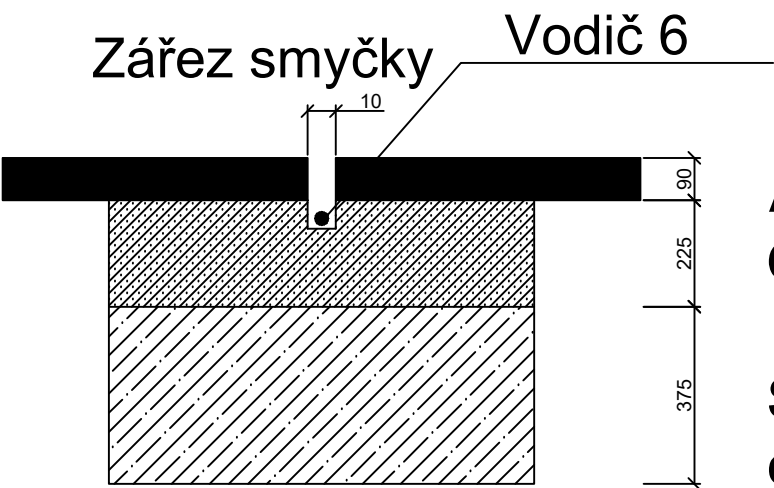

- Kostka
- Lože ze suché cem. malty
- Podkladní beton
- Štěrko - písek
- Prosátá zemina
- Písek

# Vozovka - řez indukční smyčky vozidlového detektoru



- Asfaltobeton
- Obalované kamenivo
- Štěrk s částečnou výplní cementovou maltou

	Datum	Jméno	Podpis	<div>NTD</div> NTD group a.s. Jateční 32 400 01 Ústí nad Labem Tel/fax: 475 601 181	
Zpracoval	09.2020	O. Janák			
Kreslil	09.2020	O. Janák			
Zkoušel	09.2020	Ing. Francouz			
Č. zak. : 20302-210	Revize:001				
Ústí nad Labem, ul. Bělehradská SSZ PS 400.1 SSZ křižovatky Bělehradská x Na Spojce x Malátova Vzorový řez výkopem v chodníku a řezem ind. smyčky				<div>Měřítko 1:16 Stupeň DUSP</div>	<div>Č. v. D.400.1.13</div>