



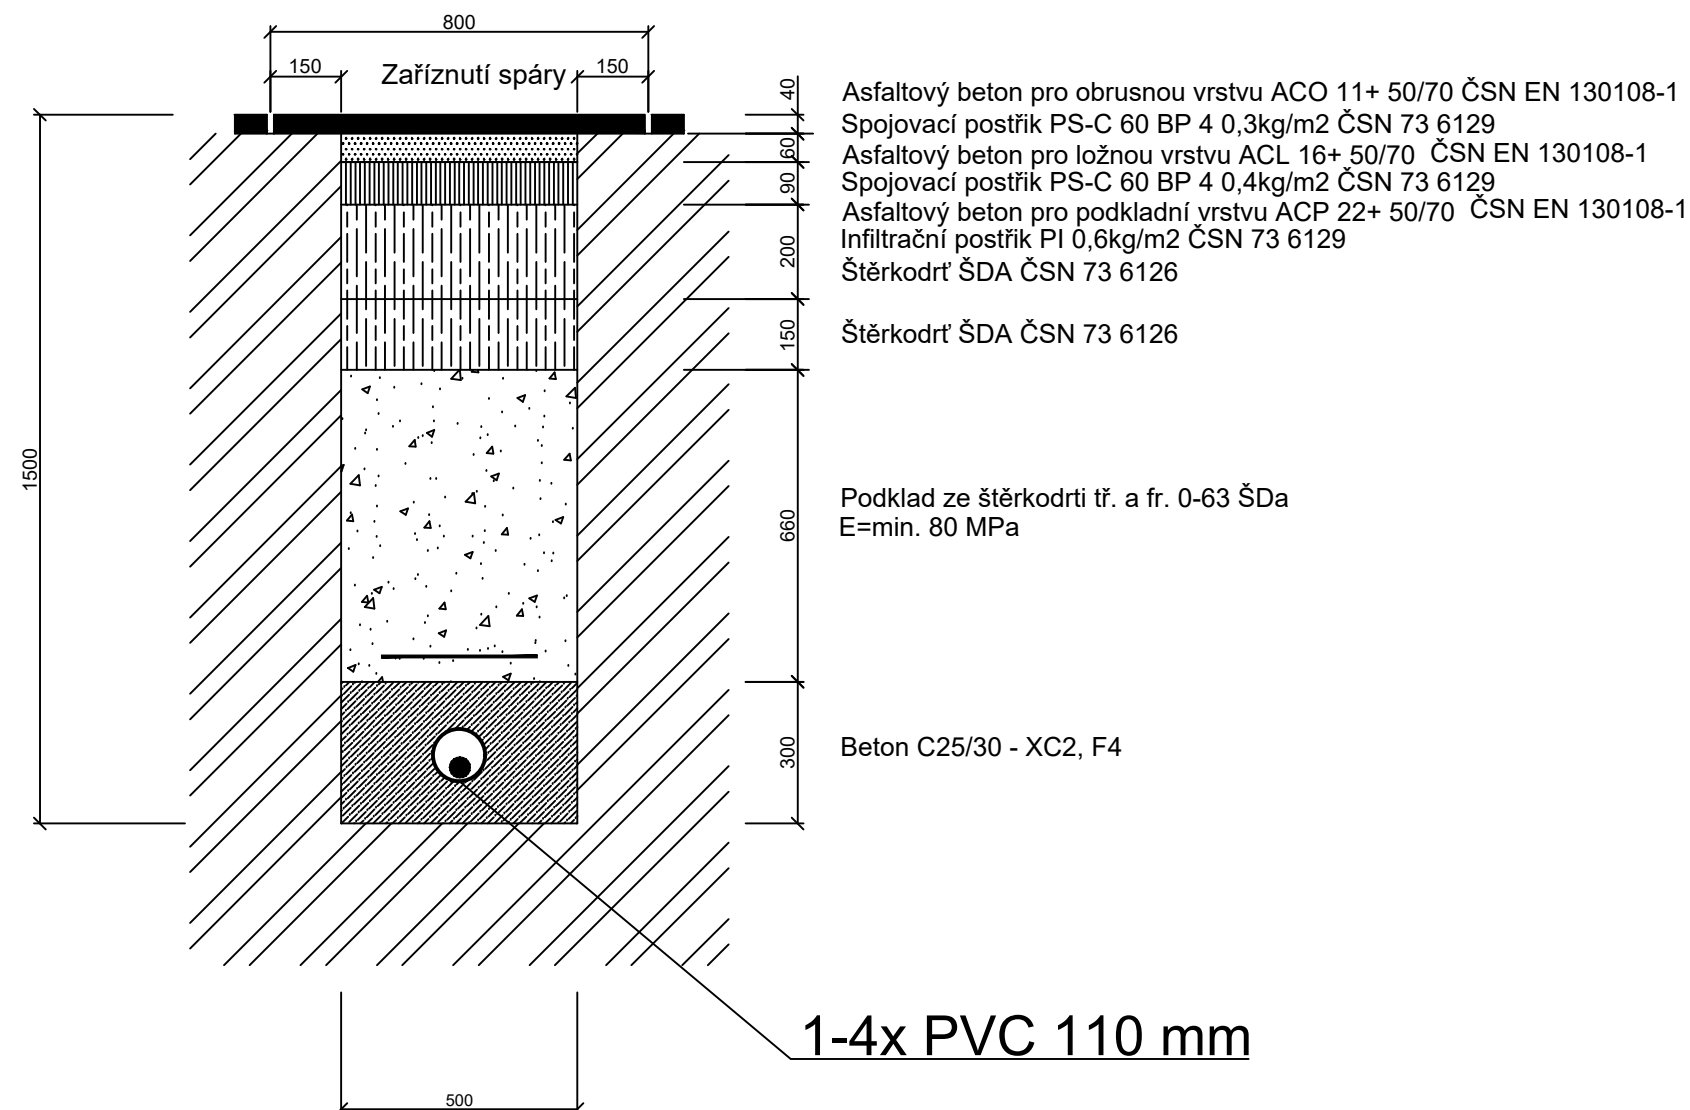

Volný terén

Vozovka - třída dopravního zatížení IV

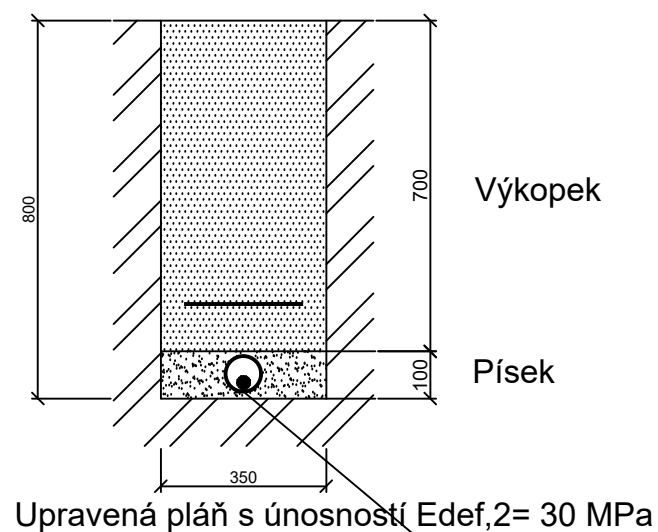

Upravená pláň s únosností Edef,2= 45 MPa

	Datum	Jméno	Podpis	 NTD group a.s. Jateční 32 400 01 Ústí nad Labem Tel/fax: 475 601 181	
Zpracoval	09.2020	O. Janák			
Kreslil	09.2020	O. Janák			
Zkoušel	09.2020	Ing. Francouz			
Č. zak. : 20302-210	Revize:001				
Ústí nad Labem, ul. Bělehradská SSZ				Měřítko 1:16	Č. v.
PS 401.1 SSZ přechodu pro chodce pod křižovatkou Bělehradská x Pod Školou				Stupeň DUSP	D.401.1.
Vzorové řezy výkopy - vozovka a volný terén					