



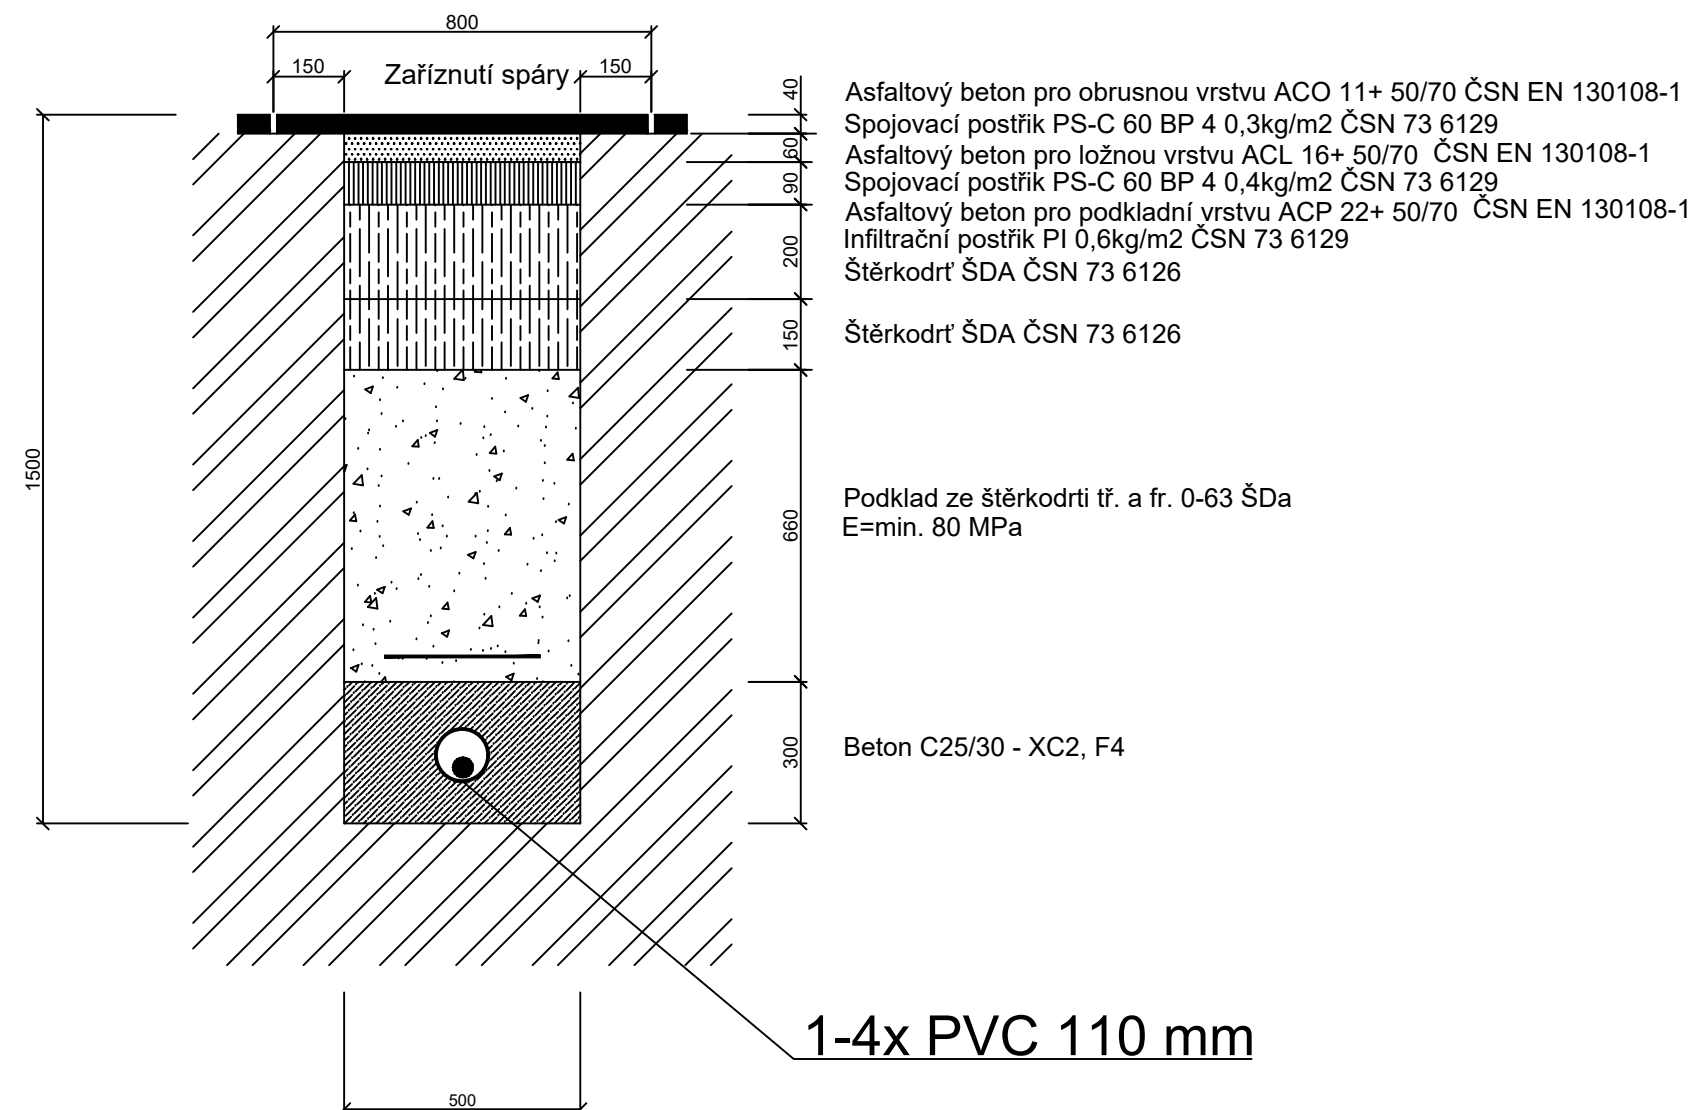

# Volný terén

# Vozovka - třída dopravního zatížení IV

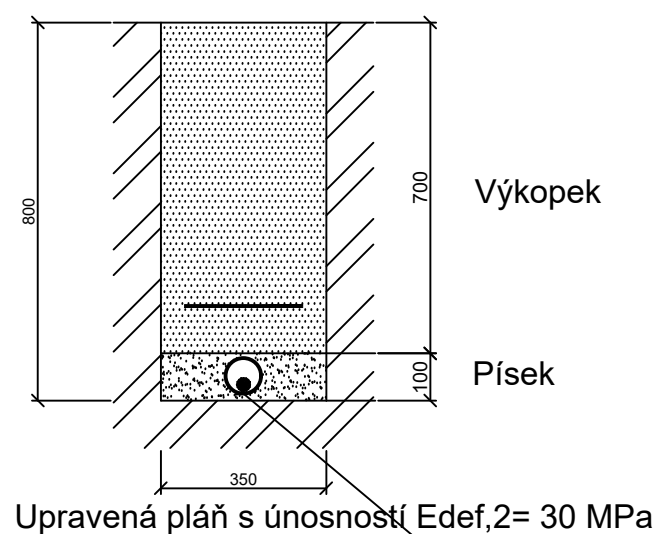

Upravená pláň s únosností Edef,2= 45 MPa

|   |            |               |   |   |                        |       |                       |          |
|---|------------|---------------|---|---|------------------------|-------|-----------------------|----------|
|   | Datum      | Jméno         | Podpis  |  NTD group a.s.<br>Jateční 32<br>400 01 Ústí nad Labem<br>Tel/fax: 475 601 181 |                        |       |                       |          |
| Zpracoval   | 09.2020    | O. Janák      |  |   |                        |       |                       |          |
| Kreslil   | 09.2020    | O. Janák      |   |   |                        |       |                       |          |
| Zkoušel   | 09.2020    | Ing. Francouz |   |   |                        |       |                       |          |
| Č. zak. : 20302-210   | Revize:001 |               |   |   |                        |       |                       |          |
| Ústí nad Labem, ul. Bělehradská SSZ<br>PS 400.1 SSZ křižovatky Bělehradská x Na Spoje x Malátova<br>Vzorové řezy výkopy - vozovka a volný terén |            |               |   | <table><tr><td>Měřítko<br/><b>1:16</b></td><td>Č. v.</td></tr><tr><td>Stupeň<br/><b>DUSP</b></td><td>D.400.1.</td></tr></table>                                     | Měřítko<br><b>1:16</b> | Č. v. | Stupeň<br><b>DUSP</b> | D.400.1. |
| Měřítko<br><b>1:16</b>  | Č. v.      |               |   |   |                        |       |                       |          |
| Stupeň<br><b>DUSP</b>   | D.400.1.   |               |   |   |                        |       |                       |          |