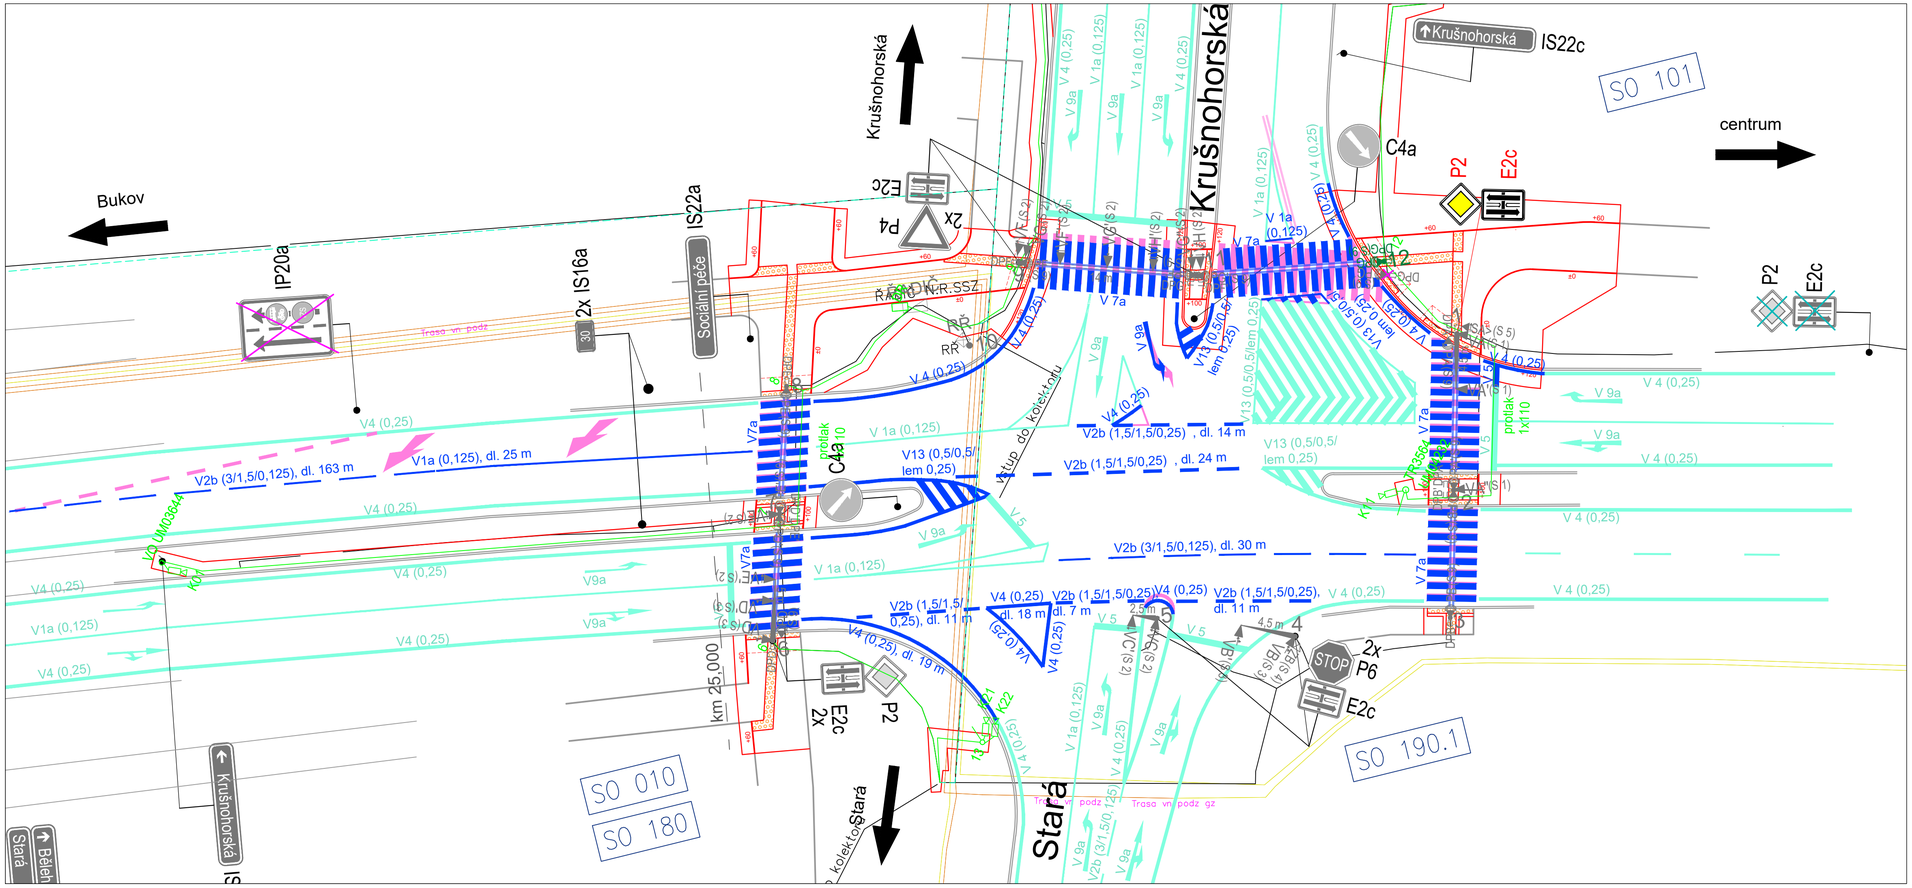

SOUŘADNICOVÝ S-JTSK, VÝŠKOVÝ SYSTÉM Bpv

OBJEDNATEL: ŘEDITELSTVÍ SILNIC A DÁLNIC ČR, NA PANKRÁCI 546/56, 140 00 PRAHA 4 - NUSLE		ZHOTOVITEL: AFRY CZ s.r.o., MAGISTRŮ 1275/13, 140 00 PRAHA 4, tel.: +420 277 005 500, www.afry.cz	
HLAVNÍ INŽENÝR PROJEKTU:	ZODPOVĚDNÝ PROJEKTANT:	VYPRACOVAL:	KONTROLOVAL:
NÁZEV PROJEKTU: ÚSTÍ NAD LABEM - UL. SOCIÁLNÍ PÉČE - ZVÝŠENÍ BEZPEČNOSTI			
ČÁST:	D - DOKUMENTACE OBJEKTŮ		
STAVEBNÍ OBJEKT:	SO 190.1 - DŘ SSZ A DZ KŘIŽ. BĚLEHRAD. X KRUŠNOH. X SOC. PÉČE		
PŘÍLOHA:	SITUACE DZ A SSZ - KŘIŽOVATKA K11 A PŘILEHLÝ ÚSEK		
KRAJ: ÚSTECKÝ KRAJ	ČÁST: D.4.1	PŘÍLOHA Č.: 3.1	ČÍSLO PARE:
DATUM: 03/2023			
STUPEŇ: DUSP/PDPS			
MĚŘÍTKO: 1:250			
Č. ZAKÁZKY: 2021/0039			