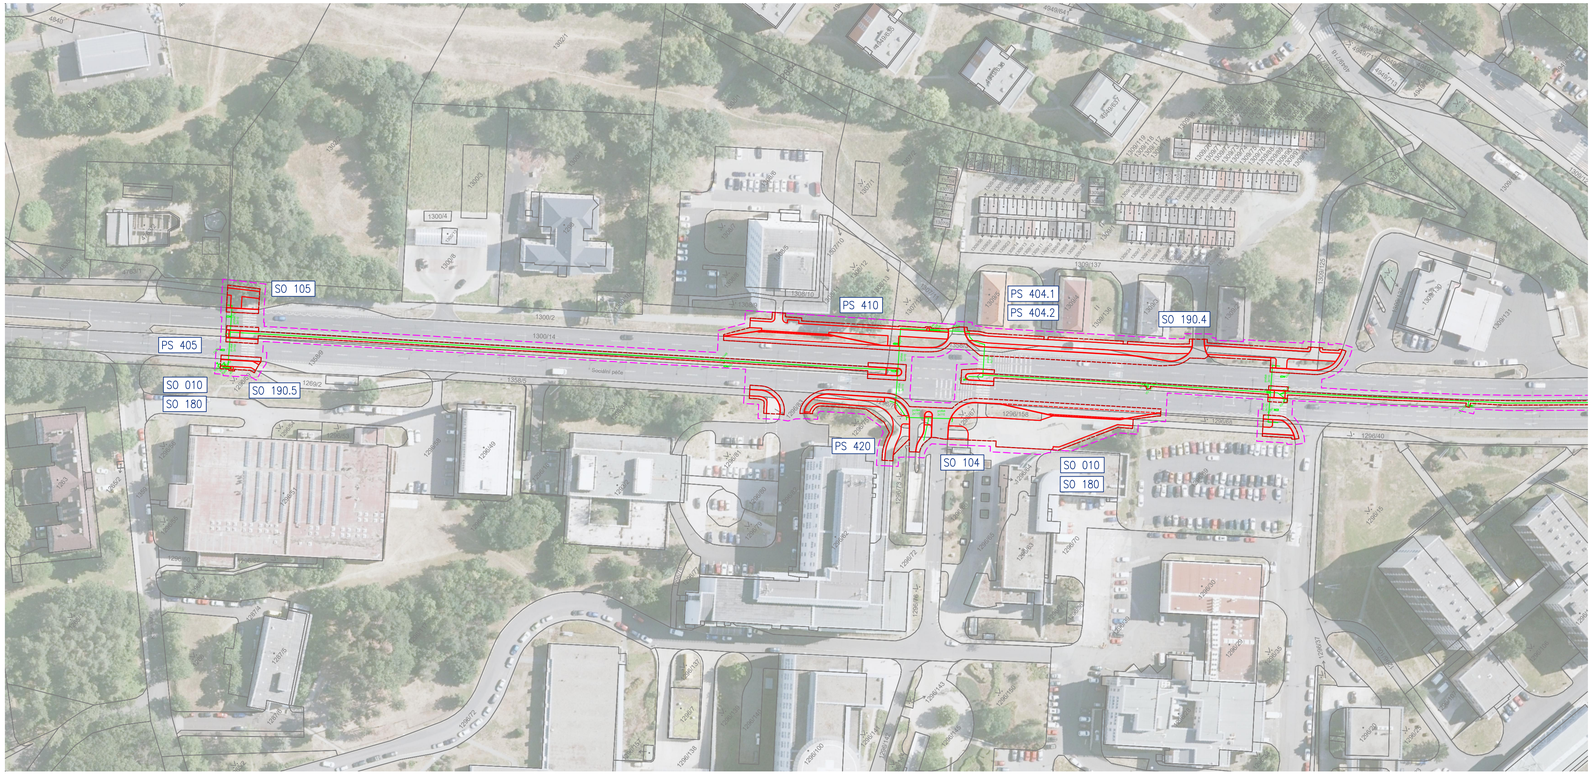

LEGENDA STAVEBNÍCH OBJEKTŮ

SO 000 OBJEKTY PŘÍPRAVY STAVENIŠTĚ

- SO 010 PŘÍPRAVA ÚZEMÍ STAVENIŠTĚ

SO 100 OBJEKTY POZEMNÍCH KOMUNIKACÍ

- SO 101 KŘIŽOVATKA BĚLEHRADSKÁ x KRUŠNOHORSKÁ x SOCIÁLNÍ PÉČE
- SO 102 PŘECHOD PRO CHODCE U ZASTÁVEK MHD "SOCIÁLNÍ PÉČE"
- SO 103 KŘIŽOVATKA SOCIÁLNÍ PÉČE x MEZNÍ x STANOVIŠTĚ ZZS
- SO 104 KŘIŽOVATKA SOCIÁLNÍ PÉČE x VJEZD DO AREÁLU MASARYKOVY NEMOCNICE A PŘECHOD PRO CHODCE U ČSPH
- SO 105 PŘECHOD PRO CHODCE U ZASTÁVEK MHD "BUKOV, SANATORIUM"

SO 180 DIO

- SO 180 DIO

SO 190 SSZ A DOPRAVNÍ ZNAČENÍ

- SO 190.1 DOPRAVNÍ ŘEŠENÍ SSZ A DOPRAVNÍ ZNAČENÍ KŘIŽOVATKY BĚLEHRADSKÁ x KRUŠNOHORSKÁ x SOCIÁLNÍ PÉČE
- SO 190.2 DOPRAVNÍ ŘEŠENÍ SSZ A DOPRAVNÍ ZNAČENÍ PŘECHODU PRO CHODCE U ZASTÁVEK MHD "SOCIÁLNÍ PÉČE"
- SO 190.3 DOPRAVNÍ ŘEŠENÍ SSZ A DOPRAVNÍ ZNAČENÍ KŘIŽOVATKY SOCIÁLNÍ PÉČE x MEZNÍ x STANOVIŠTĚ ZZS
- SO 190.4 DOPRAVNÍ ŘEŠENÍ SSZ A DOPRAVNÍ ZNAČENÍ KŘIŽOVATKY SOCIÁLNÍ PÉČE x VJEZD DO AREÁLU MASARYKOVY NEMOCNICE A PŘECHOD PRO CHODCE U ČSPH
- SO 190.5 DOPRAVNÍ ŘEŠENÍ SSZ A DOPRAVNÍ ZNAČENÍ PŘECHODU PRO CHODCE U ZASTÁVEK MHD "BUKOV, SANATORIUM"

PS 400 ELEKTRO A SDĚLOVACÍ OBJEKTY

- PS 401.1 TECHNOLOGICKÁ ČÁST SSZ BĚLEHRADSKÁ x KRUŠNOHORSKÁ x SOCIÁLNÍ PÉČE
- PS 401.2 TECHNOLOGICKÁ ČÁST DOHLEDOVÝCH SYSTÉMŮ SSZ BĚLEHRADSKÁ x KRUŠNOHORSKÁ x SOCIÁLNÍ PÉČE
- PS 402.1 TECHNOLOGICKÁ ČÁST SSZ PŘECHODU PRO CHODCE U ZASTÁVEK MHD "SOCIÁLNÍ PÉČE"
- PS 402.2 TECHNOLOGICKÁ ČÁST DOHLEDOVÝCH SYSTÉMŮ SSZ PŘECHODU PRO CHODCE U ZASTÁVEK MHD "SOCIÁLNÍ PÉČE"
- PS 403.1 TECHNOLOGICKÁ ČÁST SSZ SOCIÁLNÍ PÉČE x MEZNÍ x STANOVIŠTĚ ZZS
- PS 403.2 TECHNOLOGICKÁ ČÁST DOHLEDOVÝCH SYSTÉMŮ SSZ SOCIÁLNÍ PÉČE x MEZNÍ x STANOVIŠTĚ ZZS
- PS 404.1 TECHNOLOGICKÁ ČÁST SSZ SOCIÁLNÍ PÉČE x VJEZD DO AREÁLU MASARYKOVY NEMOCNICE A PŘECHOD PRO CHODCE U ČSPH
- PS 404.2 TECHNOLOGICKÁ ČÁST DOHLEDOVÝCH SYSTÉMŮ SSZ SOCIÁLNÍ PÉČE x VJEZD DO AREÁLU MASARYKOVY NEMOCNICE A PŘECHOD PRO CHODCE U ČSPH
- PS 405 TECHNOLOGICKÁ ČÁST SSZ PŘECHODU PRO CHODCE U ZASTÁVEK MHD "BUKOV, SANATORIUM"
- PS 410 OPRAVA TRAKČNÍHO VEDENÍ
- PS 420 PŘELOŽKA METROPOLNET

LEGENDA DOPRAVNÍ ČÁST

- HRANY OBRUBNÍKŮ – NAVRŽENÉ
- HRANY – NAVRŽENÉ
- HRANY OBRUBNÍKŮ – STÁVAJÍCÍ
- ZÁBOR – TRVALÝ
- ZÁBOR – DOČASNÝ
- 3788 HRANICE PARCEL KN

LEGENDA INŽENÝRSKÝCH SÍTÍ – NAVRŽENÉ

- SSZ – KABELOVÉ VEDENÍ PODZEMNÍ
- SSZ – KABELOVÉ VEDENÍ NADZEMNÍ
- SSZ – KABELOVÉ VEDENÍ KOLEKTOR

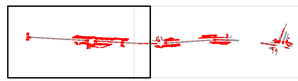

SOUŘADNICOVÝ S-JTSK, VÝŠKOVÝ SYSTÉM Bpv

OBJEDNATEL:		ZHOTOVITEL:	
Statutární město Ústí nad Labem VELKÁ HRADEBNÍ 2336/8 401 00 ÚSTNÍ NAD LABEM		AFRY CZ s.r.o. MAGISTRÁ 1275/13 140 00 PRAHA 4 tel.: +420 277 005 500 www.afry.cz	
HLAVNÍ INŽENÝR PROJEKTU:	ZODPOVĚDNÝ PROJEKTANT:	VYPRACOVAL:	KONTROLOVAL:
Ing. JIŘÍ LÁVIC	Ing. JIŘÍ LÁVIC	Ing. JAN PAVLÍK	Ing. JIŘÍ LÁVIC

NÁZEV PROJEKTU:

ÚSTÍ NAD LABEM - UL. SOCIÁLNÍ PÉČE - ZVÝŠENÍ BEZPEČNOSTI

ČÁST:	C - SITUAČNÍ VÝKRESY
STAVEBNÍ OBJEKT:	-
PŘÍLOHA:	KATASTRÁLNÍ SITUAČNÍ VÝKRES - ČÁST 2

KRAJ:	ÚSTECKÝ KRAJ	ČÁST:	PŘÍLOHA Č.:	ČÍSLO PARE:
DATUM:	01/2023	C.	2.2.	
STUPEŇ:	DUSP			
MĚŘÍTKO:	1:1000			
Č. ZAKÁZKY:	2021/0039			