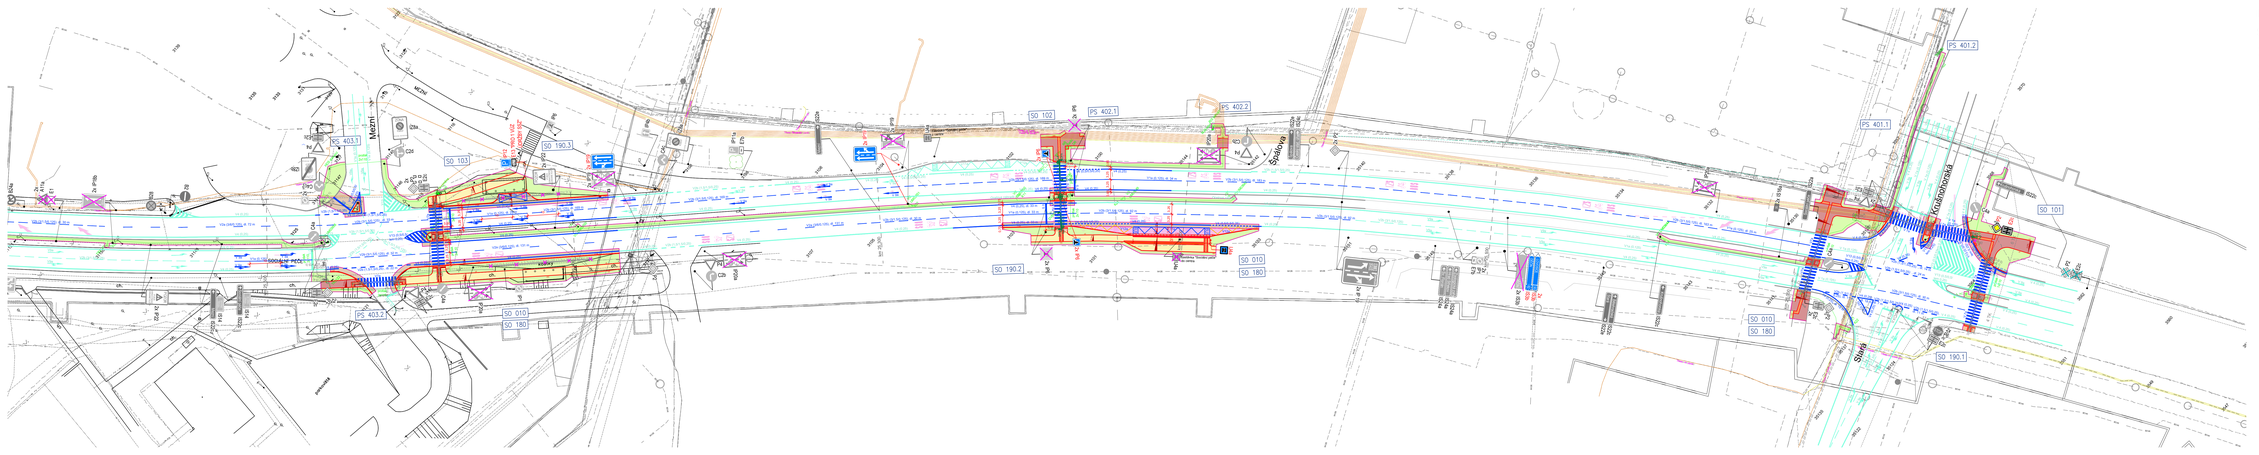

Legenda:

SDZ	VDZ		SSZ stávající	SSZ nové	
C2c		stávající ponechané		.5 V 6a	sloup světelné signalizace
C2c		stávající rušené			výložník s údajem o délce výložení
C2c		stávající přesunované			návěstidlo pro vozidla s plným signálem
	C2c V 8a	nové			návěstidlo pro vozidla se směrovým signálem
					návěstidlo doplňkové zelené šipky
					návěstidlo pro chodce s akustickou signalizací
					návěstidlo žlutého světla ve tvaru chodce
					náv. přerušovaného žlutého světla ve tv. chodce
					řadič SSZ
					ruční řízení
					tlačítko pro chodce

SOUŘADNICOVÝ S-JTSK, VÝŠKOVÝ SYSTÉM Bpv

OBJEDNATEL:	Statutární město Ústí nad Labem VELKÁ HRADEBNÍ 2338/8 401 00 ÚSTÍ NAD LABEM
ZHOTOVITEL:	AFRY CZ s.r.o. PAGEJTEC (27513) 140 00 PRAHA 4 tel.: +420 277 005 500 www.afry.cz
HLAVNÍ INŽENÝR PROJEKTU:	Ing. JIŘÍ LÁVIC
ODPOVĚDNÝ PROJEKTANT:	Ing. JIŘÍ LÁVIC
VYPRACOVAL:	Ing. JAN PAVLÍK Ing. MARTIN PAVLÍ
KONTROLOVAL:	Ing. JIŘÍ LÁVIC
AKCE/ PROJEKTU:	ÚSTÍ NAD LABEM - UL. SOCIÁLNÍ PÉČE - ZVÝŠENÍ BEZPEČNOSTI
ČÁST:	C - SITUAČNÍ VÝKRESY
STAVEBNÍ OBJEKT:	
PŘÍLOHA:	CELKOVÁ SITUACE DOPRAVNÍHO ZNAČENÍ - ČÁST 1

KRAJ:	ÚSTECKÝ KRAJ	ČÁST:	PŘÍLOHA Č.:	ČÍSLO PARE:
DATUM:	03/2023	C.	5.1	
STUPEŇ:	DUR/PDPS			
MĚŘÍTKO:	1:500			
Č. ZAKÁZKY:	2021/0039			