


VZOROVÝ PŘÍČNÝ ŘEZ 1:50

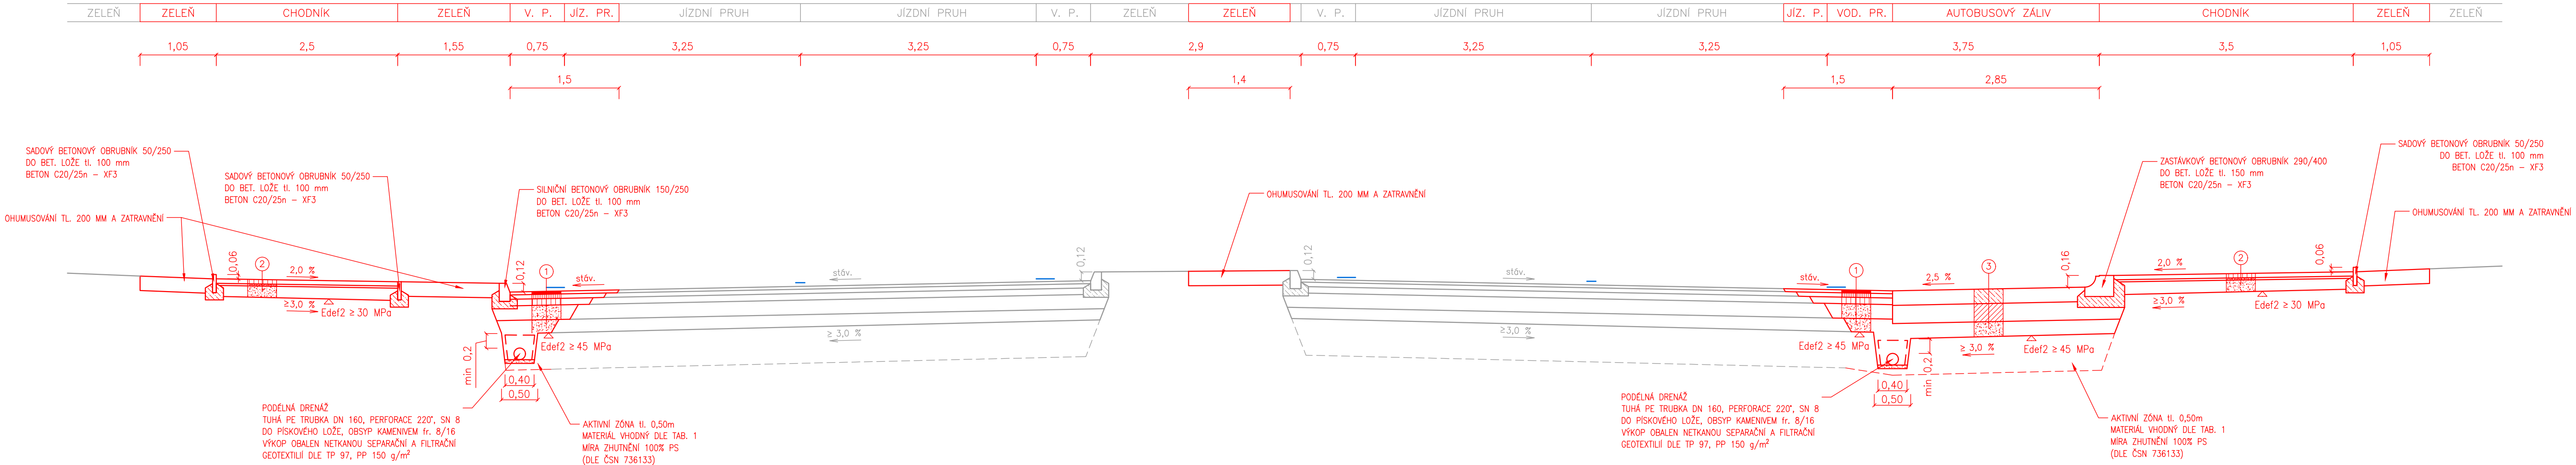

PŘEDPOKLÁDANÉ SKLADBY

1	KONSTRUKCE VOZOVKY DLE TP 170 (D1-N-2, TDZ III, PIII)				
–	ASFALT. BETON PRO OBRUSNÉ VRSTVY	ČSN EN 13108–1	ACO 11+	40 mm	
–	SPOJ. POSTŘÍK EMULZNÍ 0,50kg/m ²	ČSN EN 12271	PS–E		
–	ASFALT. BETON PRO LOŽNÍ VRSTVY	ČSN EN 13108–1	ACL 16+	60 mm	
–	SPOJ. POSTŘÍK EMULZNÍ 0,50kg/m ²	ČSN EN 12271	PS–E		
–	ASFALT. BETON PRO PODKLADNÍ VRSTVY	ČSN EN 13108–1	ACP 22+	90 mm	110 MPa
–	INFILTRAČNÍ POSTŘÍK ASF. EMULZNÍ 1,00kg/m ²	ČSN EN 12271	PI–E		
–	ŠTĚRKODŘT	ČSN 73 6126	ŠD _A 0/32	200 mm	70 MPa
–	ŠTĚRKODŘT	ČSN 73 6126	ŠD _A 0/32	150 mm	45 MPa
	CELKEM			540 mm	

2 KONSTRUKCE CHODNÍKŮ - BETONOVÁ DLAŽBA DLE TP 170 (D2-D-1, TDZ CH, PIII)

–	BETONOVÁ DLAŽBA	ČSN EN 73 6131	DL	60 mm	
–	LOŽE	ČSN EN 73 6131	L	30 mm	50 MPa
–	ŠTĚRKODŘT	ČSN EN 73 6126	ŠD _A 0/32	150 mm	30 MPa
	CELKEM			240 mm	



3 KONSTRUKCE AUTOBUSOVÉ ZASTÁVKY DLE PODKLADŮ (KONSTRUKCE POUŽITÁ NA OKOLNÍCH ZASTÁVKÁCH)

–	UZAVÍRACÍ LAK SUPERSEAL				
–	POJEZDOVÁ BETONOVÁ DESKA S VÝZTUŽÍ				
–	Z KARI SÍTÍ 8/150/150 mm	ČSN EN 206–1, TKP 18	C30/37–XF4	200 mm	
–	SEPARAČNÍ PE FOLIE		PE		
–	PODKLADNÍ BETONOVÁ DESKA	ČSN EN 206–1, TKP 18	C16/20–XF4	250 mm	
–	ŠTĚRKODŘT	ČSN 73 6126	ŠD _A 0/32	200 mm	45 MPa
	CELKEM			650 mm	

POZN.

SPECIFIKACE A POLOHA PODÉLNÉ DRENÁŽE A SKLADBA VOZOVKY JSOU POUZE PŘEDPOKLÁDANÉ A JE MOŽNÉ JE NAHRADIT STÁVAJÍCÍMI

SOUŘADNICOVÝ S-JTSK, VÝŠKOVÝ SYSTÉM Bpv

OBJEDNATEL:  Statutární město Ústí nad Labem VELKÁ HRADEBNÍ 2336/8 401 00 ÚSTÍ NAD LABEM		ZHOTOVITEL:  AFRY CZ s.r.o. MAGISTRŮ 1275/13 140 00 PRAHA 4 tel.: +420 277 005 500 www.afry.cz	
HLAVNÍ INŽENÝR PROJEKTU: Ing. JIŘÍ LÁVIC	ZODPOVĚDNÝ PROJEKTANT: Ing. JIŘÍ LÁVIC	VYPRACOVAL: Ing. JAN PAVLÍK	KONTROLOVAL: Ing. JIŘÍ LÁVIC
NÁZEV PROJEKTU: ÚSTÍ NAD LABEM - UL. SOCIÁLNÍ PÉČE - ZVÝŠENÍ BEZPEČNOSTI			
ČÁST:	D - DOKUMENTACE OBJEKTŮ		
STAVEBNÍ OBJEKT:	SO 100 - OBJEKTY KOMUNIKACÍ		
PŘÍLOHA:	VZOROVÝ PŘÍČNÝ ŘEZ		
KRAJ:	ÚSTECKÝ KRAJ	ČÁST:	PŘÍLOHA Č.:
DATUM:	01/2023	D 2	
STUPEŇ:	DUSP		
MĚŘÍTKO:	1:50		
Č. ZAKÁZKY:	2021/0039		ČÍSLO PARE: