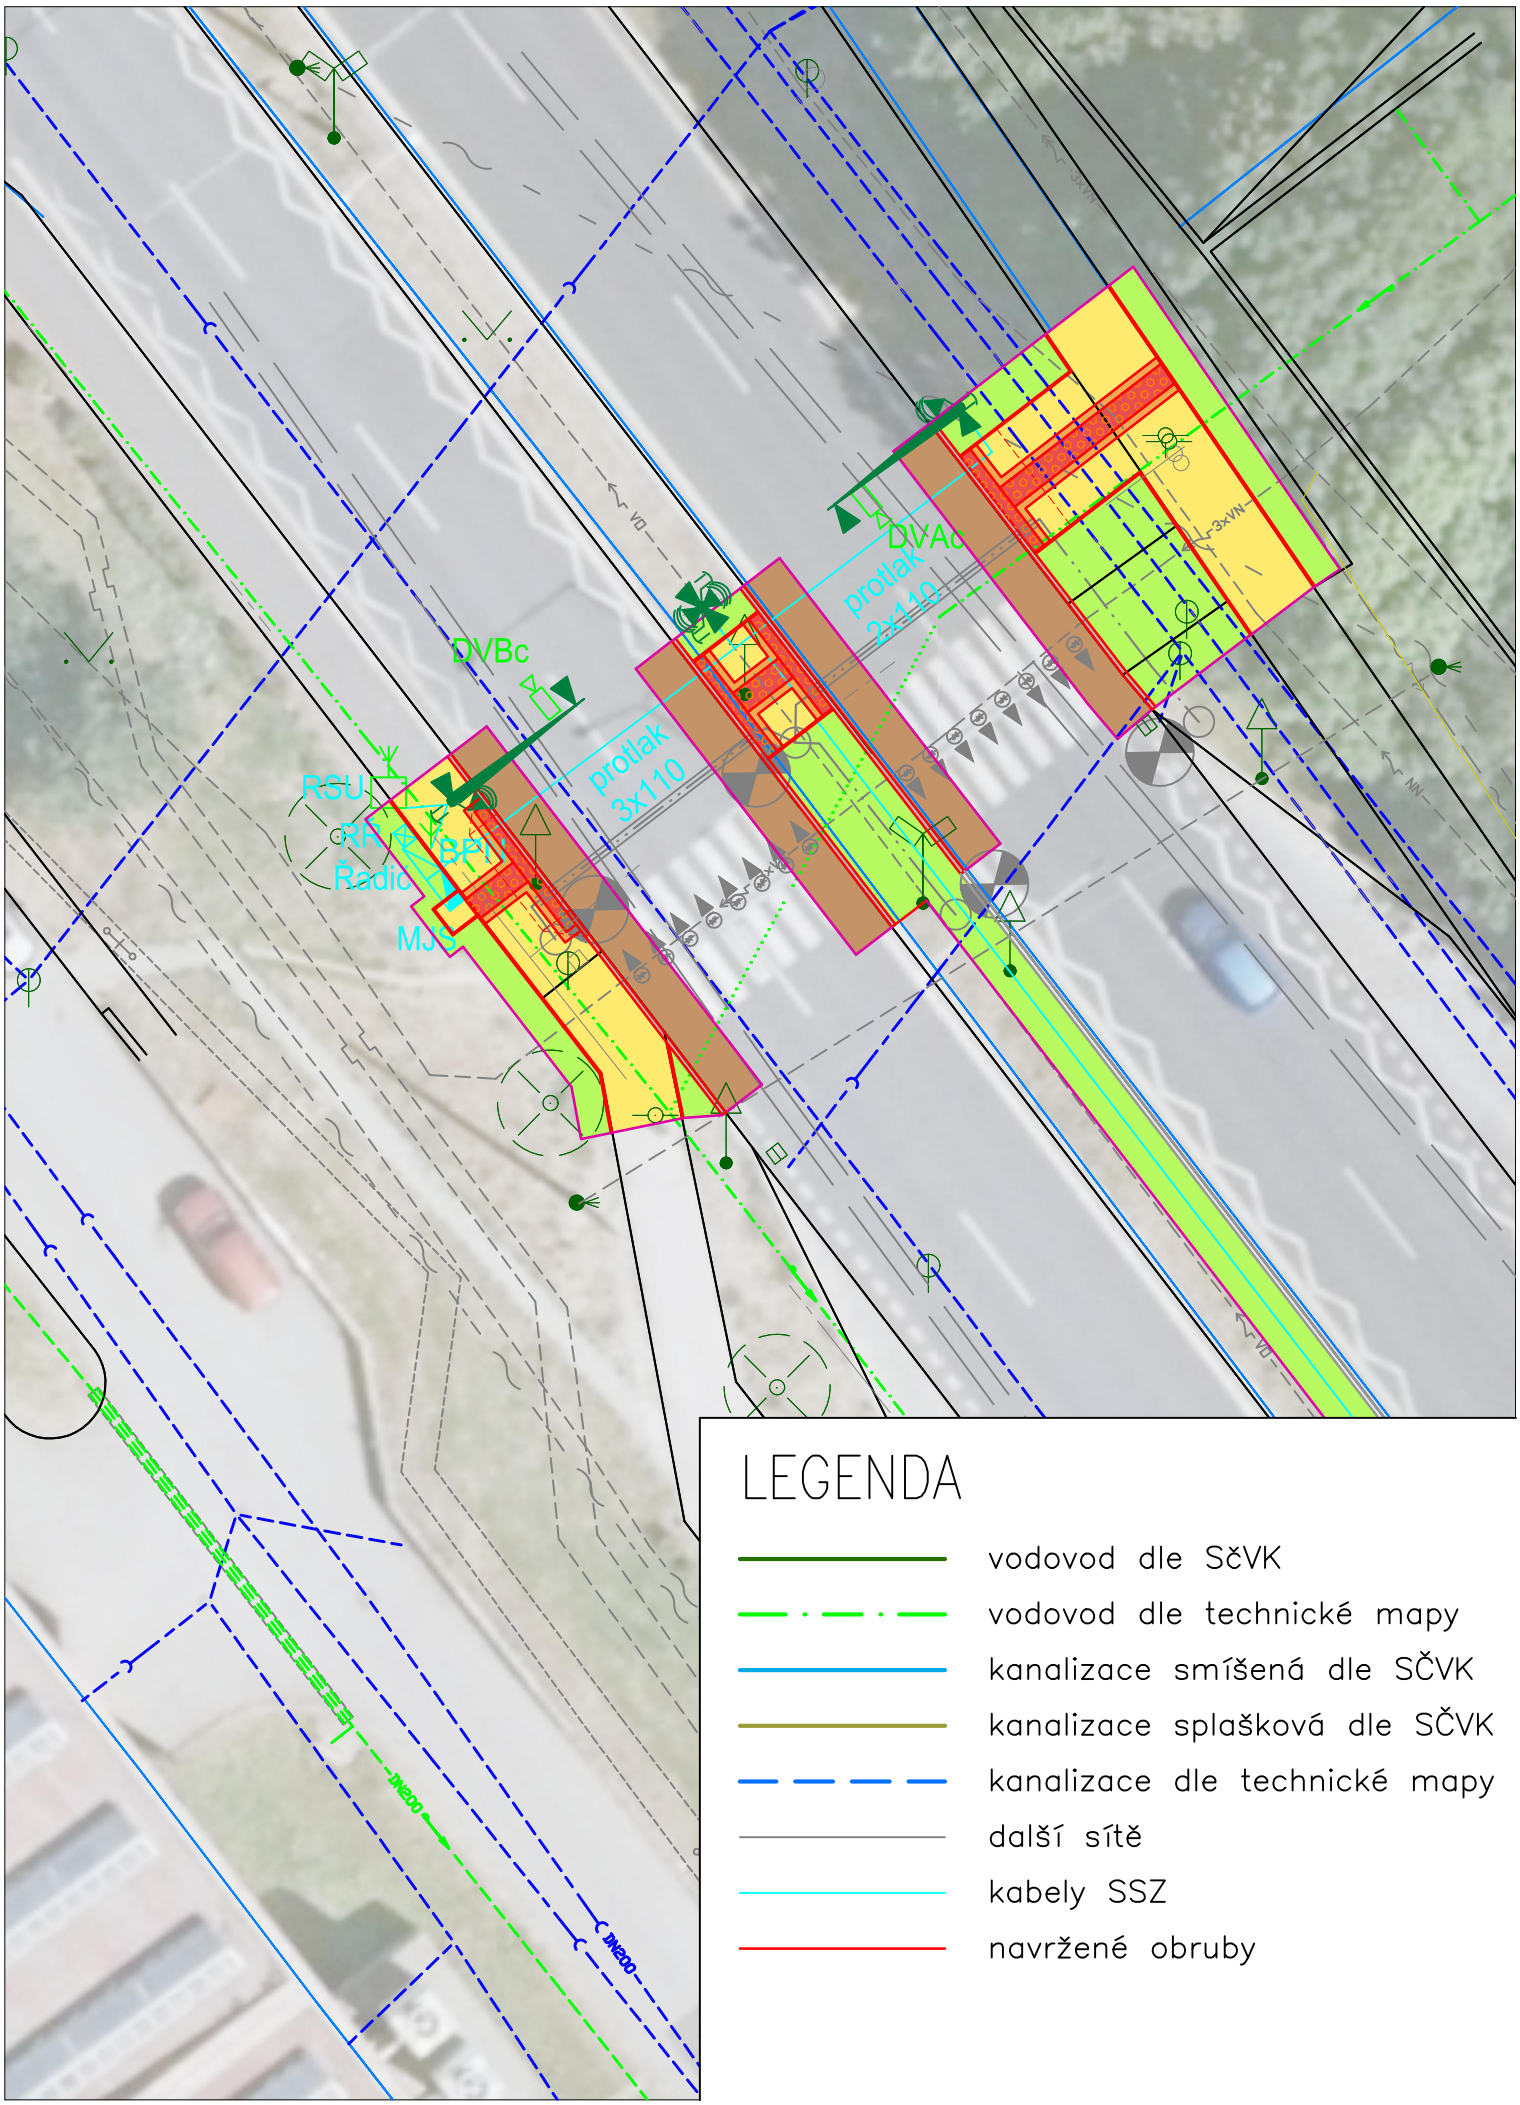

LEGENDA

- vodovod dle SčVK
- vodovod dle technické mapy
- kanalizace smíšená dle SČVK
- kanalizace splašková dle SČVK
- kanalizace dle technické mapy
- další sítě
- kabely SSZ
- navržené obruby