




ŘEZ 1

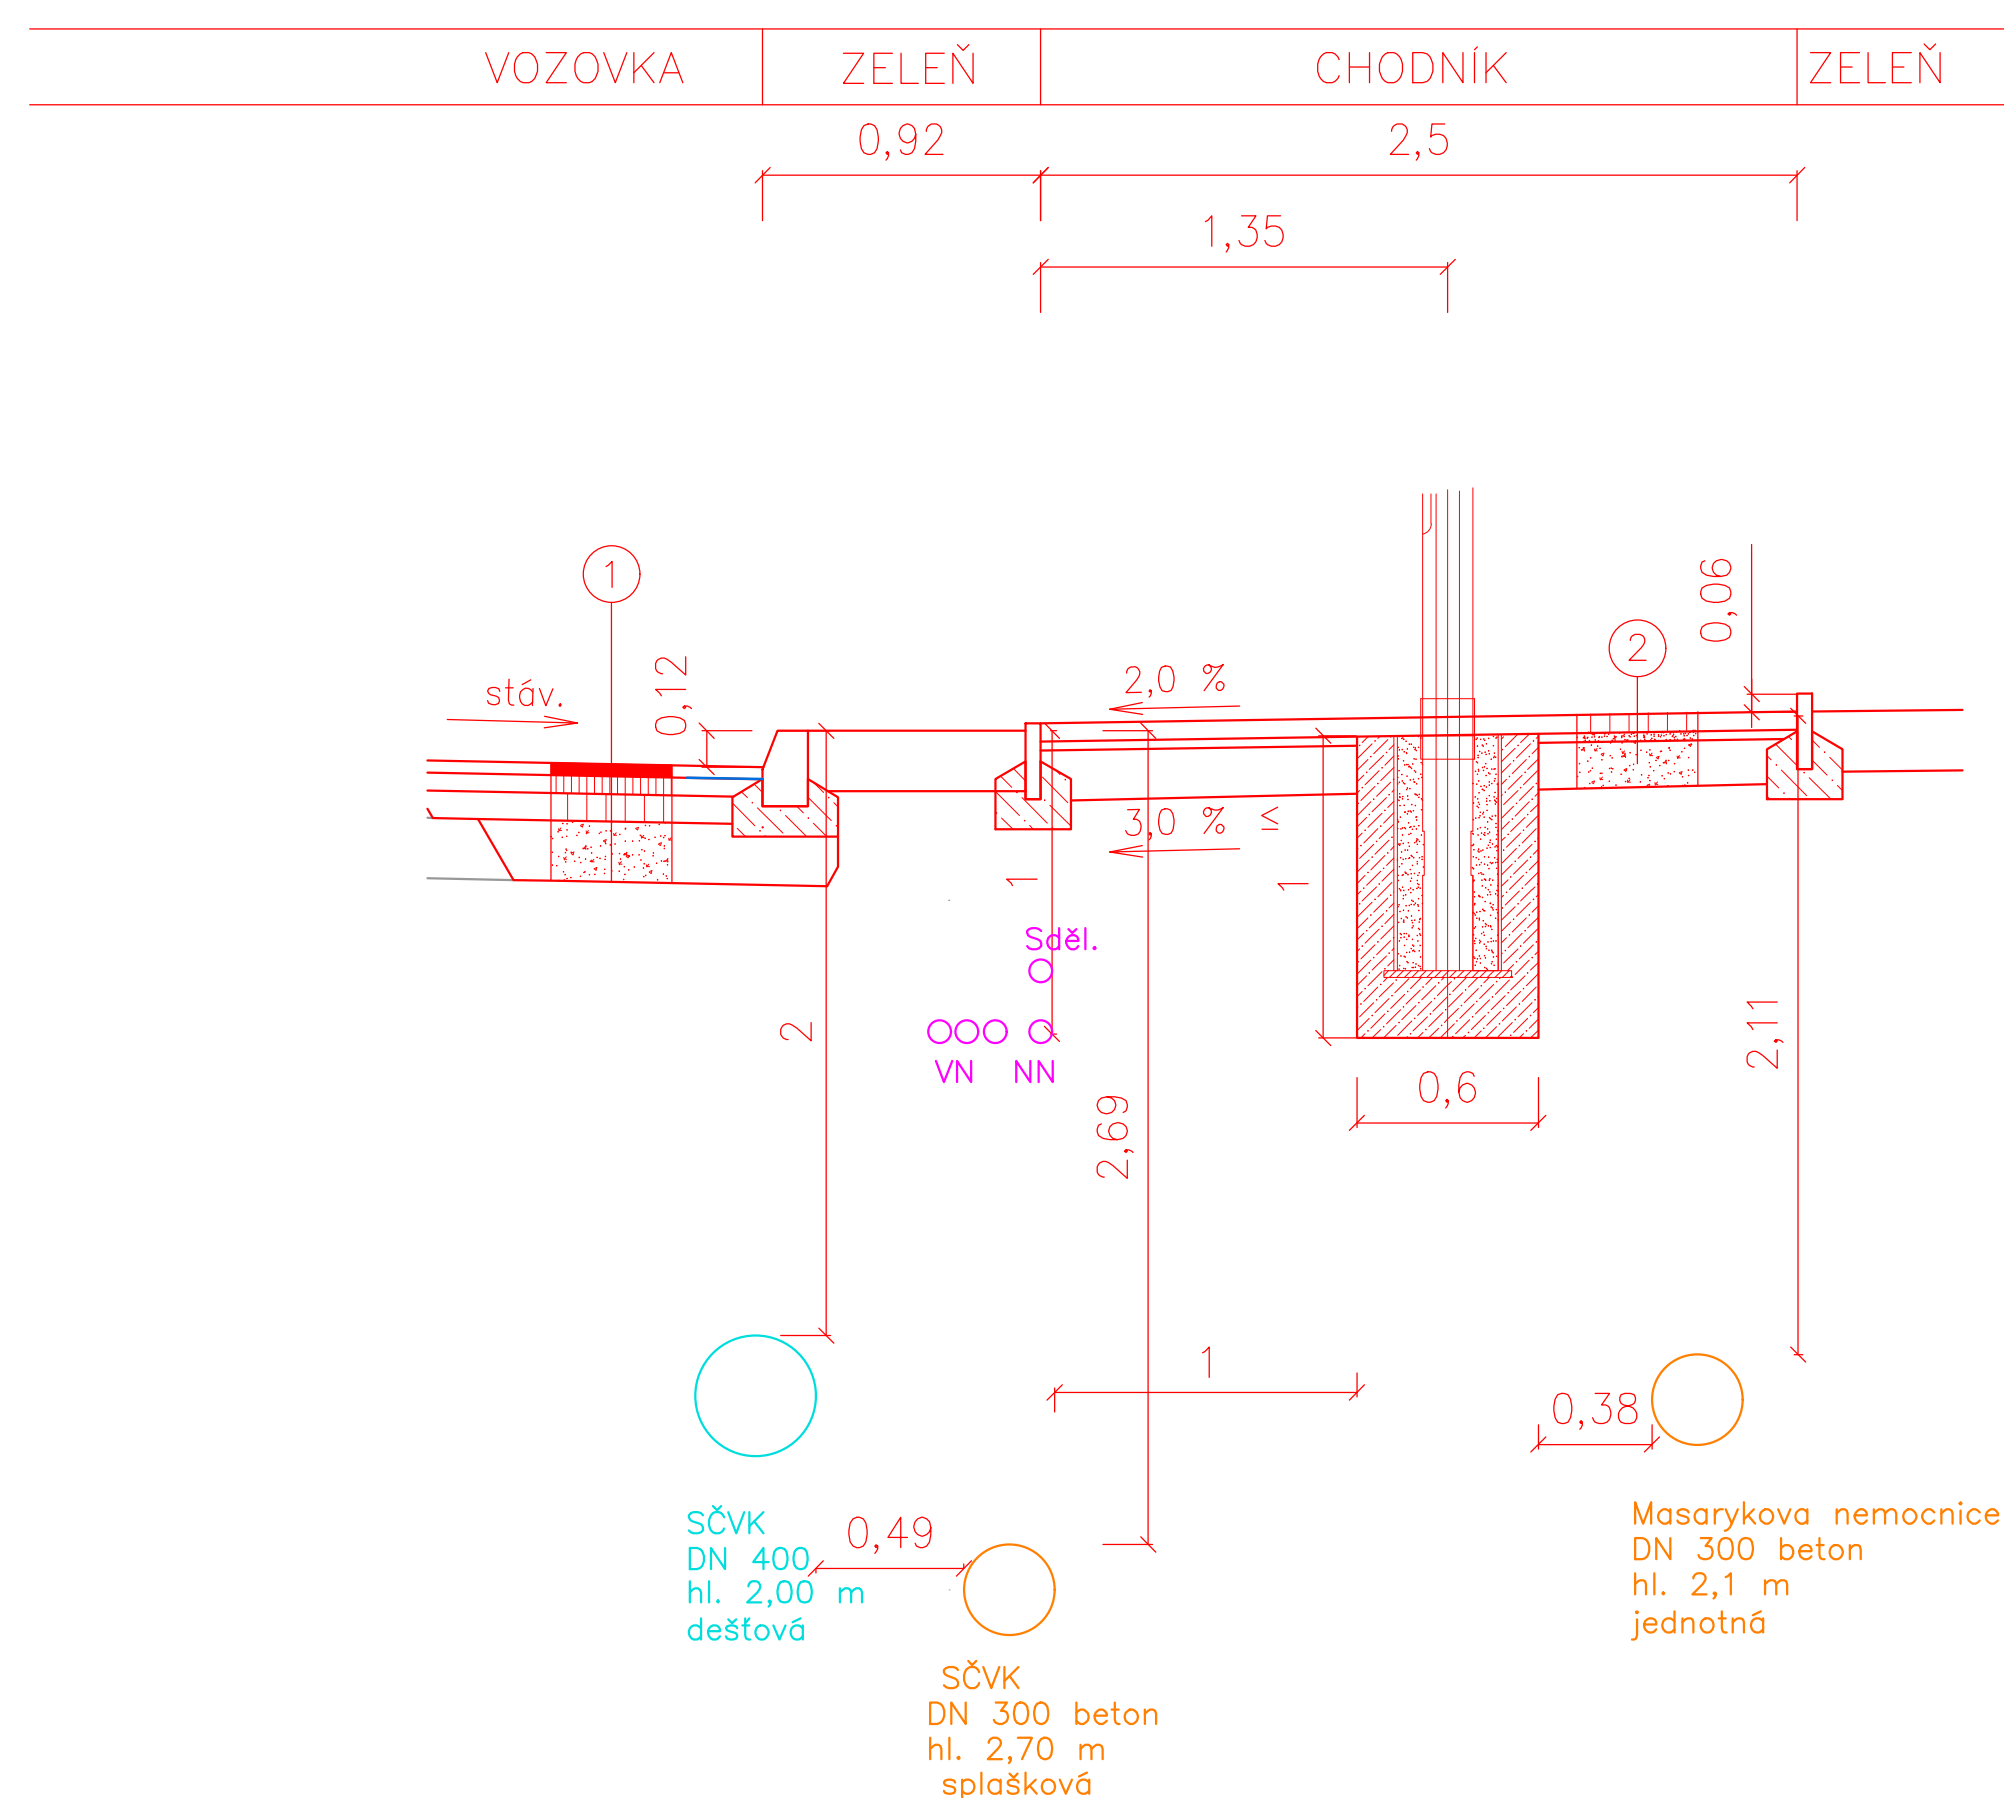


ŘEZ 2

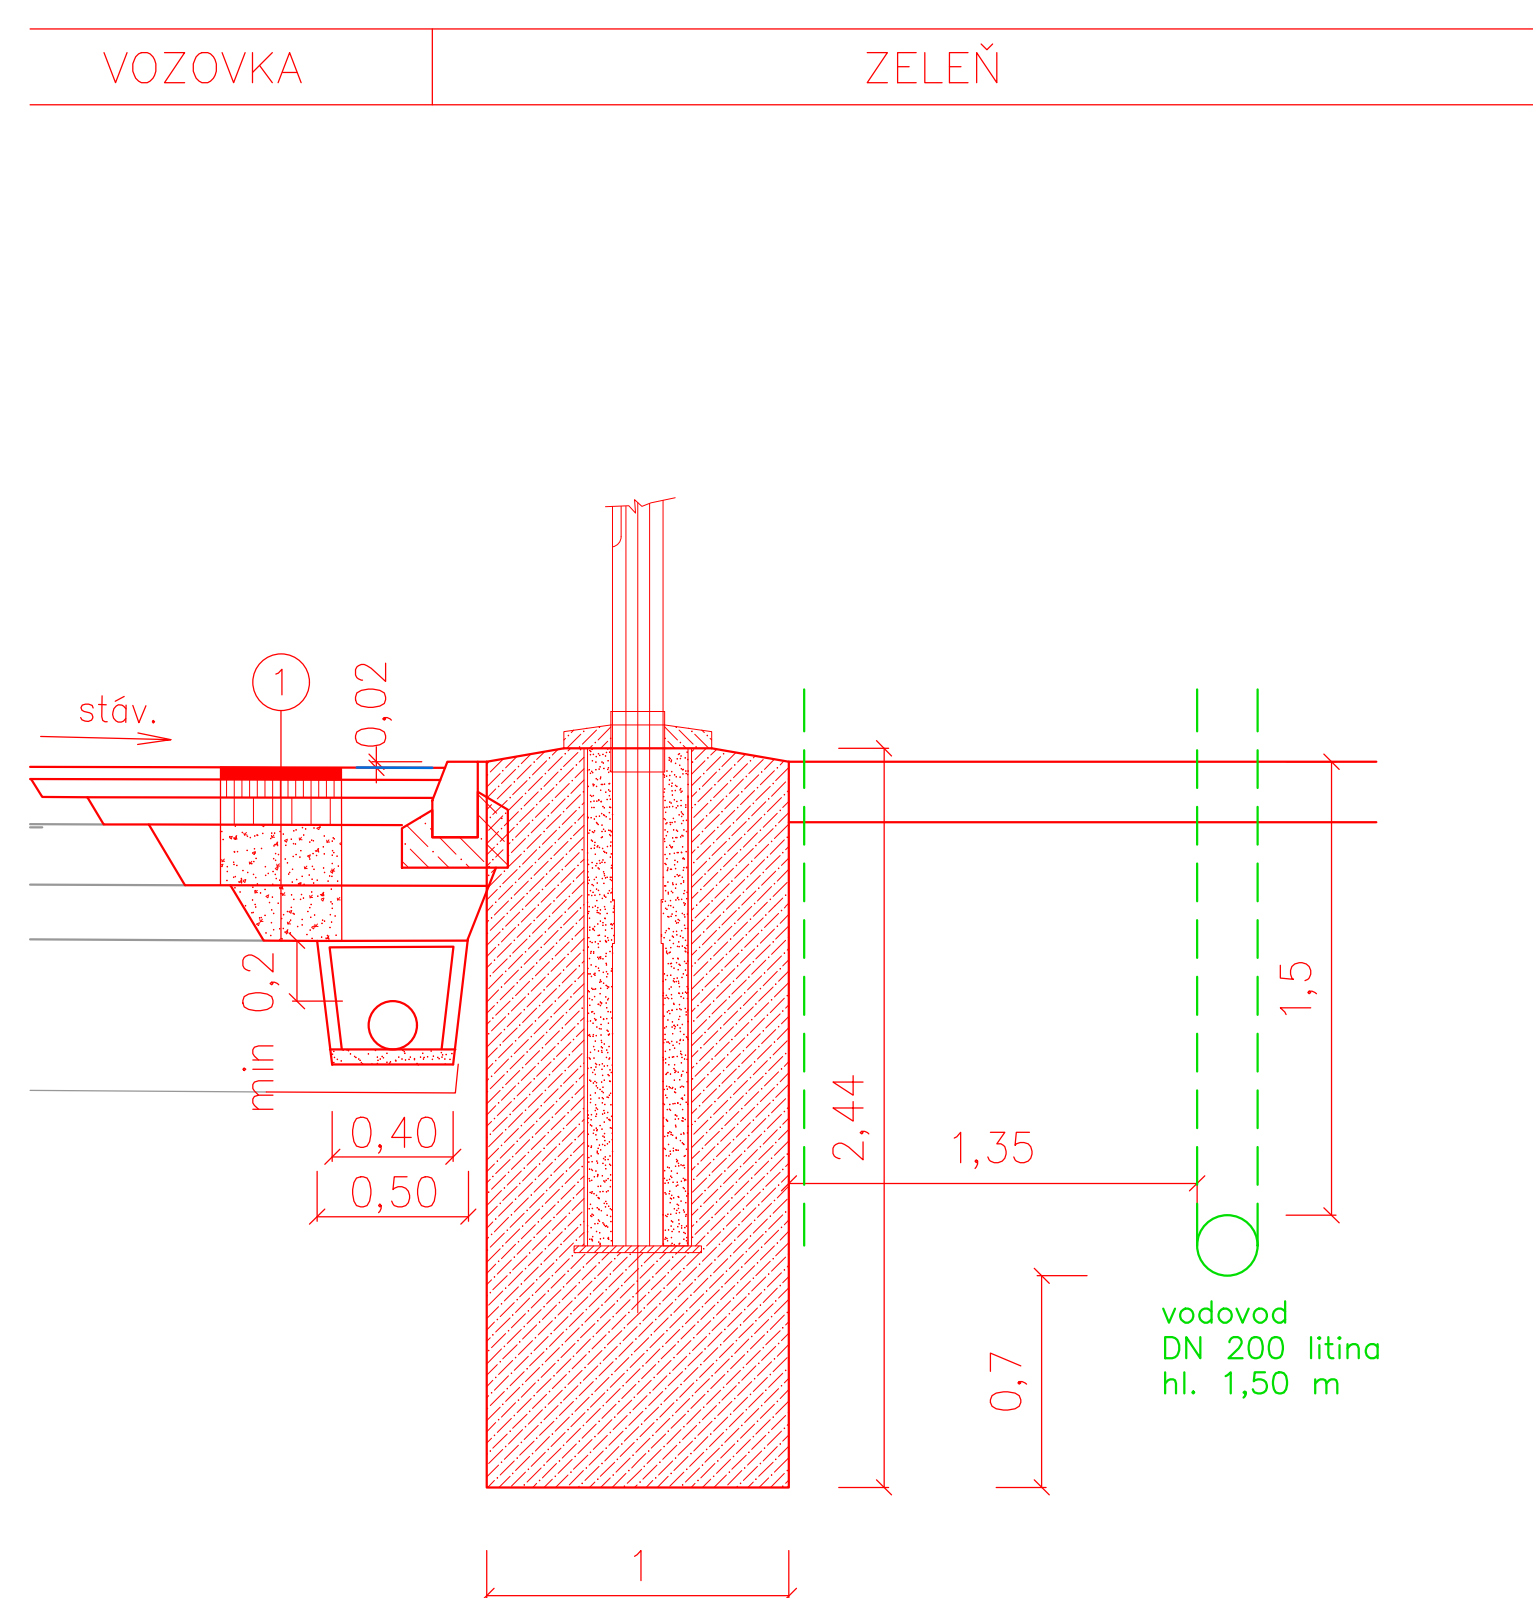


ŘEZ 3

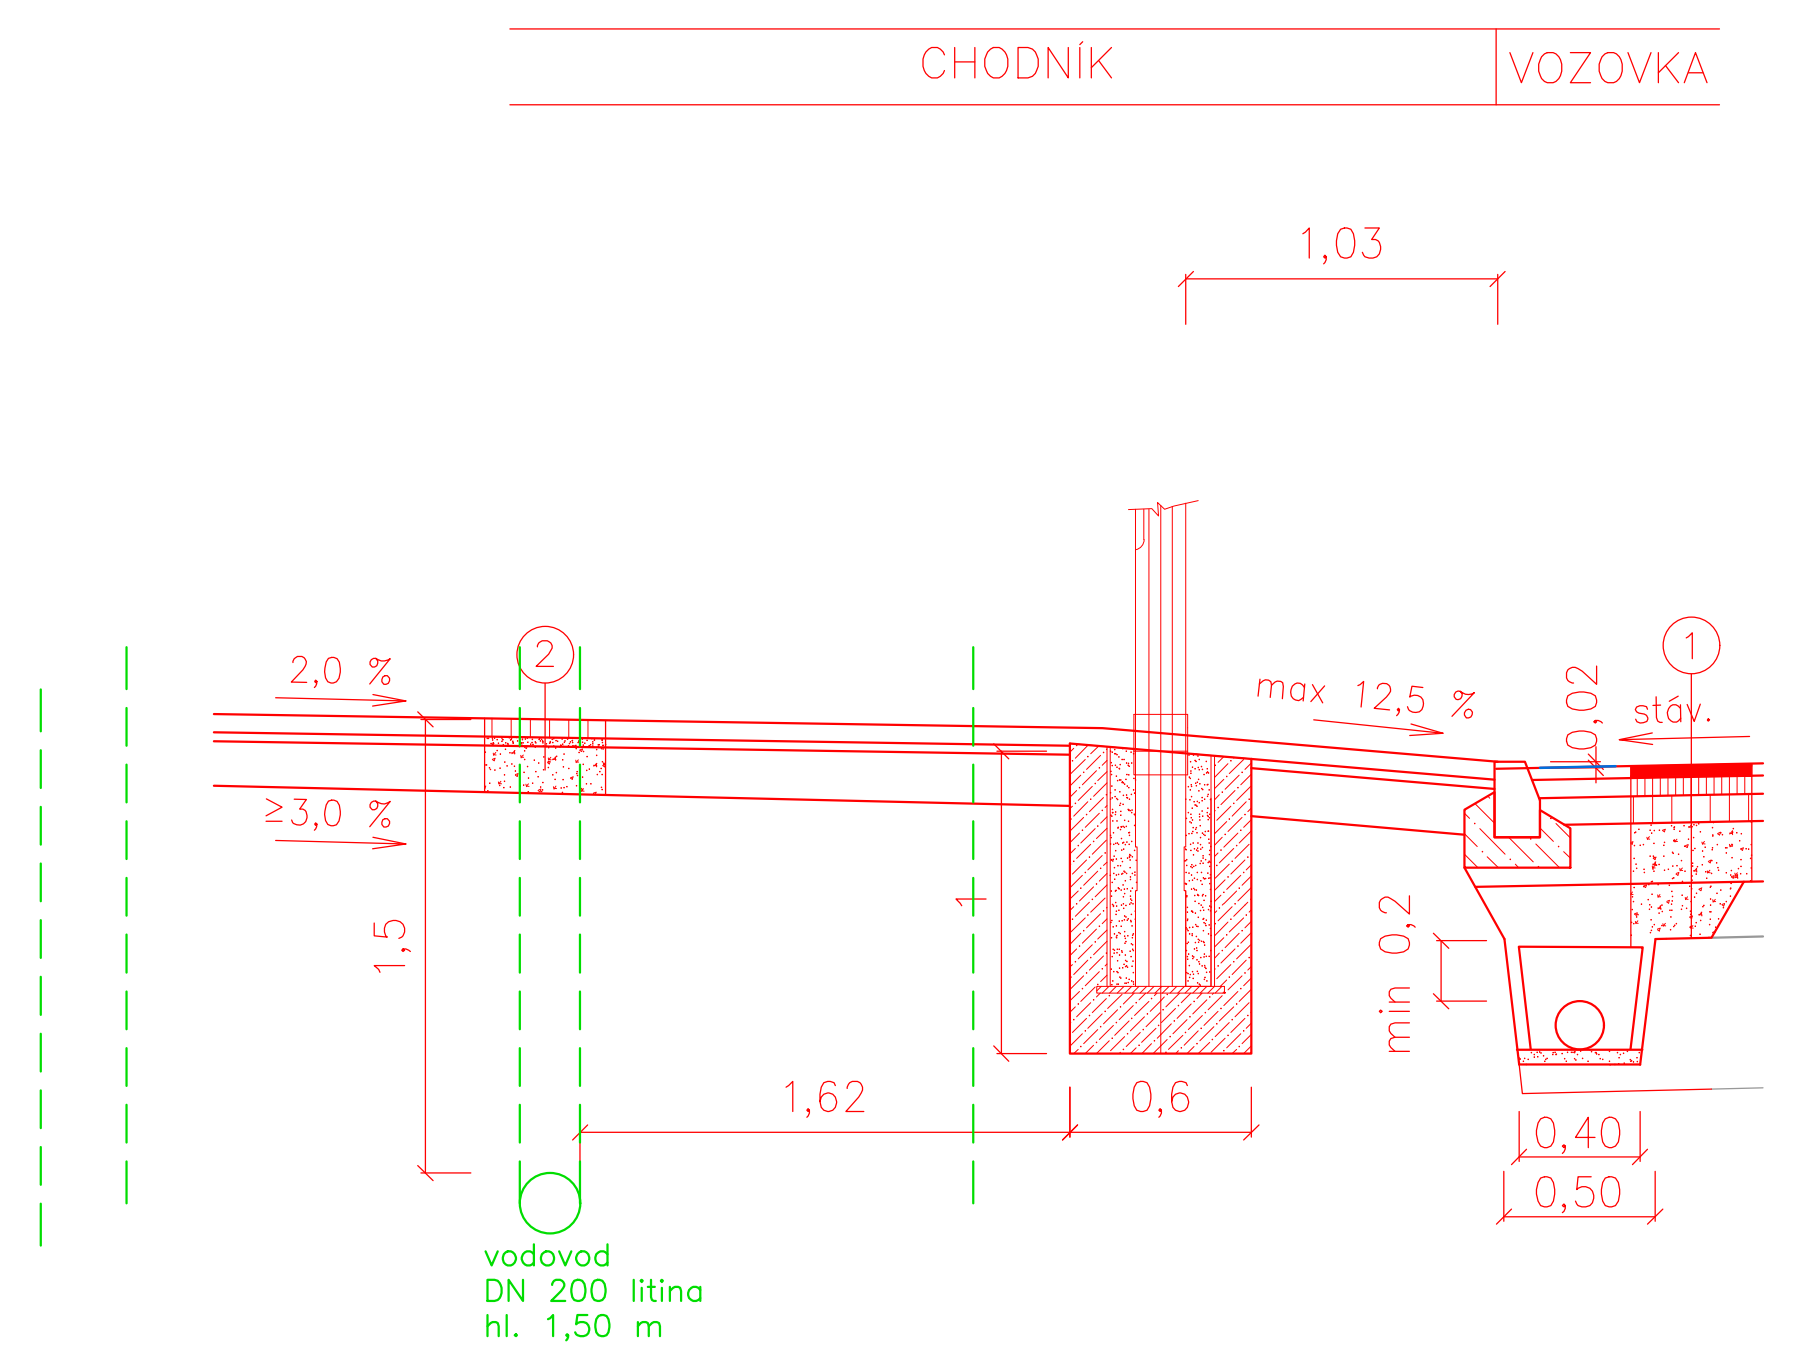


ŘEZ 4

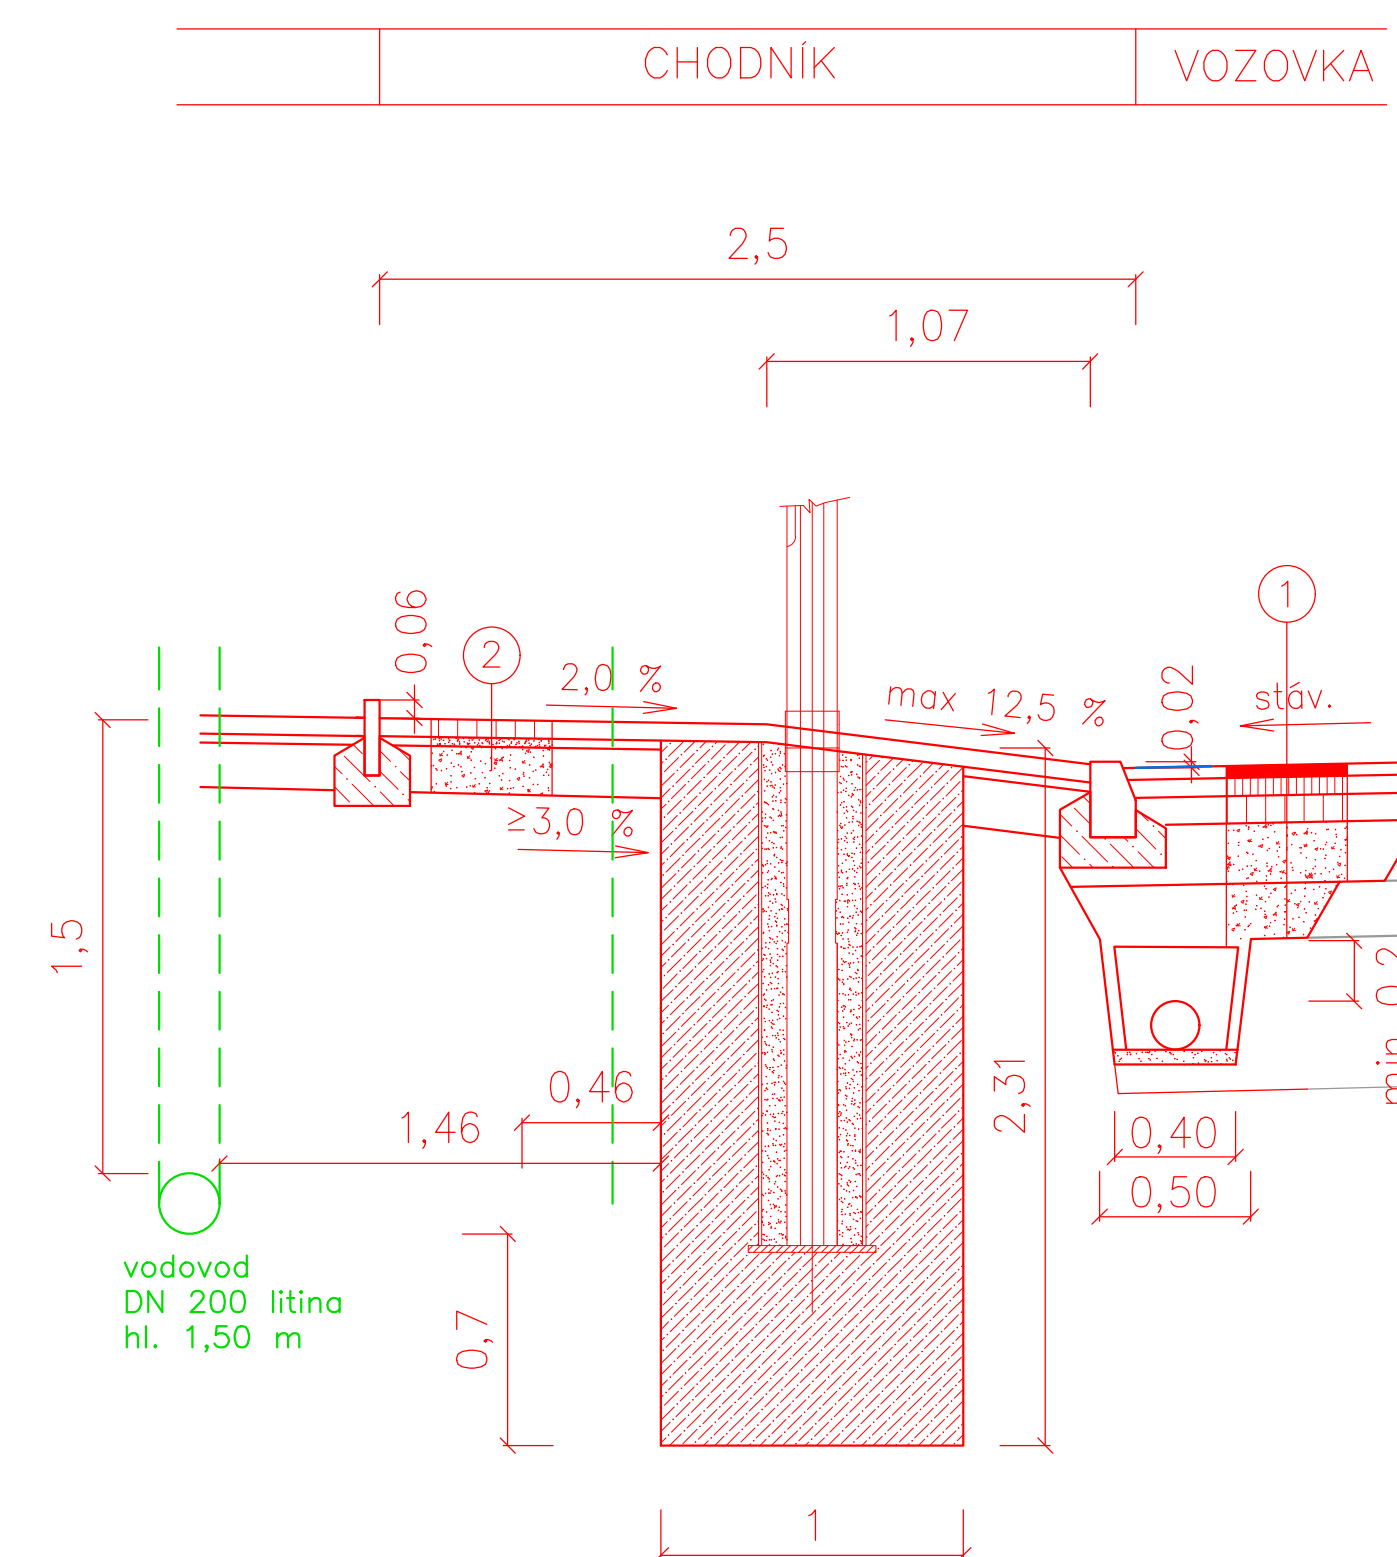


ŘEZ 5

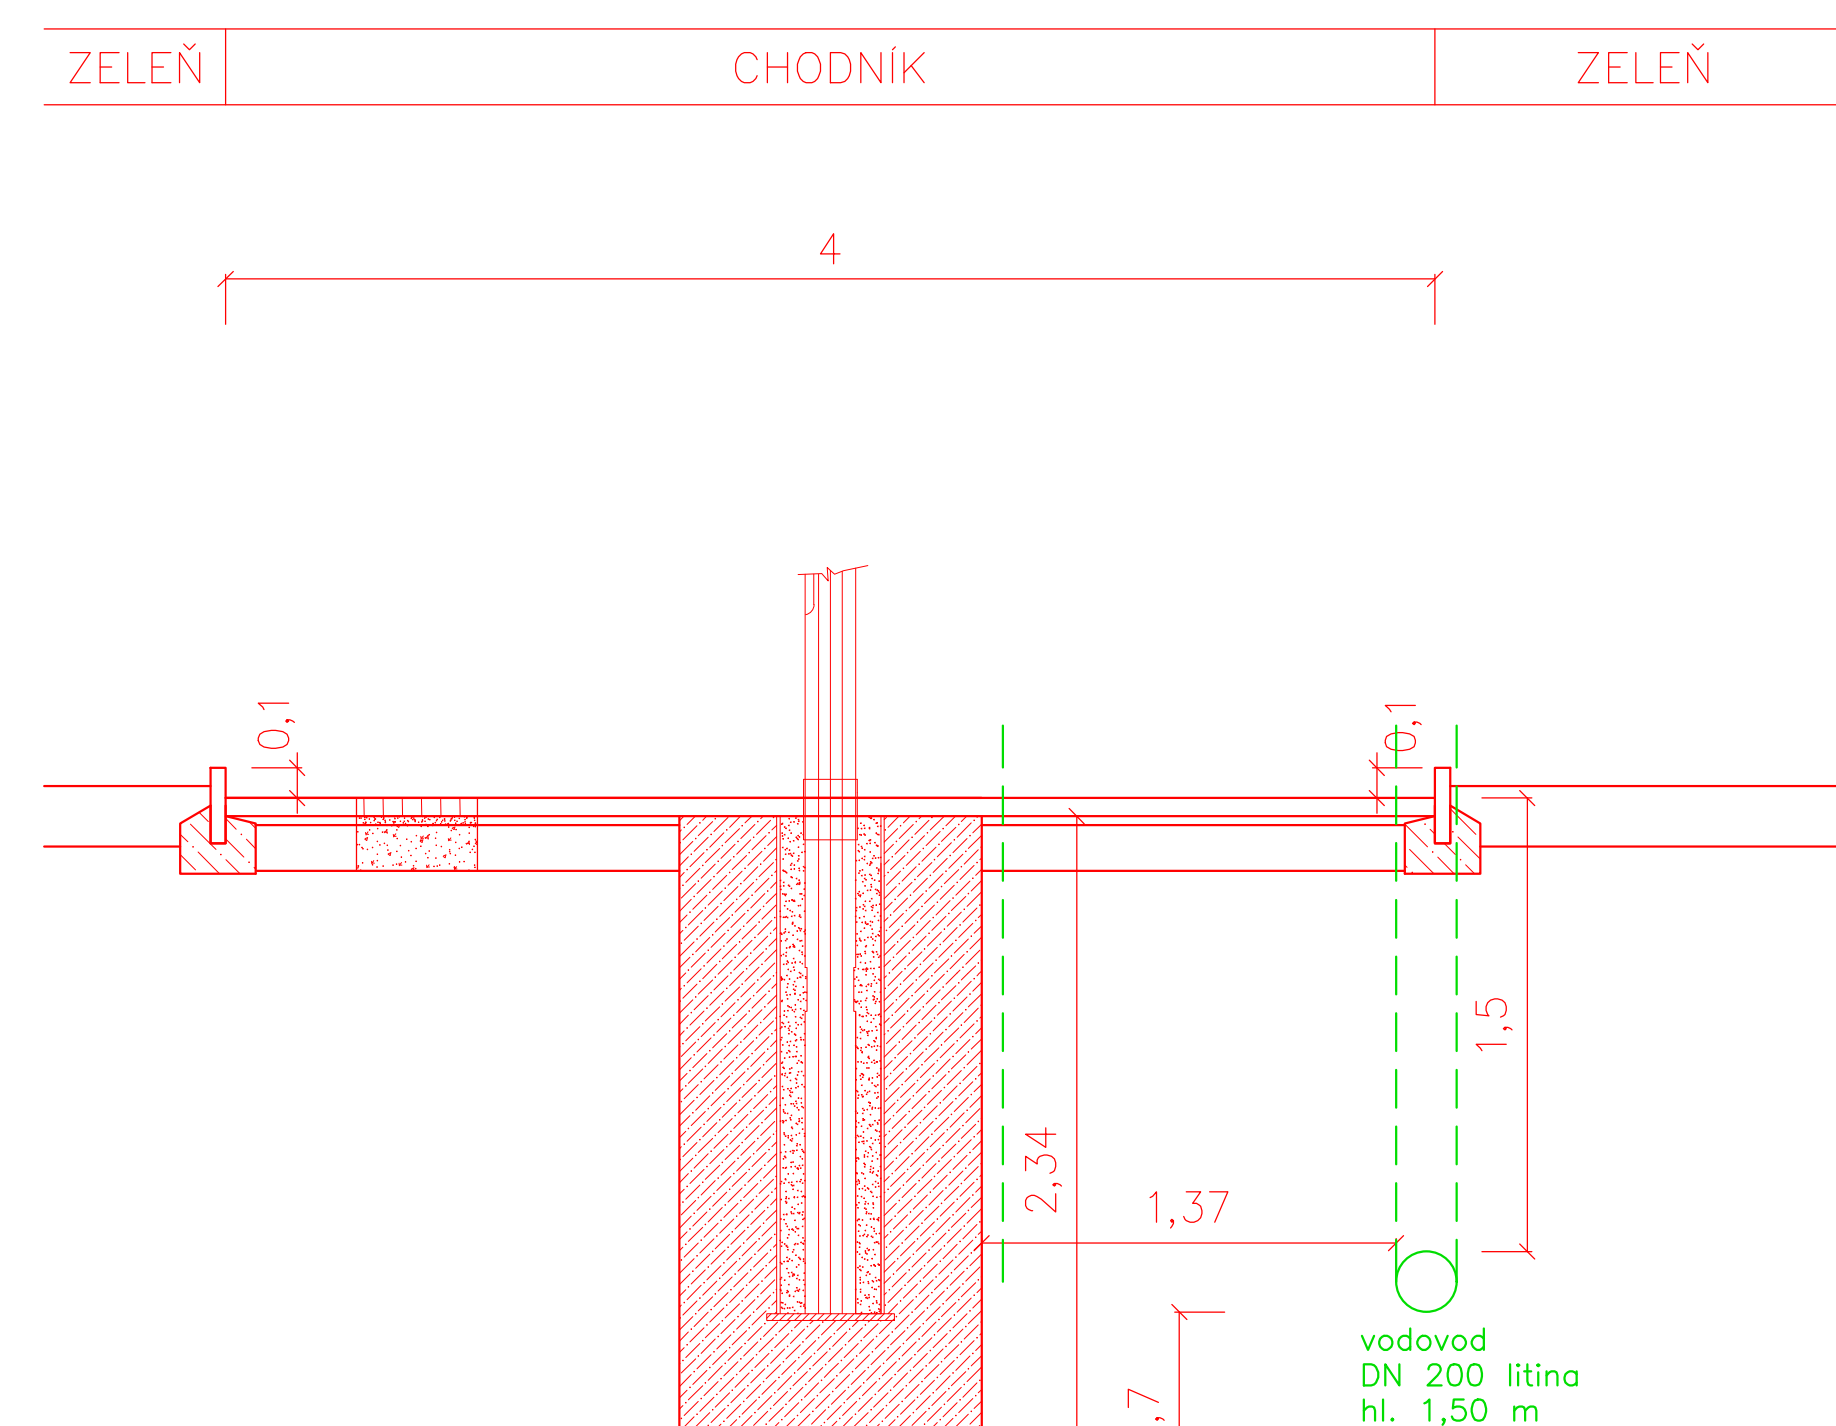


ŘEZ 6

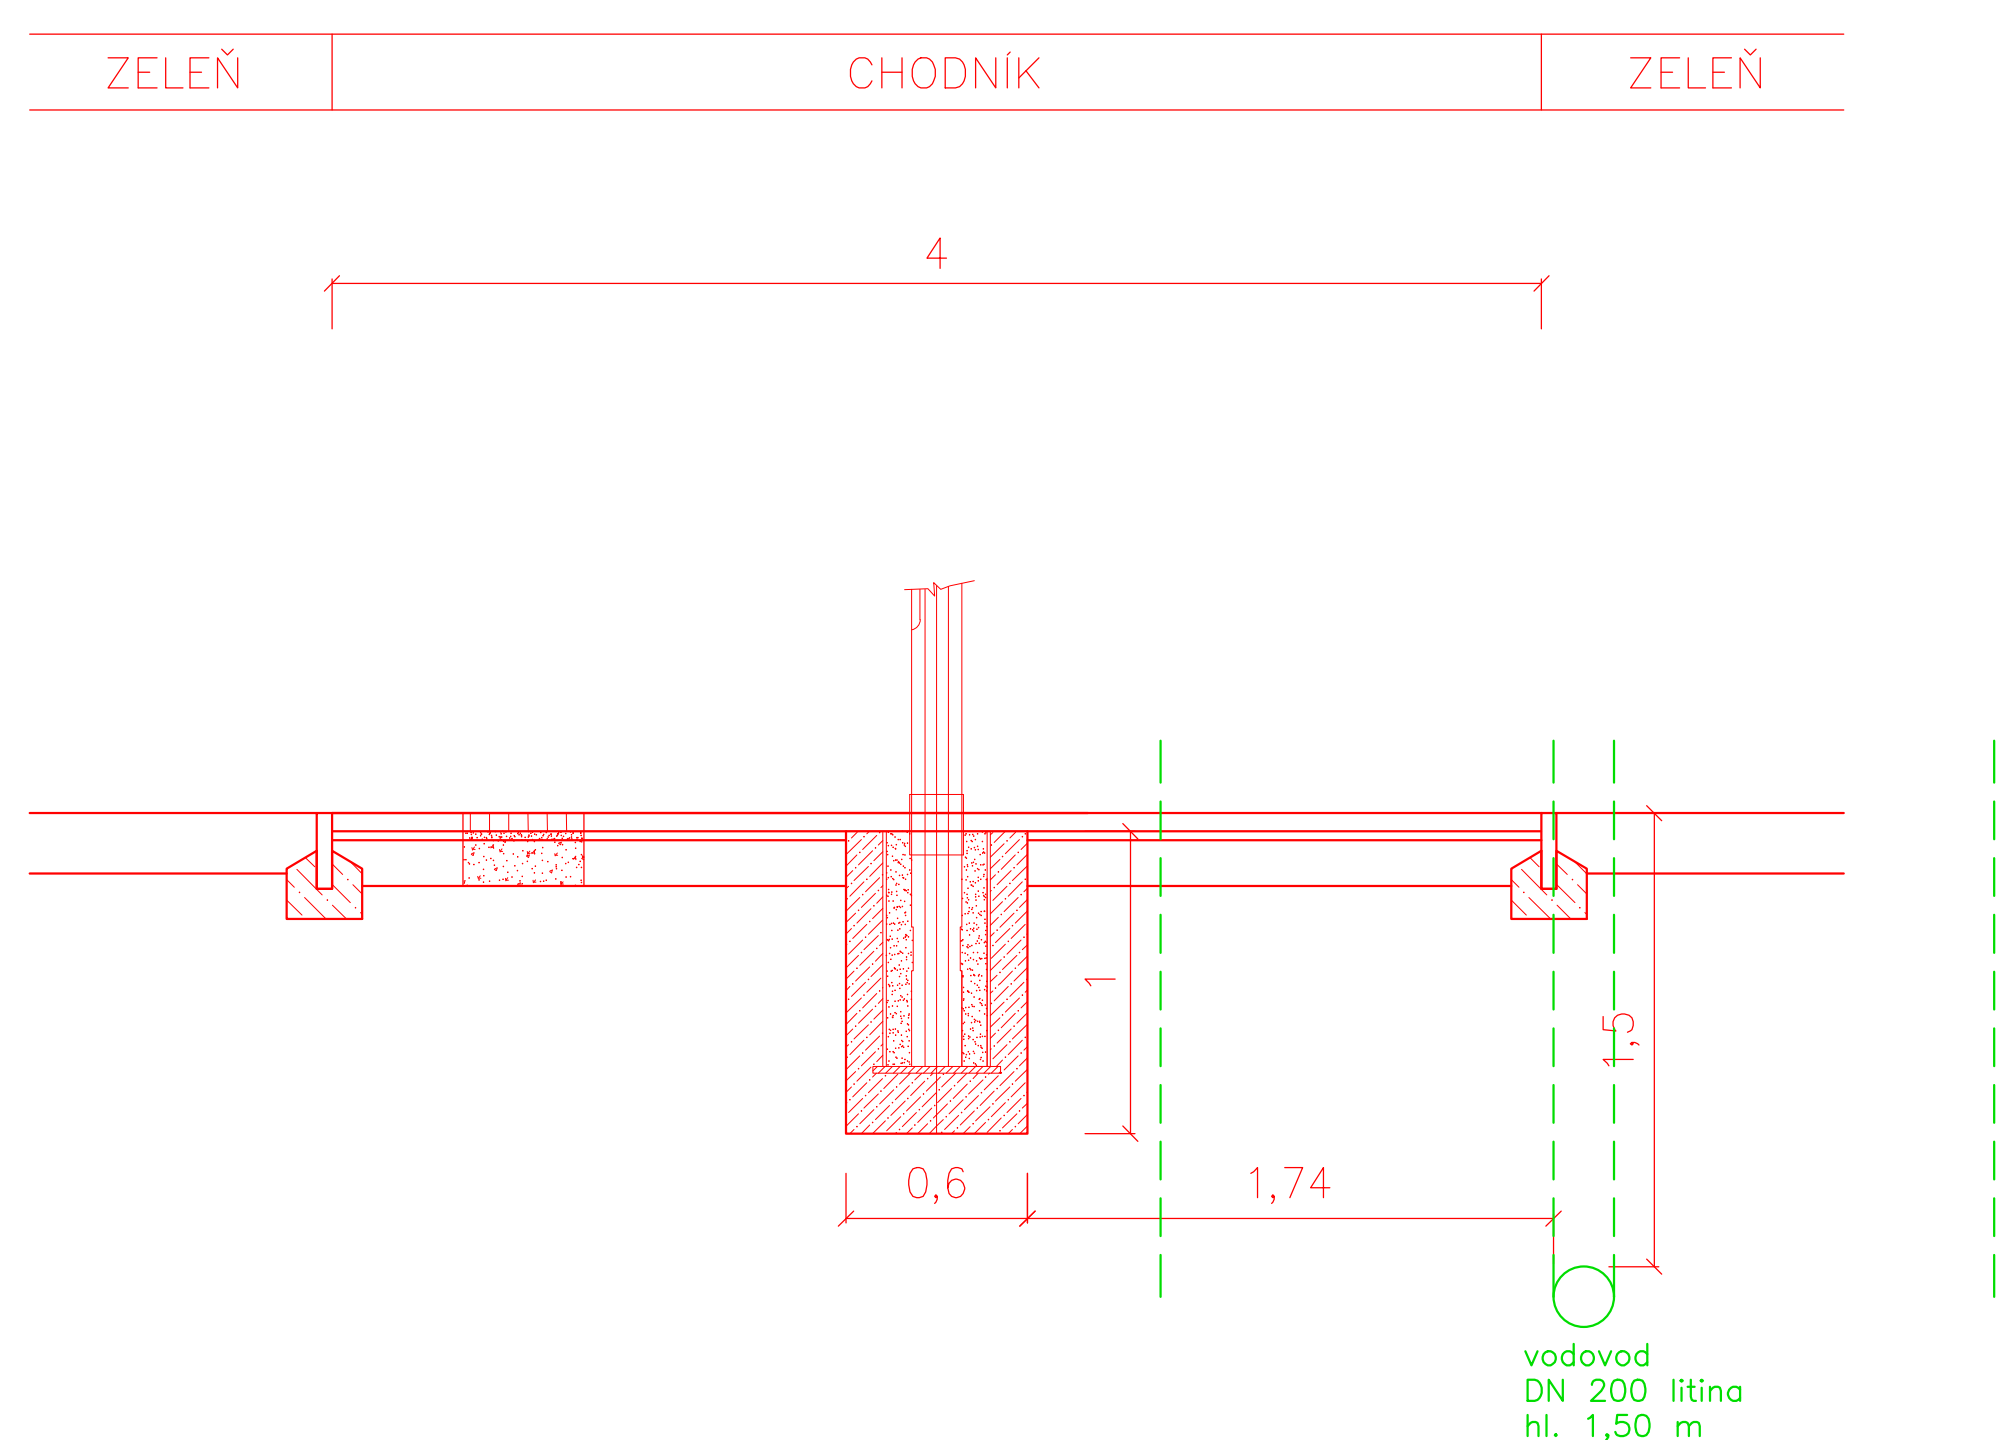

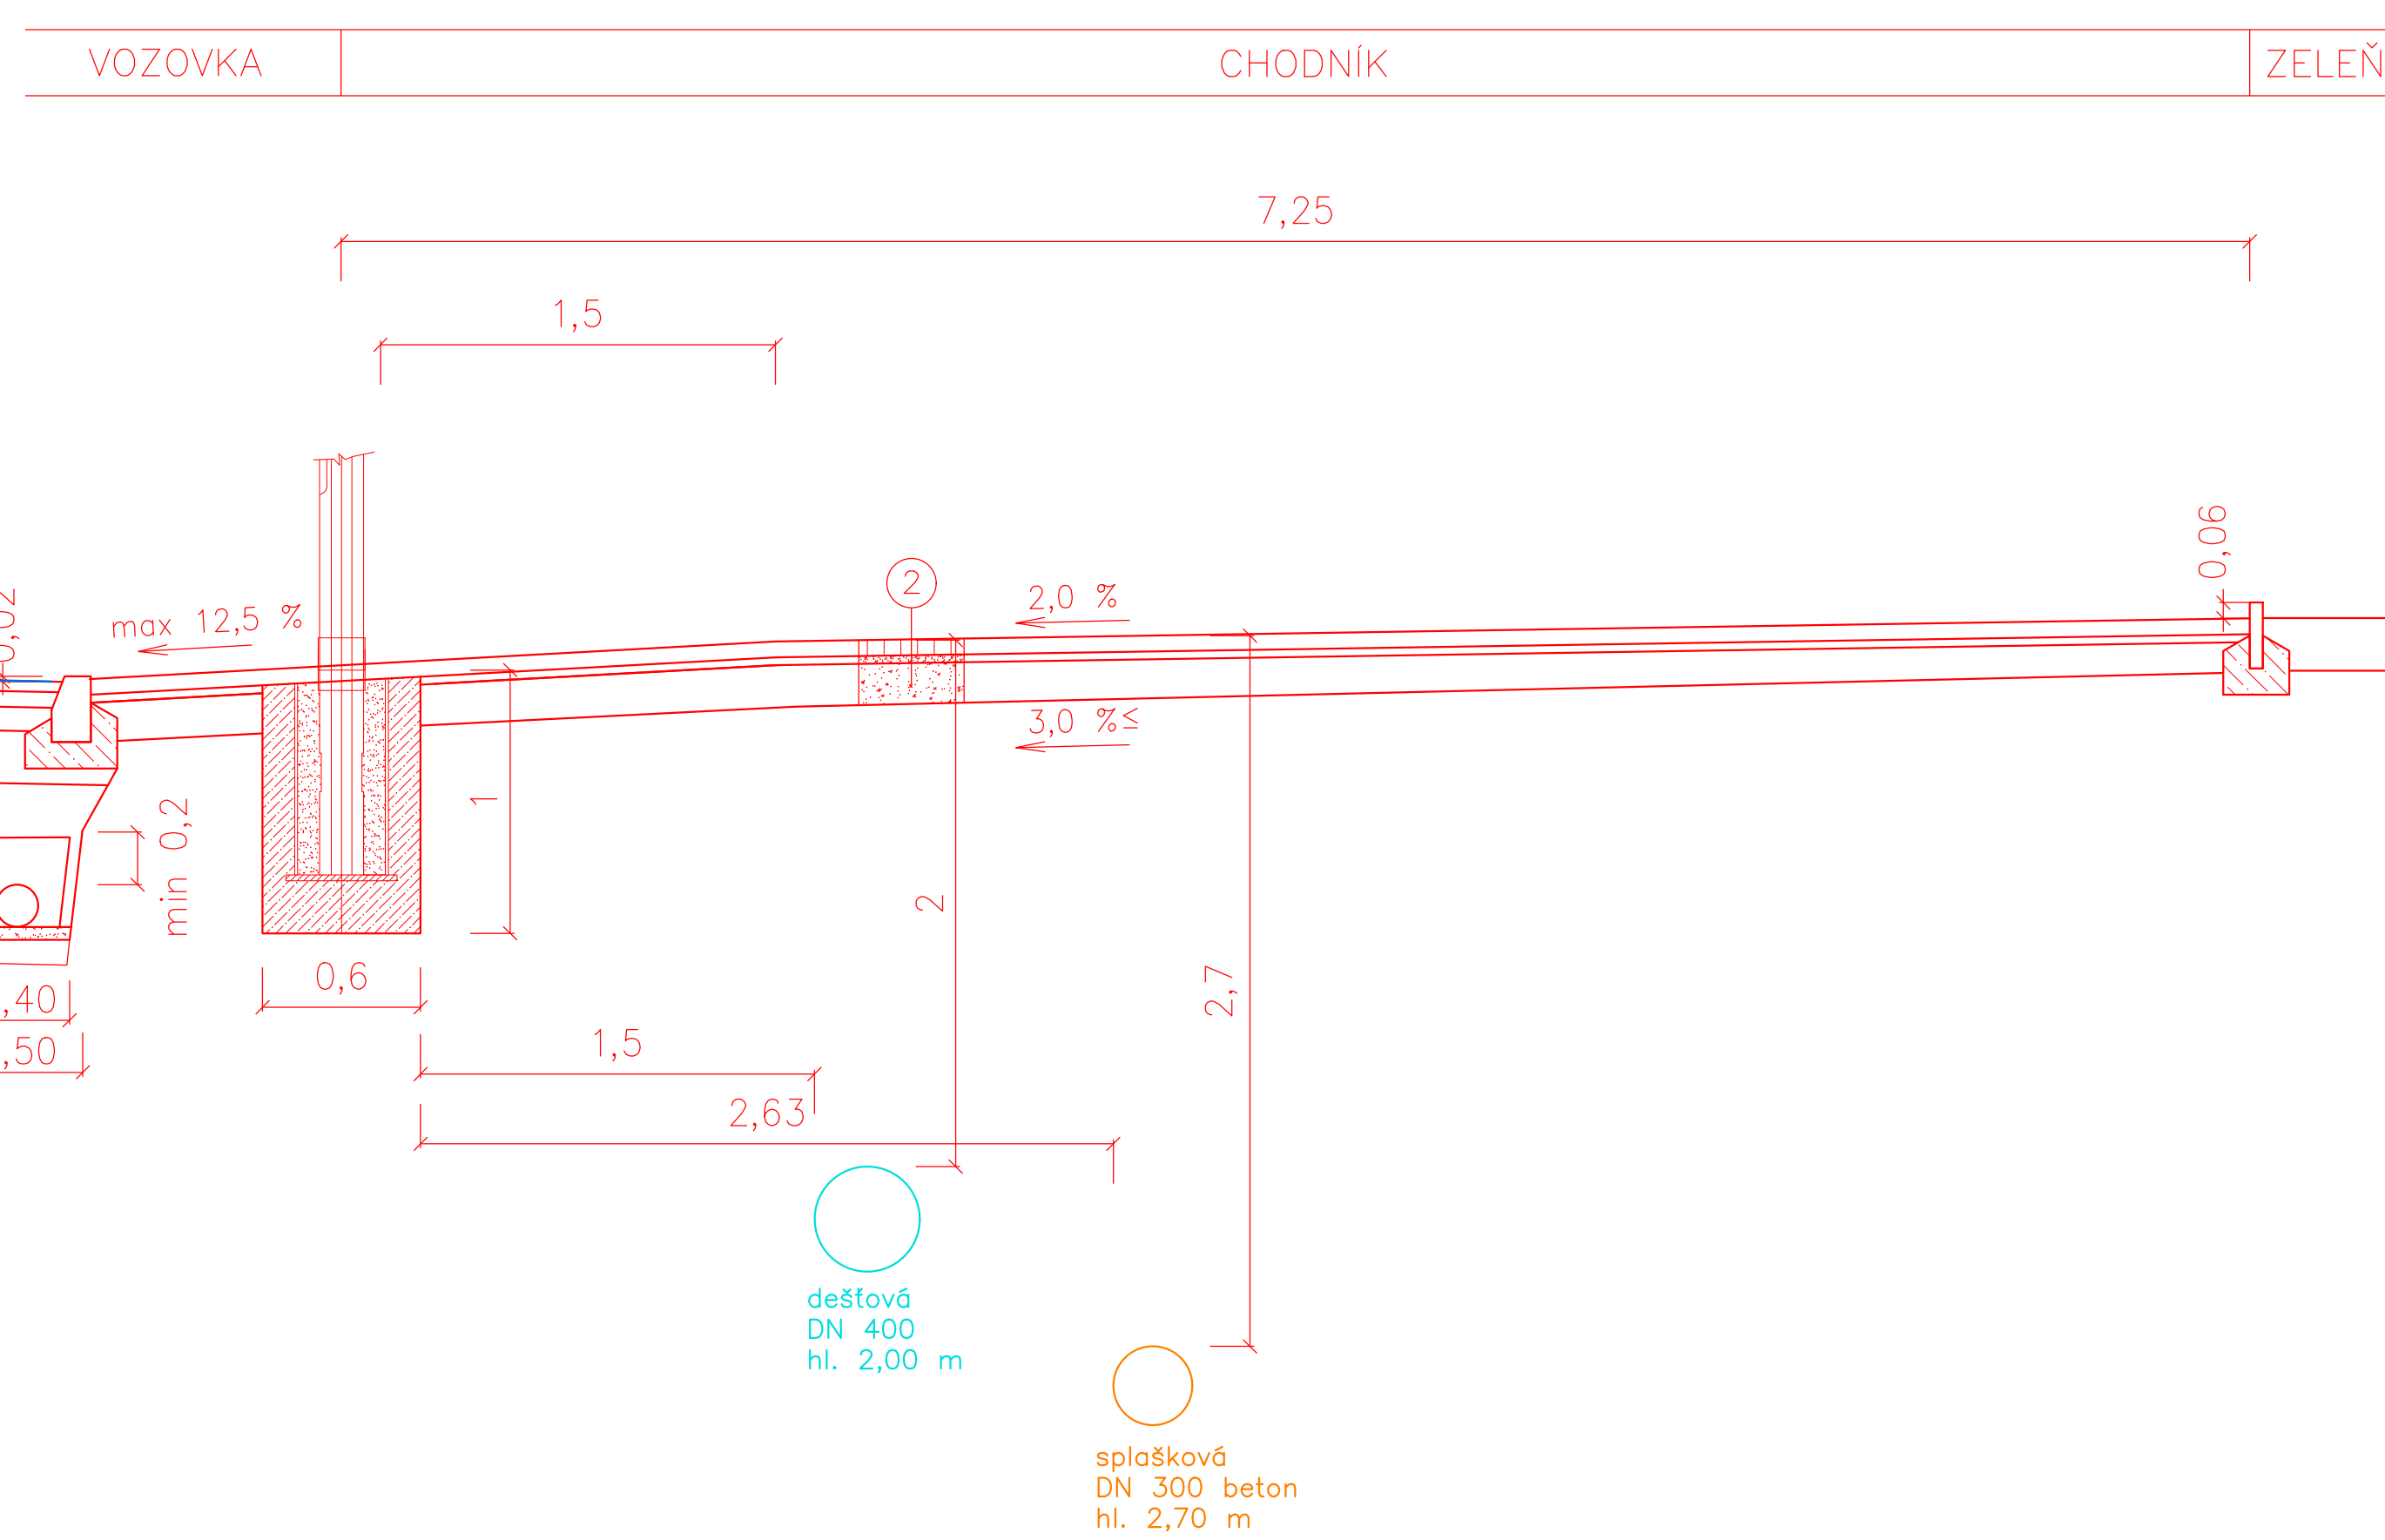

ŘEZ 7

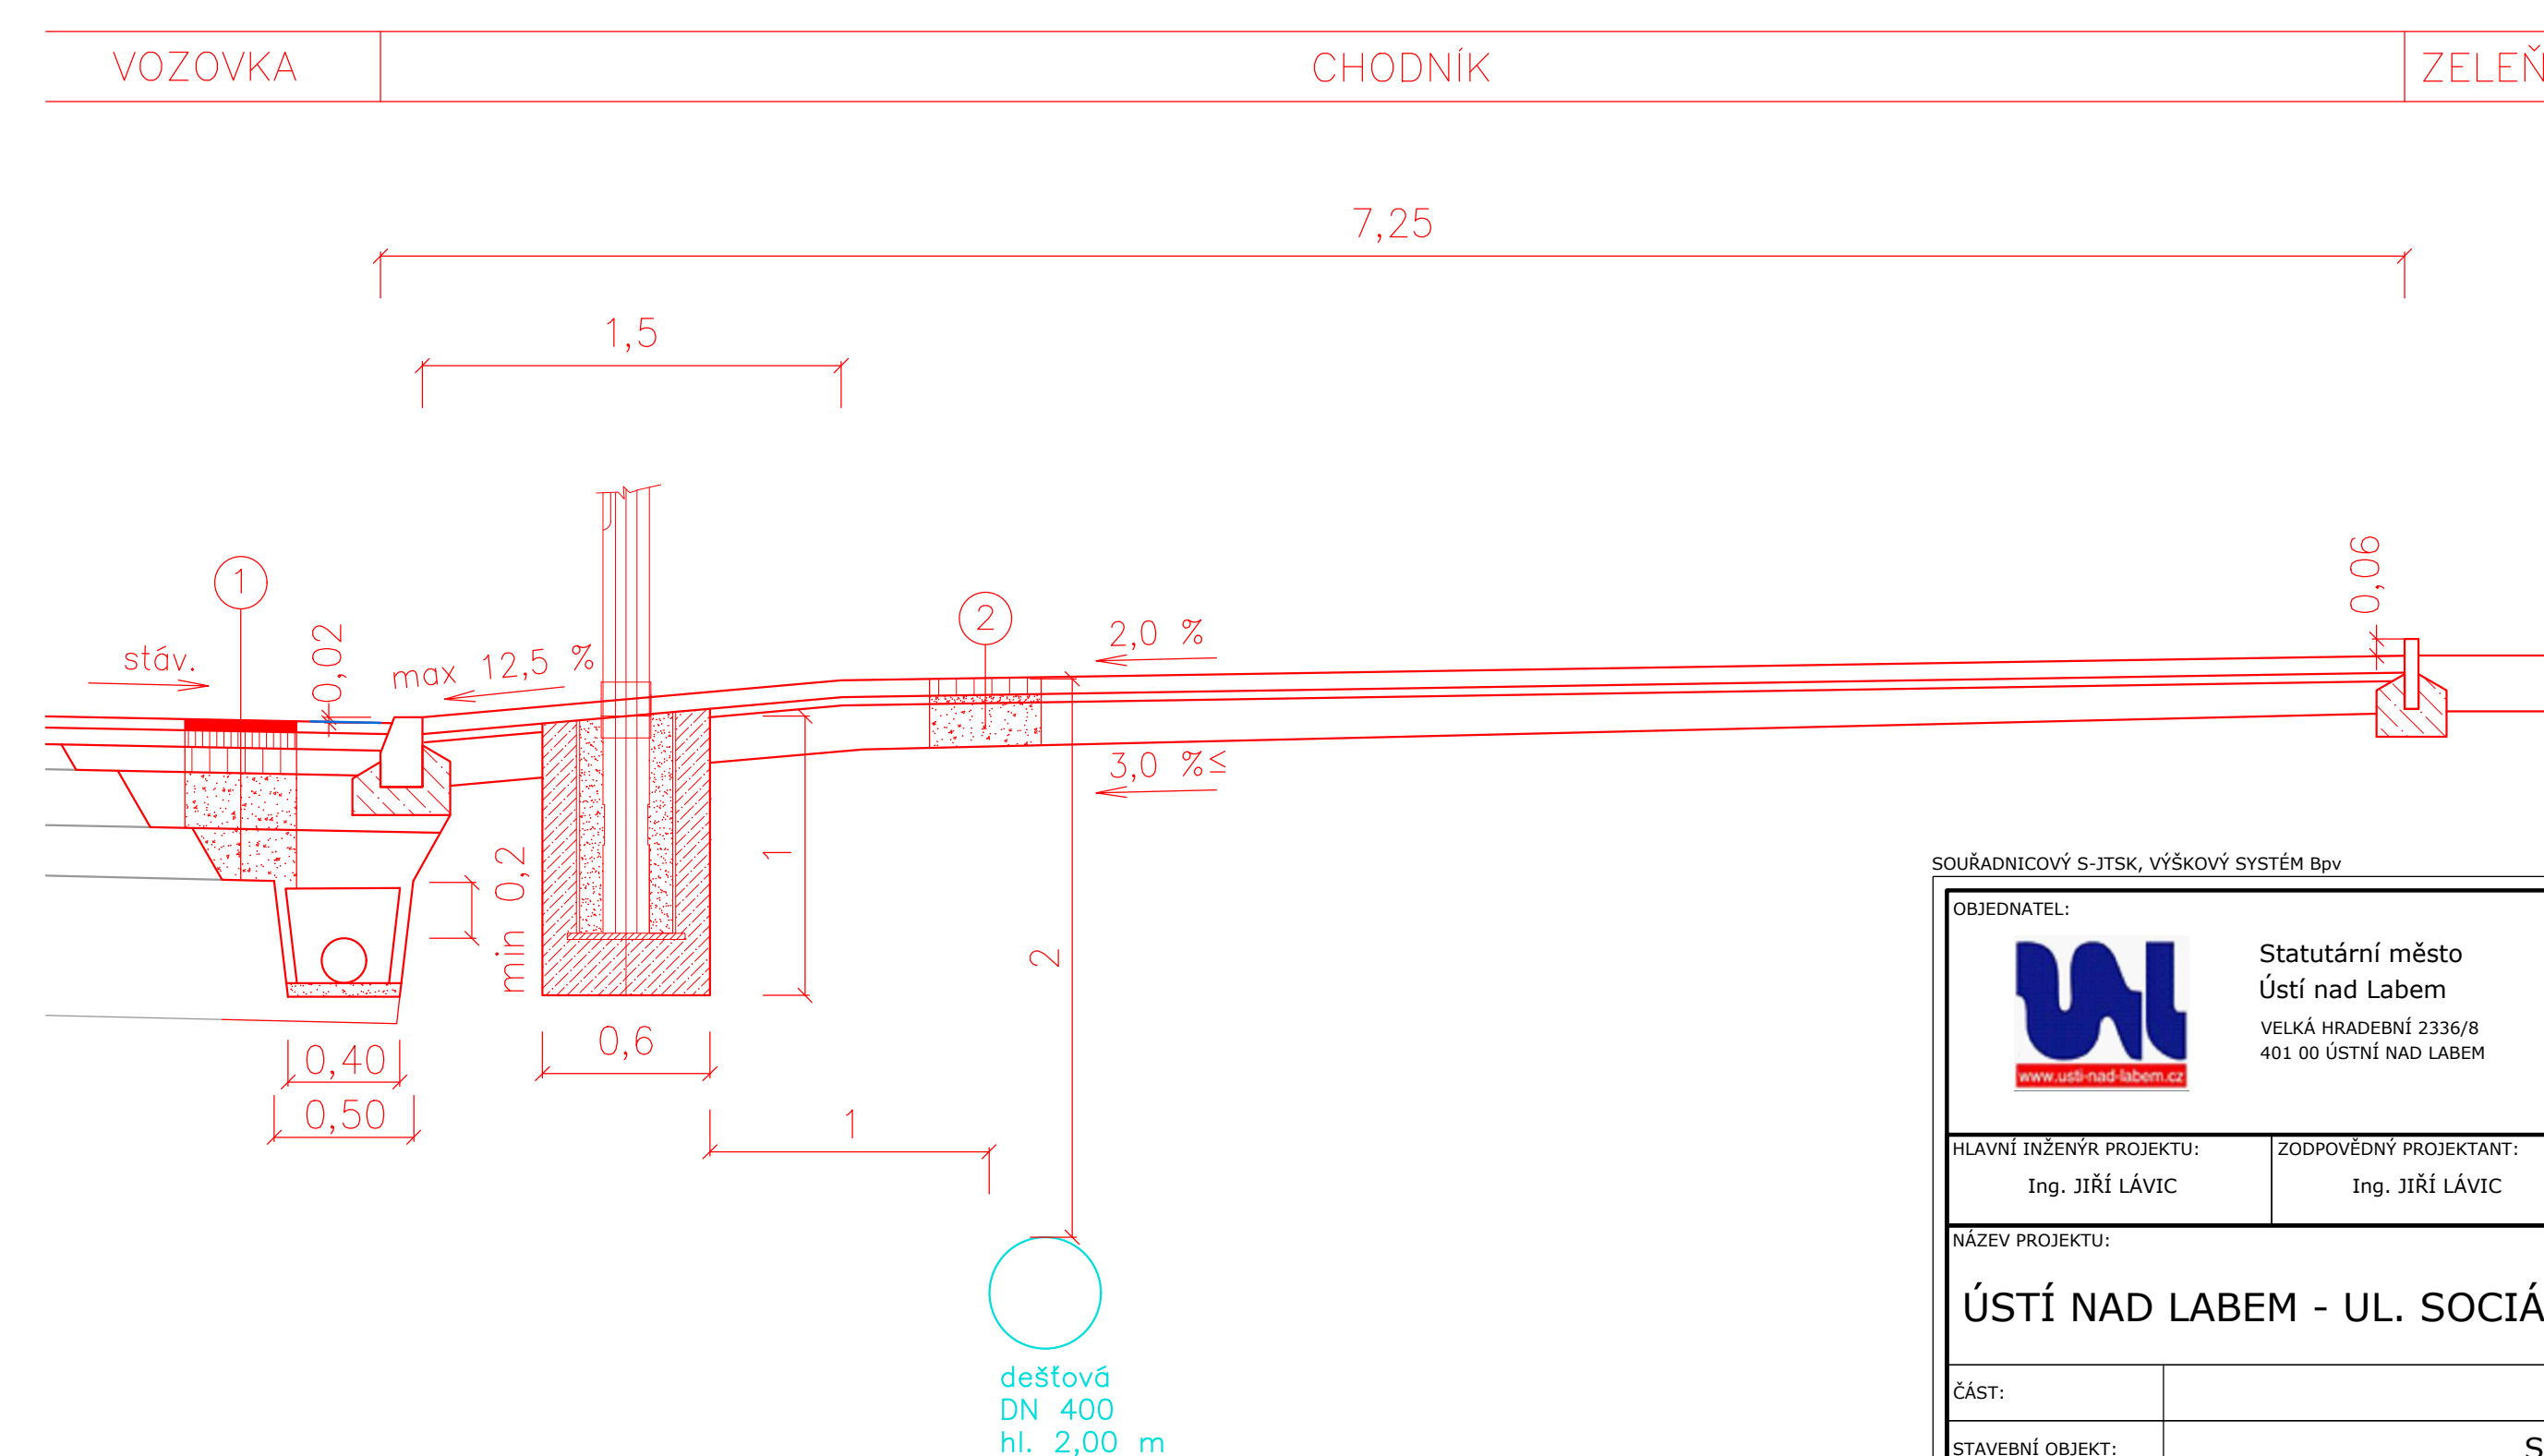

ŘEZ 8



SOUDANČNÍKOVÝ S-TISK, VÝŠKOVÝ SYSTÉM Bpv  Statutární město Ústí nad Labem VELEKA HRADCEI 2336/8 401 00 ÚSTÍ NAD LABEM		ZHOTOVITEL:  AFRY AFRY CZ s.r.o. MAGISTROV 1275/13 140 00 PRAHA 4 +420 277 005 900 www.afry.cz	
HLAVNÍ INŽENÝR PROJEKTU: Ing. Jiří LÁVIC	ZODPOVĚDNÝ PROJEKTANT: Ing. Jiří LÁVIC	VYPRACOVÁVÁL: Ing. VÁCLAV LAUDA Ing. MARTIN PAVLŮ	KONTROLOVAL: Ing. Jiří LÁVIC
NÁZEV PROJEKTU:			
ÚSTÍ NAD LABEM - UL. SOCIÁLNÍ PĚČE - ZVÝŠENÍ BEZPEČNOSTI D - DOKUMENTACE OBJEKTŮ SO 100 - OBJEKTY KOMUNIKACÍ PŘÍČNÉ REZY S INŽENÝRSKÝMI SÍTĚMI			
ČÁST:	D		
STAVEBNÍ OBJEKT:	SO 100 - OBJEKTY KOMUNIKACÍ		
PŘÍLOHA:	PŘÍČNÉ REZY S INŽENÝRSKÝMI SÍTĚMI		
KRAJ:	ÚSTECKÝ KRAJ	ČÁST:	PŘÍLOHA C.1
DATUM:	04/2023	<div style="font-size: 48px; font-weight: bold; text-align: center;">D 2</div>	<div style="font-size: 48px; font-weight: bold; text-align: center;">5.</div>
STUPEŇ:	DSP		
MĚŘÍTKO:	1:25		
Č. KAZKÁZKY:	2023/0039		
		ČÍSLO PÁRE:	