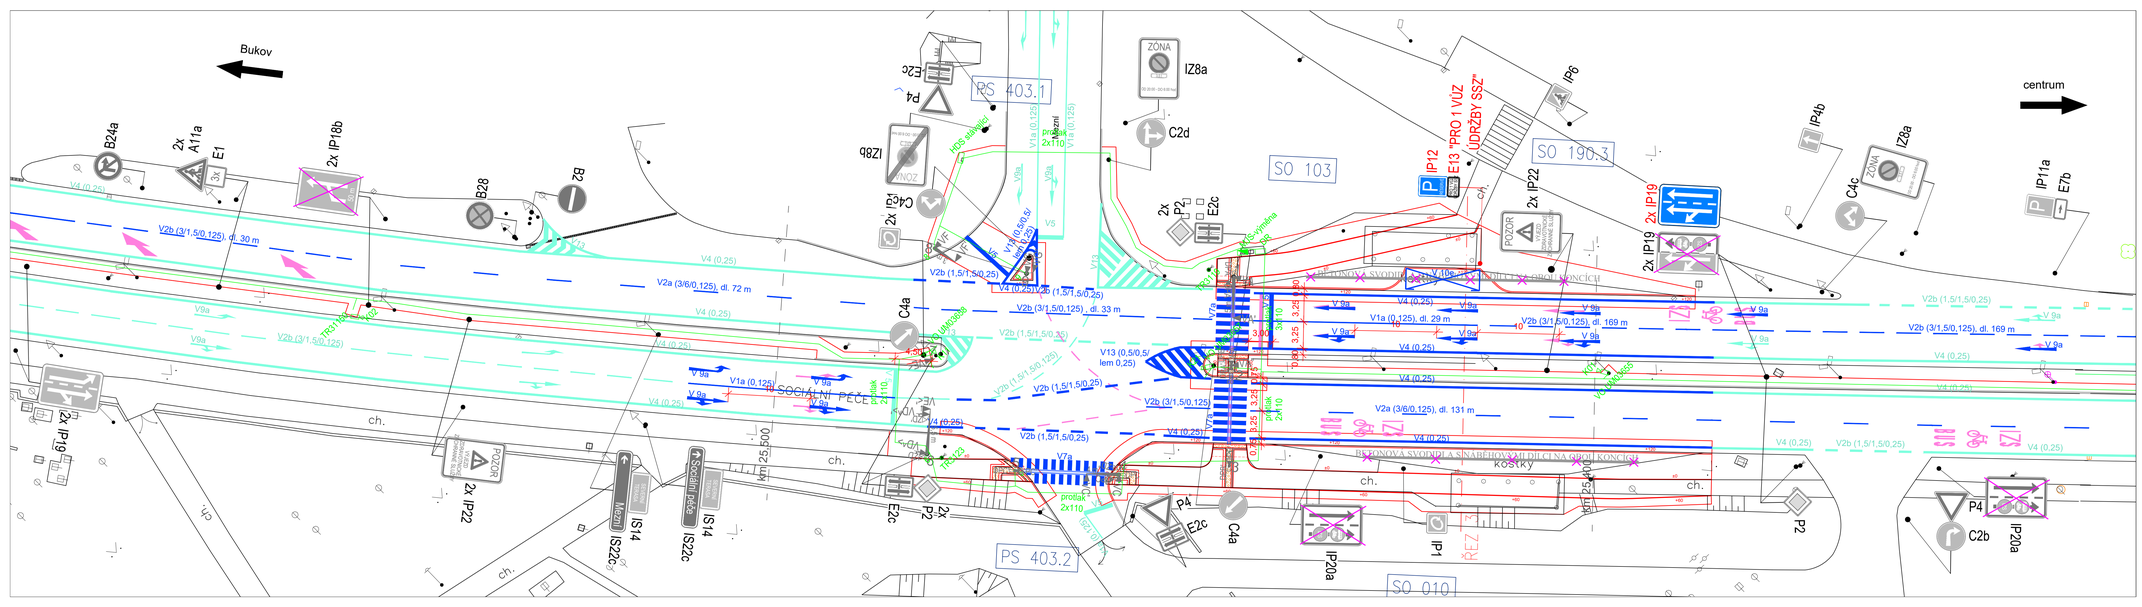

Legenda:

SDZ / VDZ / SSZ

- C2c — stávající ponechané — V 9a
- C2c — stávající rušené
- C2c — stávající přesunované
- C2c — nové — V 9a, V12a
- Z 11h — rušené balisety

SSZ:

stávající	nové	
4 m	4 m	sloup světelné signalizace
		výložník s údajem o délce vyložení
VC	VC	návěstidlo pro vozidla s plným signálem
VC<	VC<	návěstidlo pro vozidla se směrovým signálem
SC>	SC>	návěstidlo doplňkové zelená šipky
DPC	DPC	návěstidlo pro chodce s akustickou signalizací
ZC	ZC	návěstidlo žlutého světla ve tvaru chodce
		nár. přerušovaného žlutého světla ve tv. chodce
		řadič SSZ
		ruční řízení
DPC	DPC	tlačítko pro chodce

NIPI BEZBARIÉROVÉ PROSTŘEDÍ, o.s.
ČLENSKÁ ORGANIZACE ČKAIT
KONZULTAČNÍ STŘEDISKO
ZODPOVĚDNÝ KONZULTANT

27.5.2022, 006220042

SOUŘADNICOVÝ S-JTSK, VÝŠKOVÝ SYSTÉM Bpv

OBJEDNATEL:		ZHOTOVITEL:	
	Statutární město Ústí nad Labem VELKÁ HRADEBNÍ 2139/8 401 00 ÚSTÍ NAD LABEM		AFRY CZ s.r.o. MAGISTRÁTŮ 1275/13 140 00 PRAHA 4 tel.: +420 277 005 500 www.afry.cz

HLAVNÍ INŽENÝR PROJEKTU:	ZODPOVĚDNÝ PROJEKTANT:	VYPRACOVAL:	KONTROLOVAL:
Ing. JIŘÍ LÁVIC	Ing. MARTIN PAVLŮ	Ing. MARTIN PAVLŮ	Ing. JIŘÍ LÁVIC

NÁZEV PROJEKTU:

ÚSTÍ NAD LABEM - UL. SOCIÁLNÍ PÉČE - ZVÝŠENÍ BEZPEČNOSTI

ČÁST:	D - DOKUMENTACE OBJEKTŮ
STAVEBNÍ OBJEKT:	SO 190.3 - DŘ SSZ A DZ KŘIŽ. SOC. PÉČE X MEZNÍ X ZZS
PŘÍLOHA:	SITUACE DZ A SSZ - KŘIŽOVATKA K12 A PŘILEHLÉ ÚSEKY
KRAJ:	ÚSTECKÝ KRAJ
DATUM:	04/2022
STUPEŇ:	DUSP
MĚŘÍTKO:	1:500
Č. ZAKÁZKY:	2021/0039

ČÁST:	PŘÍLOHA Č.:	ČÍSLO PARE:
3	1	