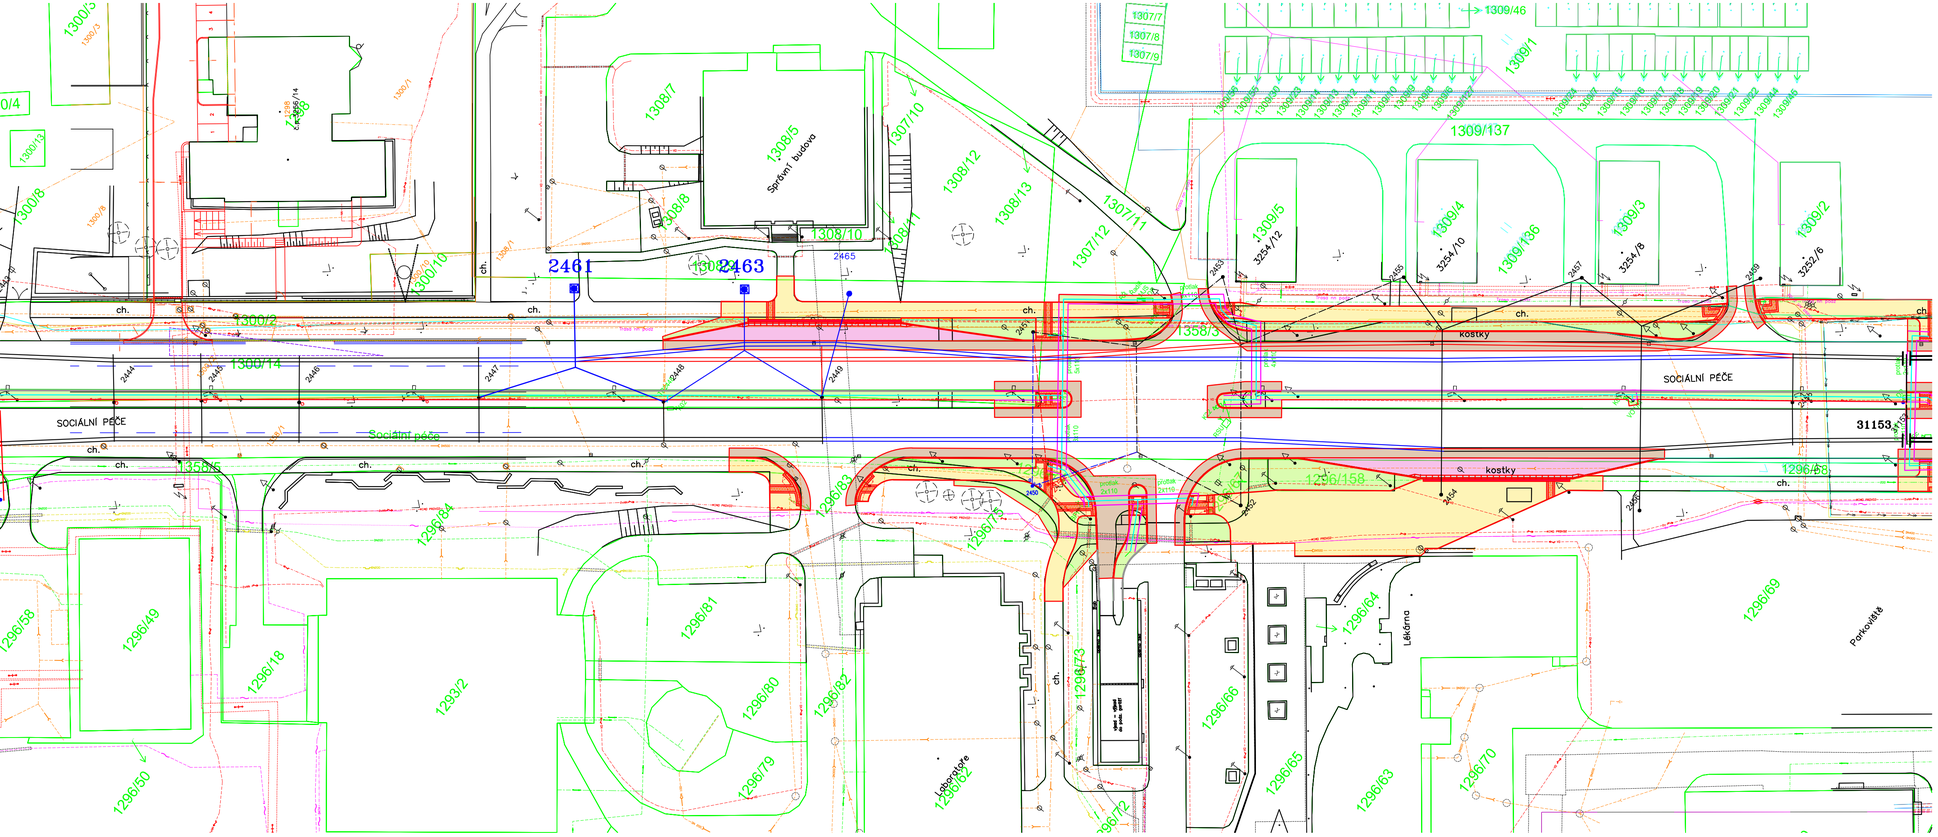

LEGENDA

- VODIČE TRAKČNÍHO VEDENÍ – STÁVAJÍCÍ STAV
- VODIČE TRAKČNÍHO VEDENÍ – NOVÝ STAV
- VODIČE TRAKČNÍHO VEDENÍ – DEMONTÁŽ
- 2450 NOVÝ STOŽÁR TRAKČNÍHO VEDENÍ
- 2450 DEMONTÁŽ STOŽÁRU TRAKČNÍHO VEDENÍ
- 2453 STOŽÁRY TRAKČNÍHO VEDENÍ – SOUČASNÝ STAV, BEZ ÚPRAV
- TRAKČNÍ VEDENÍ TROLEJBUSU – STÁVAJÍCÍ STAV, BEZ ÚPRAV
- TRAKČNÍ VEDENÍ TROLEJBUSU – NOVÝ STAV, PŘEVĚŠENÍ
- TRAKČNÍ VEDENÍ TROLEJBUSU – DEMONTÁŽ

SOUŘADNICOVÝ S-JTSK, VÝŠKOVÝ SYSTÉM Bpv

OBJEDNATEL: Statutární město Ústí nad Labem, VELKÁ HRADEBNÍ 2336/8, 401 00 ÚSTNÍ NAD LABEM		ZHOTOVITEL: AFRY CZ s.r.o., MAGISTRŮ 1275/13, 140 00 PRAHA 4, tel.: +420 277 005 500, www.afry.cz	
HLAVNÍ INŽENÝR PROJEKTU: Ing. JIŘÍ LÁVIC	ZODPOVĚDNÝ PROJEKTANT: Ing. JAROSLAV KYPÚS	VYPRACOVAL: Ing. JAROSLAV KYPÚS	KONTROLOVAL: Ing. JIŘÍ LÁVIC

NÁZEV PROJEKTU:

ÚSTÍ NAD LABEM - UL. SOCIÁLNÍ PÉČE - ZVÝŠENÍ BEZPEČNOSTI

ČÁST:	D - DOKUMENTACE OBJEKTŮ			
STAVEBNÍ OBJEKT:	SO 410 ÚPRAVA TRAKČNÍHO VEDENÍ			
PŘÍLOHA:	SITUACE			
KRAJ:	ÚSTECKÝ KRAJ	ČÁST: D.410	PŘÍLOHA Č.: 2.1	ČÍSLO PARE:
DATUM:	01/2022			
STUPEŇ:	DUSP			
MĚŘÍTKO:	1:100			
Č. ZAKÁZKY:	2021/0039			