




Silnice

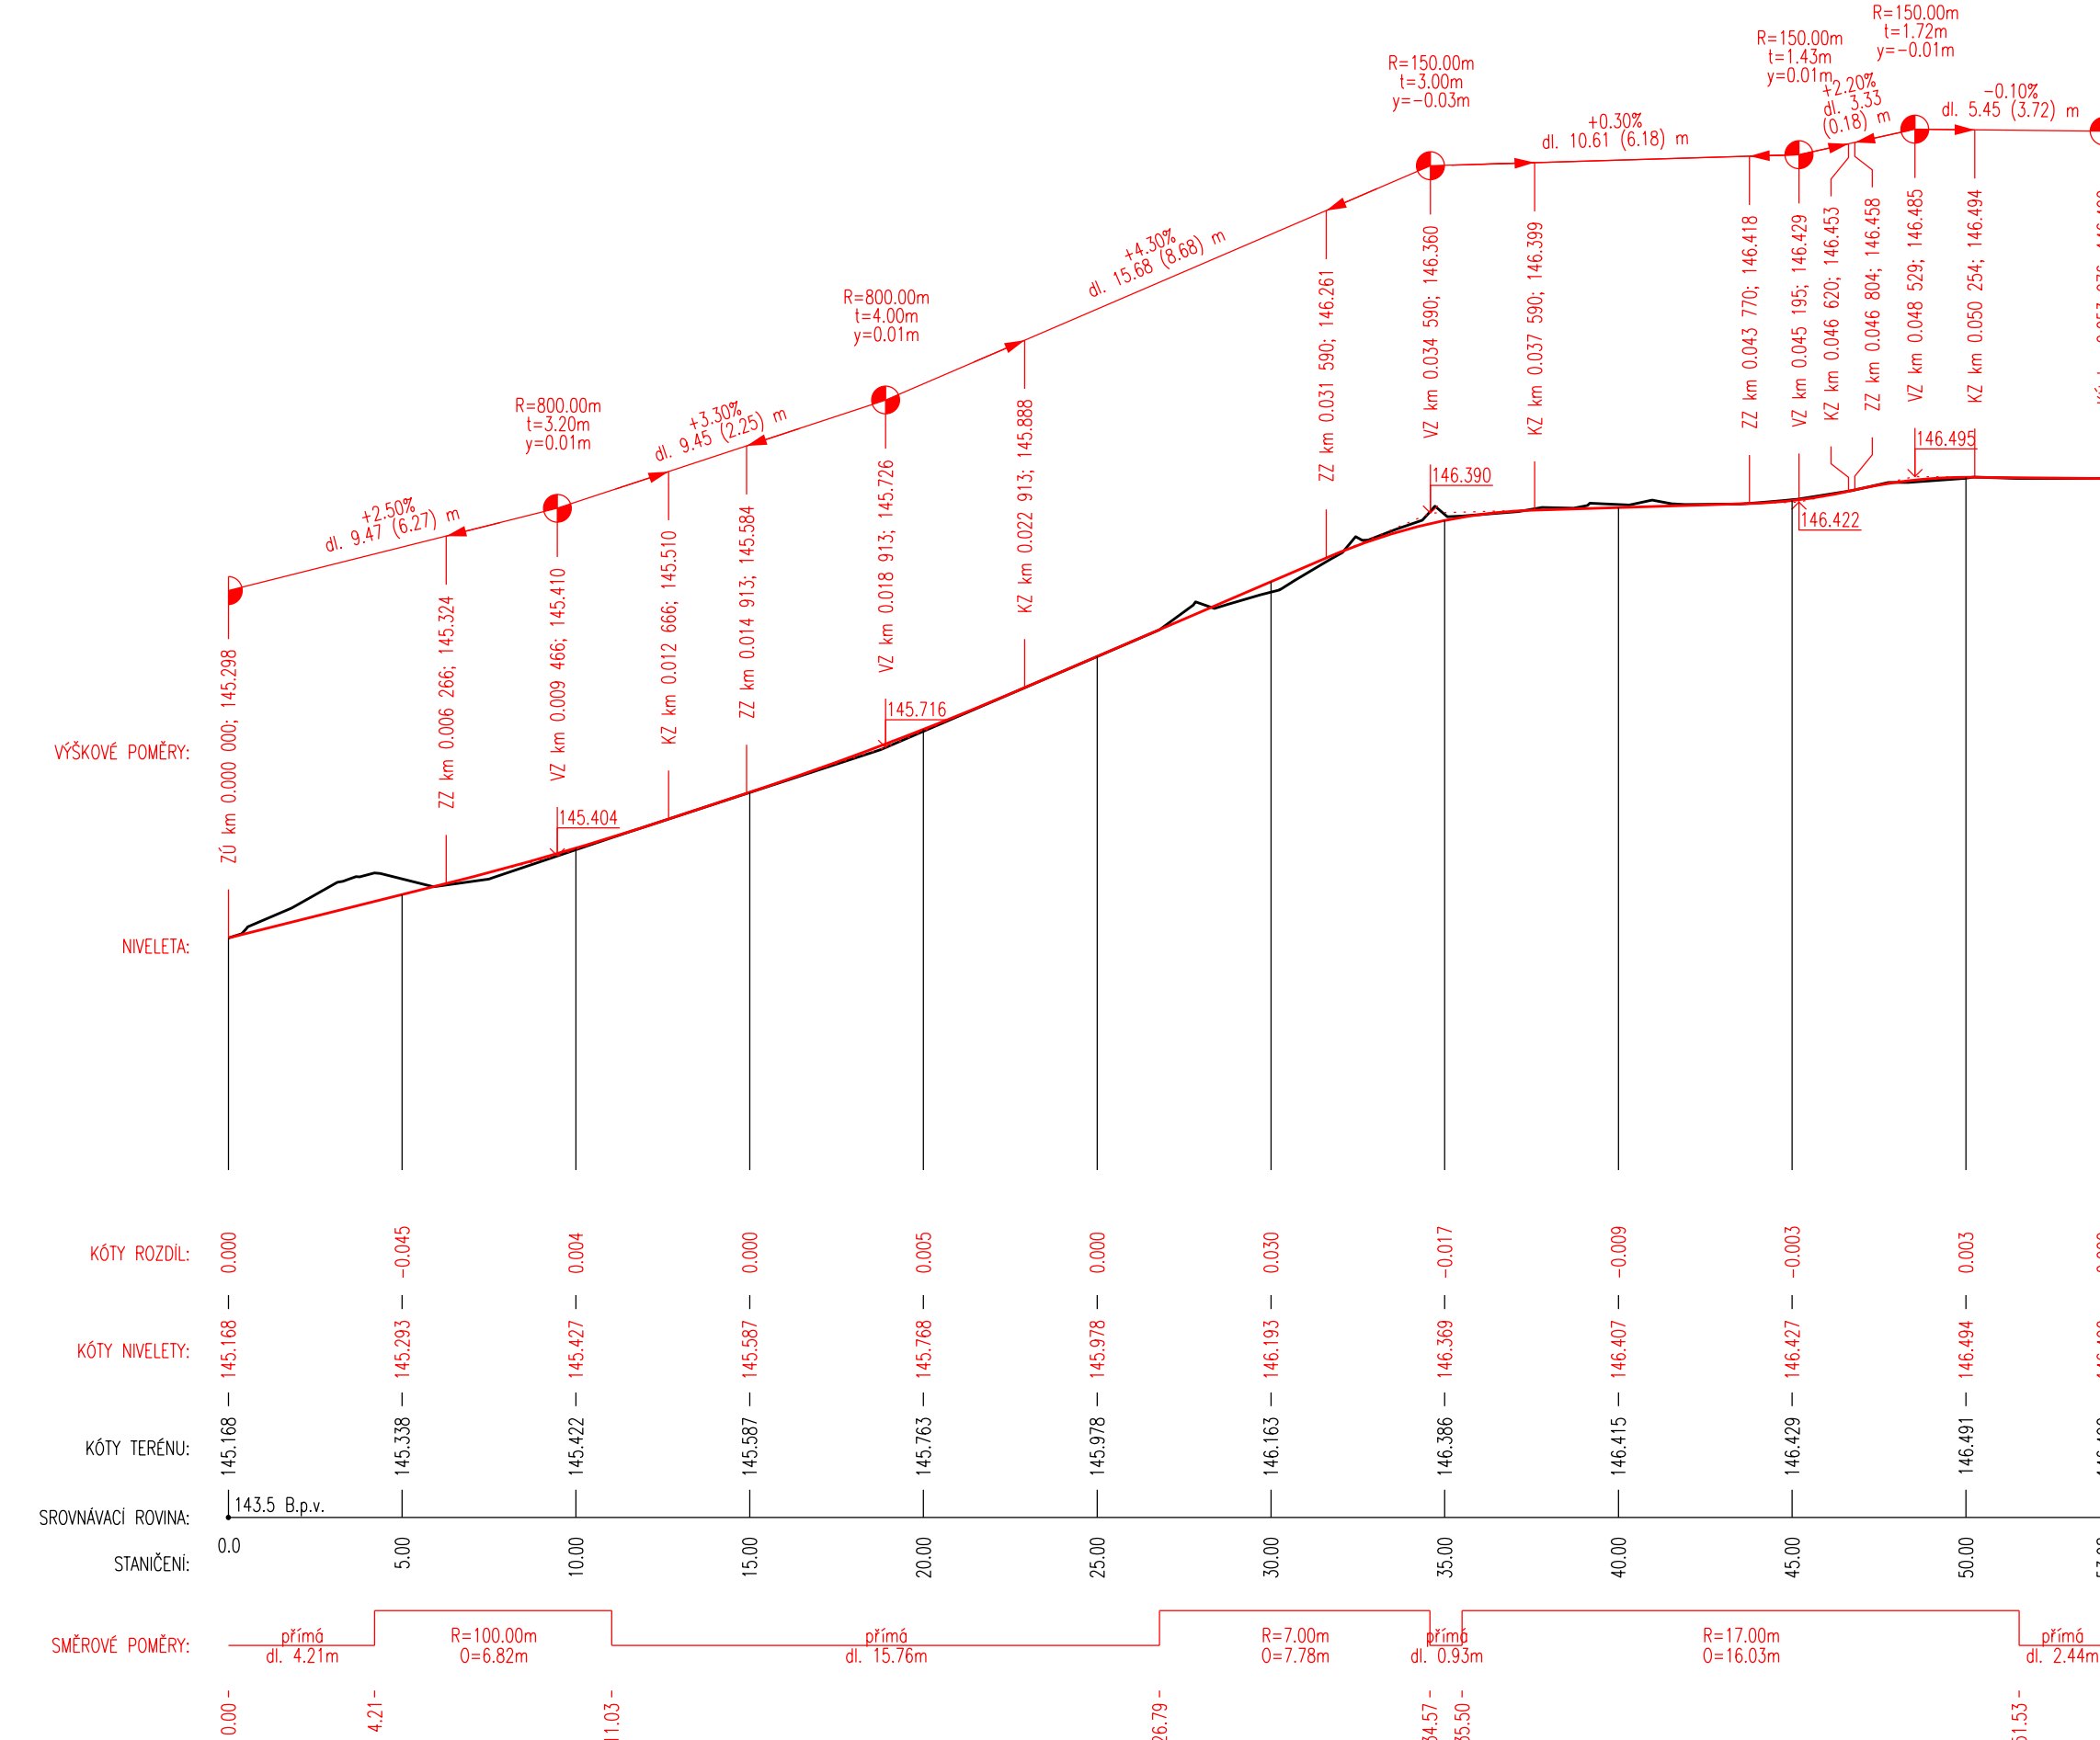


Zed'

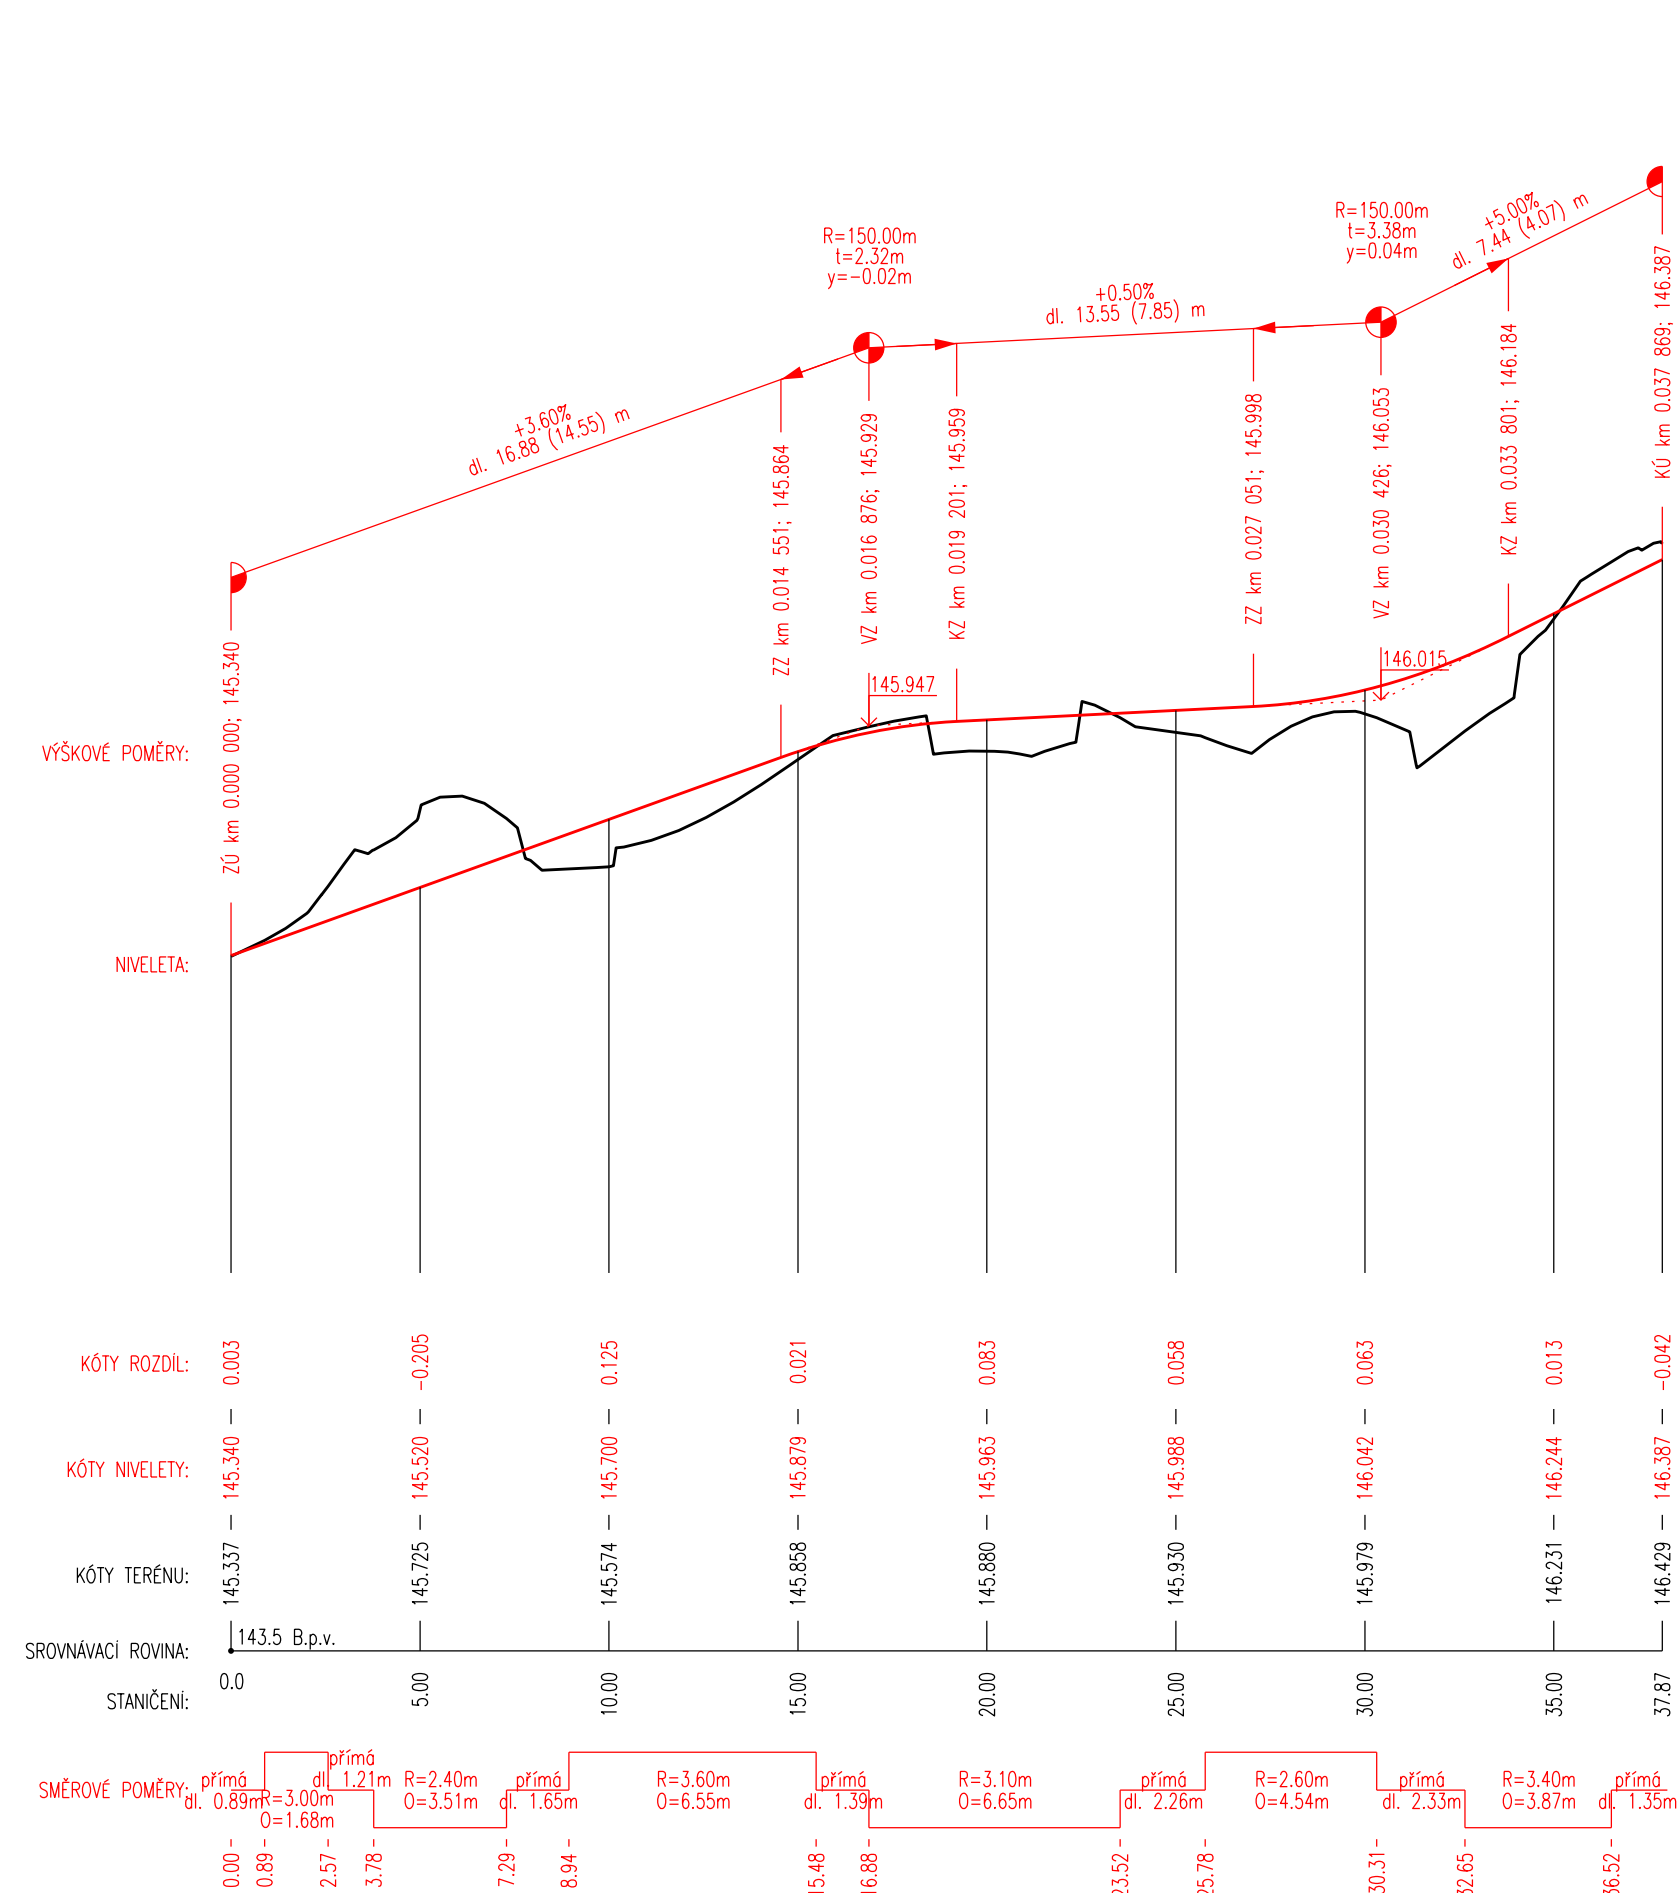


Budova

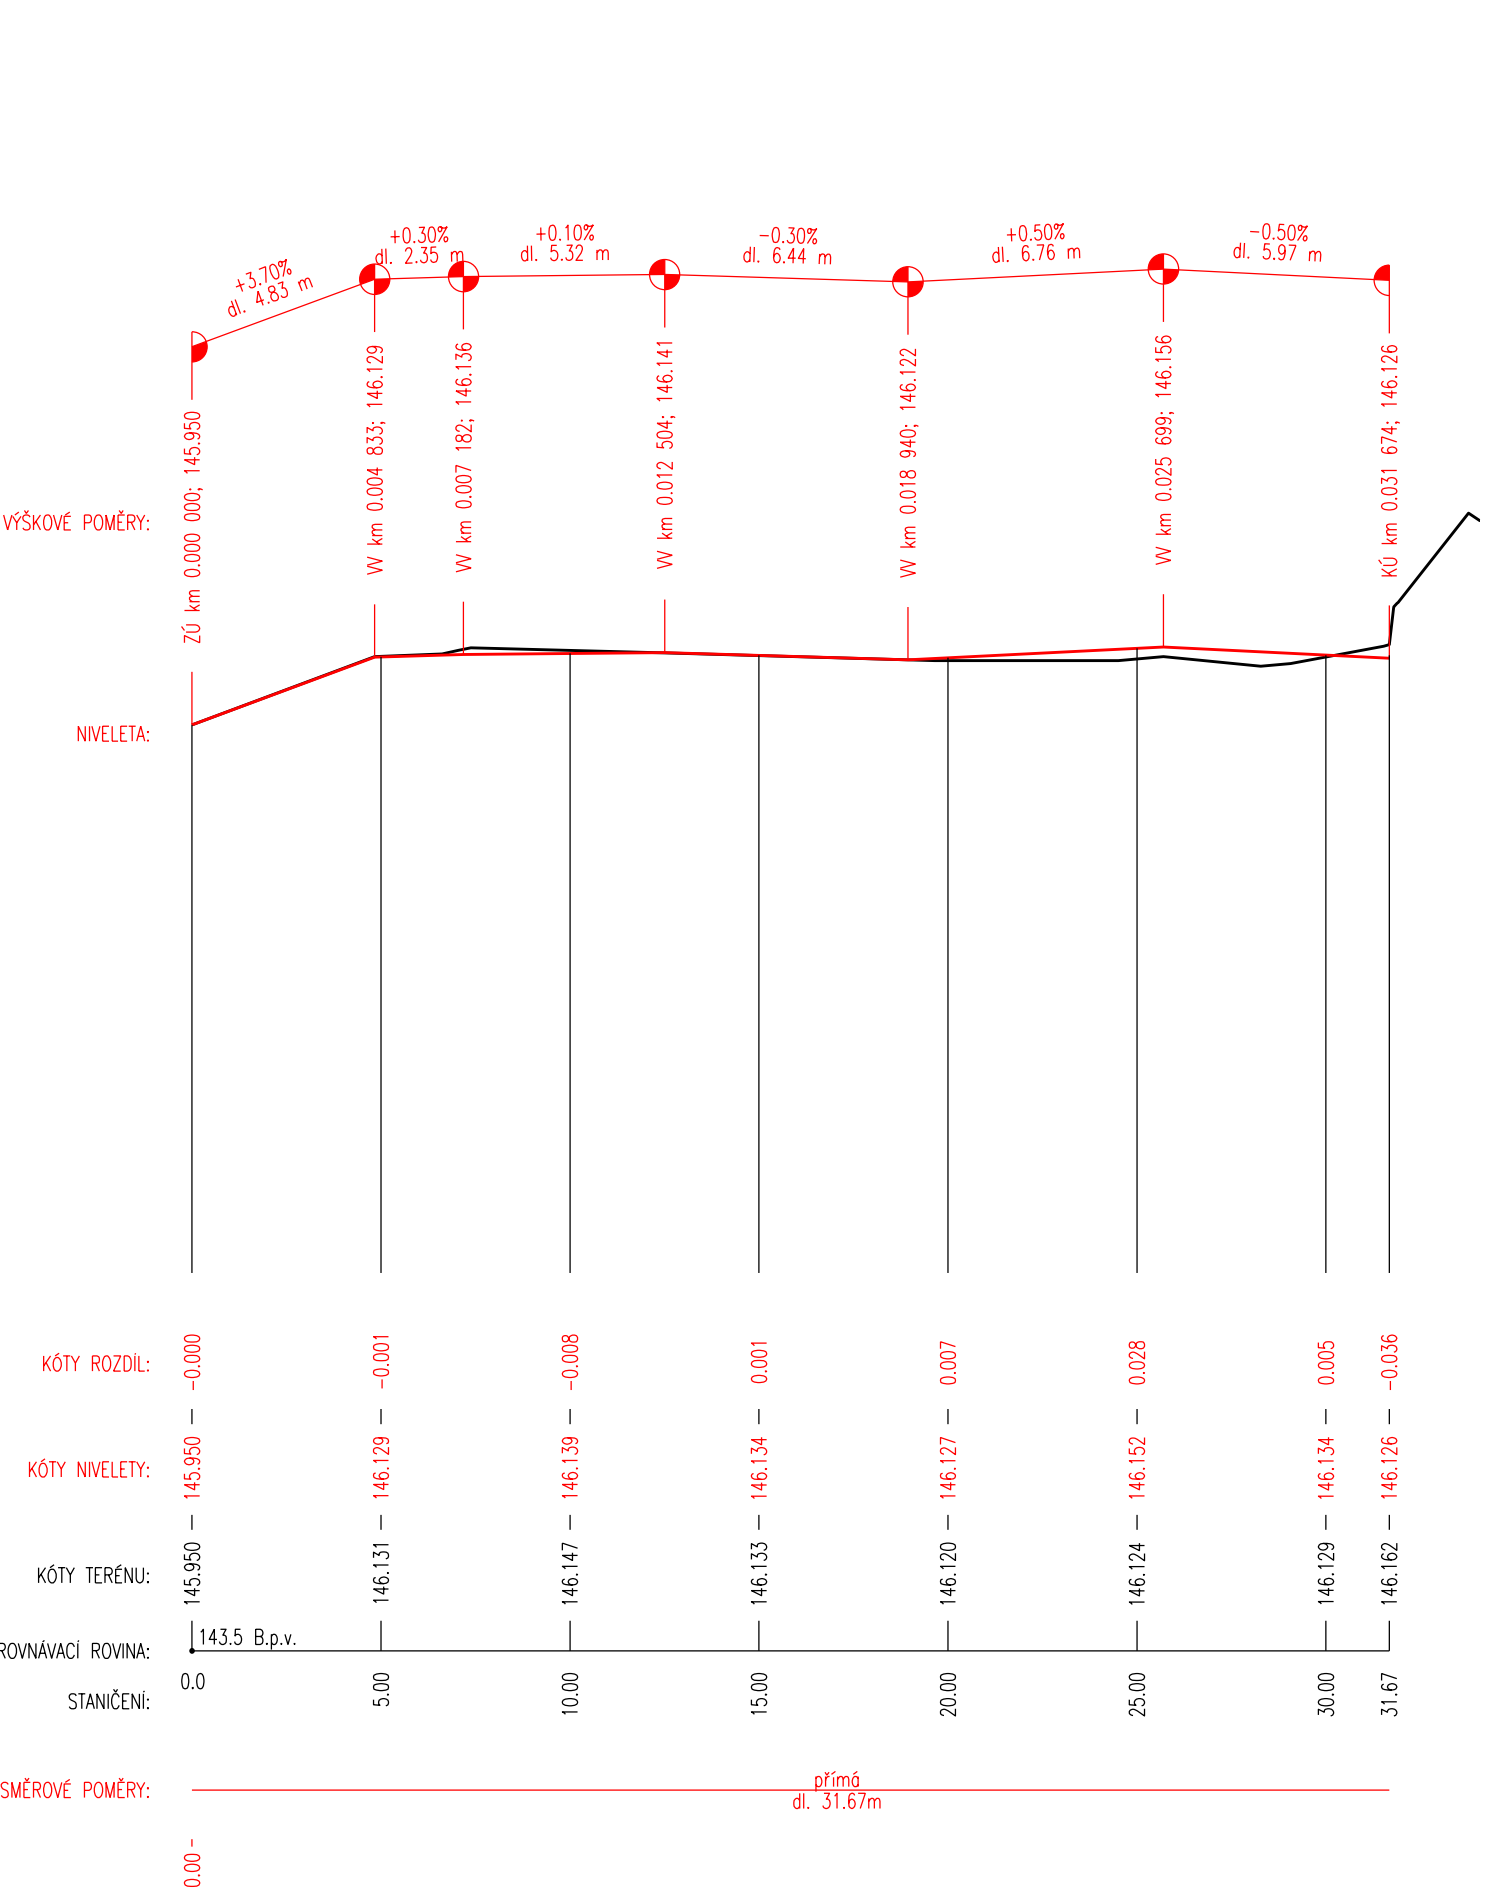


Záhon

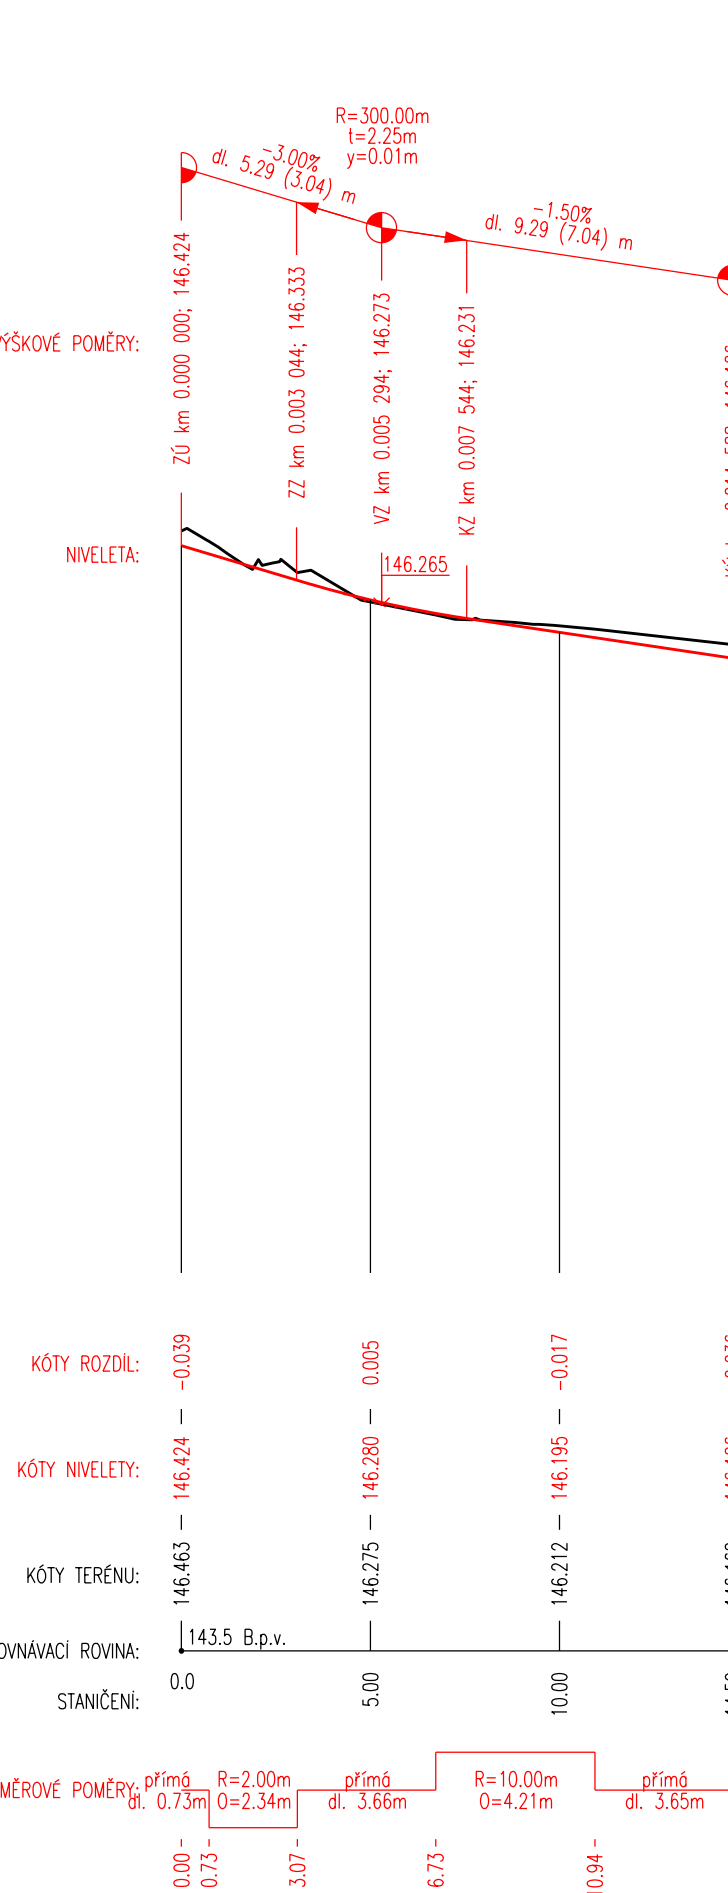

Konstrukce

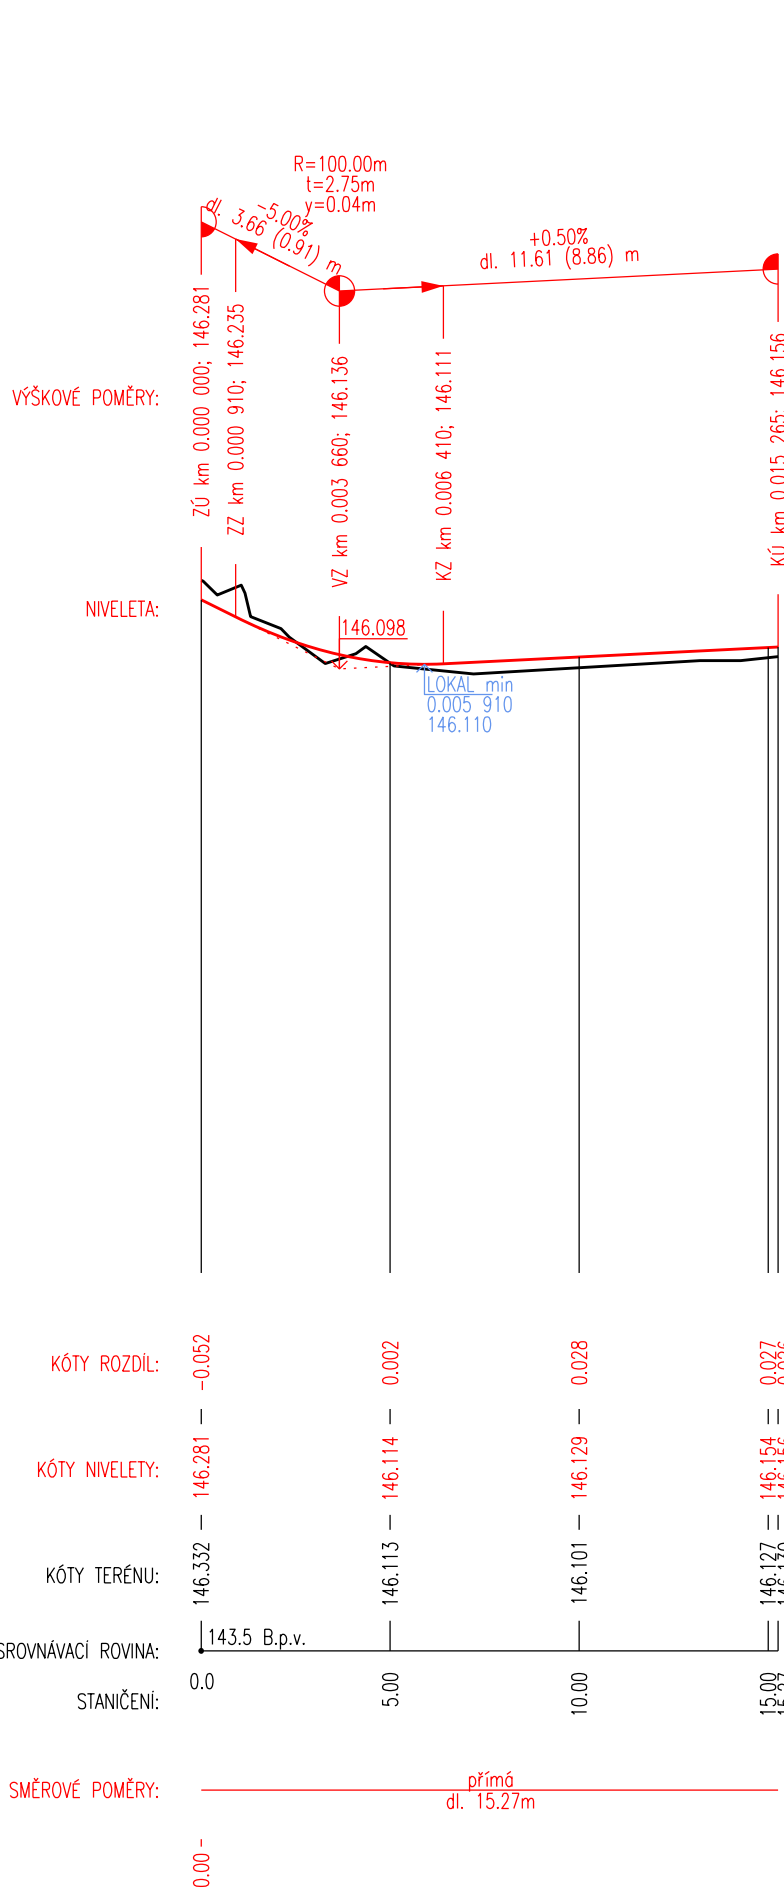

Napojení

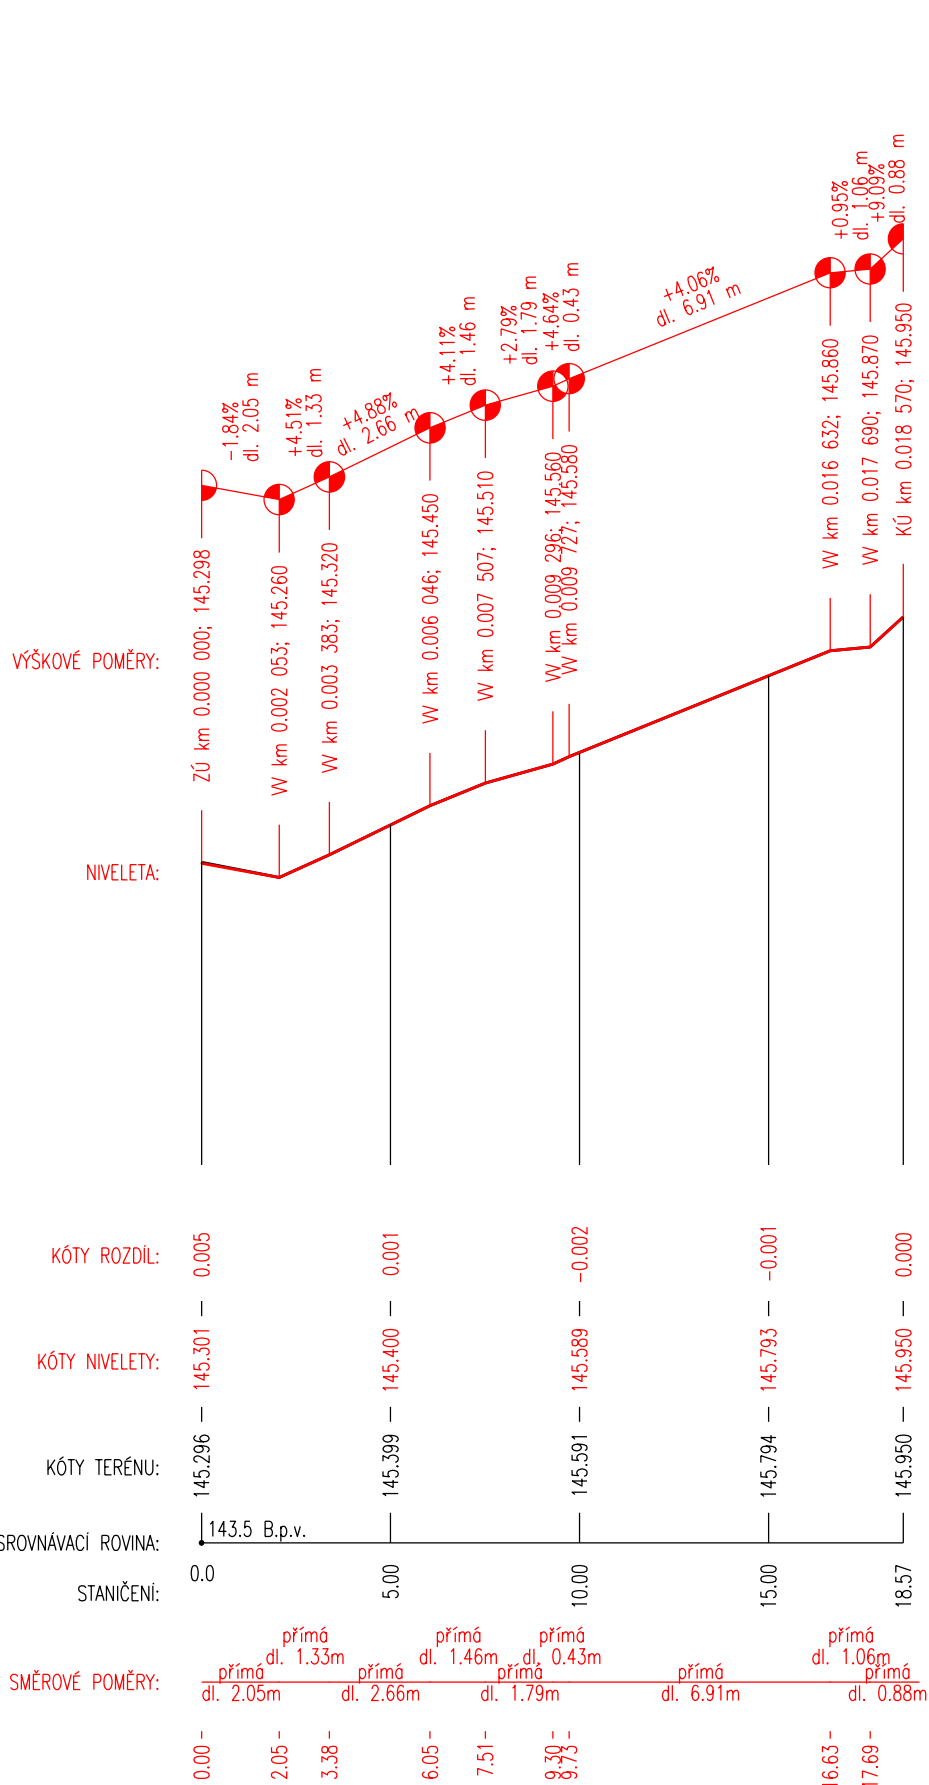

AZ CONSULT, spol. s r.o.
Číslo zakázky: 24/264
Výrobek uvolněn k použití
Datum: IV/2025

Odpor. proj.: Bc. M. Sedlecká	Zpracoval: Bc. M. Sedlecká		Ing. M. Komín		Kraj: Ústecký		Místo: Ústí nad Labem - Klíše		Objednatel: Statutární město Ústí nad Labem		Akce: Ústí nad Labem - projektování plochy u OD LABE		Zn. souboru: ...	
Klíčová 12, 400 01 Ústí nad Labem Tel.: 475 240 888 E-mail: azconsult@azconsult.cz ČSN EN ISO 9001												Formát: 7 x A4		
Datum: IV/2025												Č. přílohy: D.1.3.1		
Měřítko: 1:200/20														