


Z3 SCHODIŠTĚ KE SPORTOVIŠTI, VÝCHODNÍ

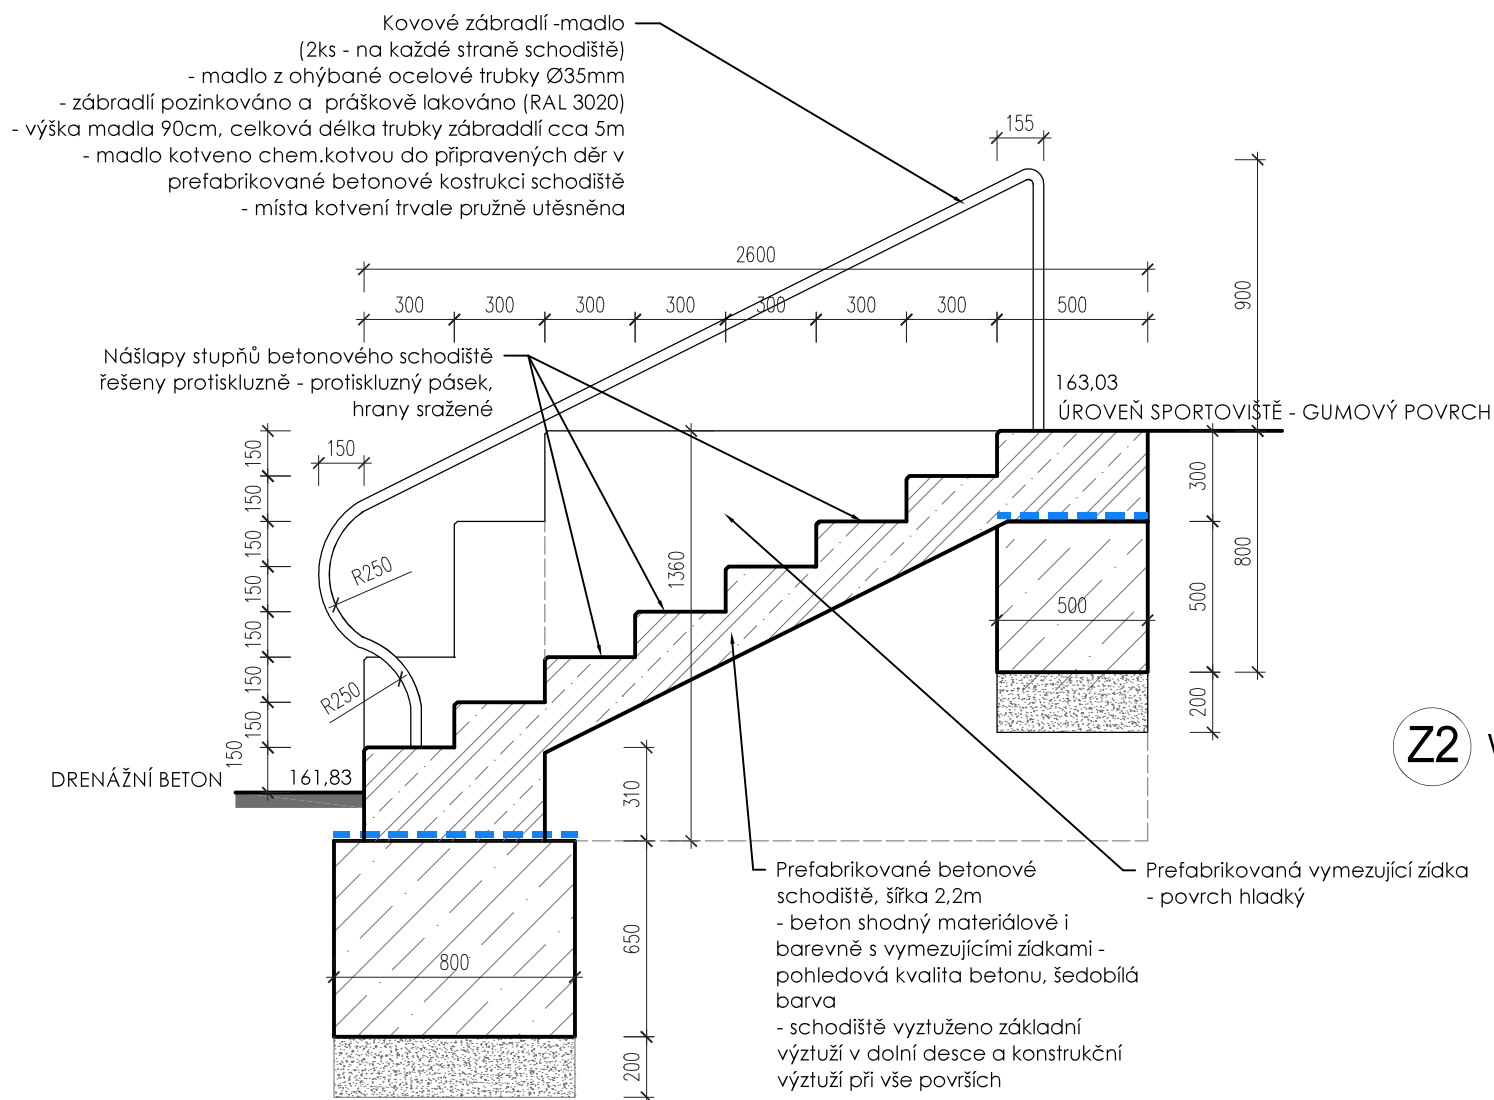


Z4 SCHODIŠTĚ KE SPORTOVIŠTI, ZÁPADNÍ


POZNÁMKY:

- před realizací bude zhotovena výrobní dokumentace prefabrikovaných prvků zídek a schodišť, včetně detailů, vyztužení a způsobů uchycení během přepravy a osazování a tato bude předána autorskému doзору k odsouhlasení
- kvalita betonu min. C25/30, povrch v pohledové kvalitě
- podrobný návrh složení a receptury pohledového betonu prefabrikovaných prvků bude stanoven výrobcem po konzultaci s AD na základě požadavků vizuálního řešení pohledových ploch
- veškeré rozměry je nutné před realizací ověřit přímo na místě po vytyčení průběhu zídek v terénu

Z1 VYMEZUJÍCÍ ZÍDKA VÝŠKY 45cm

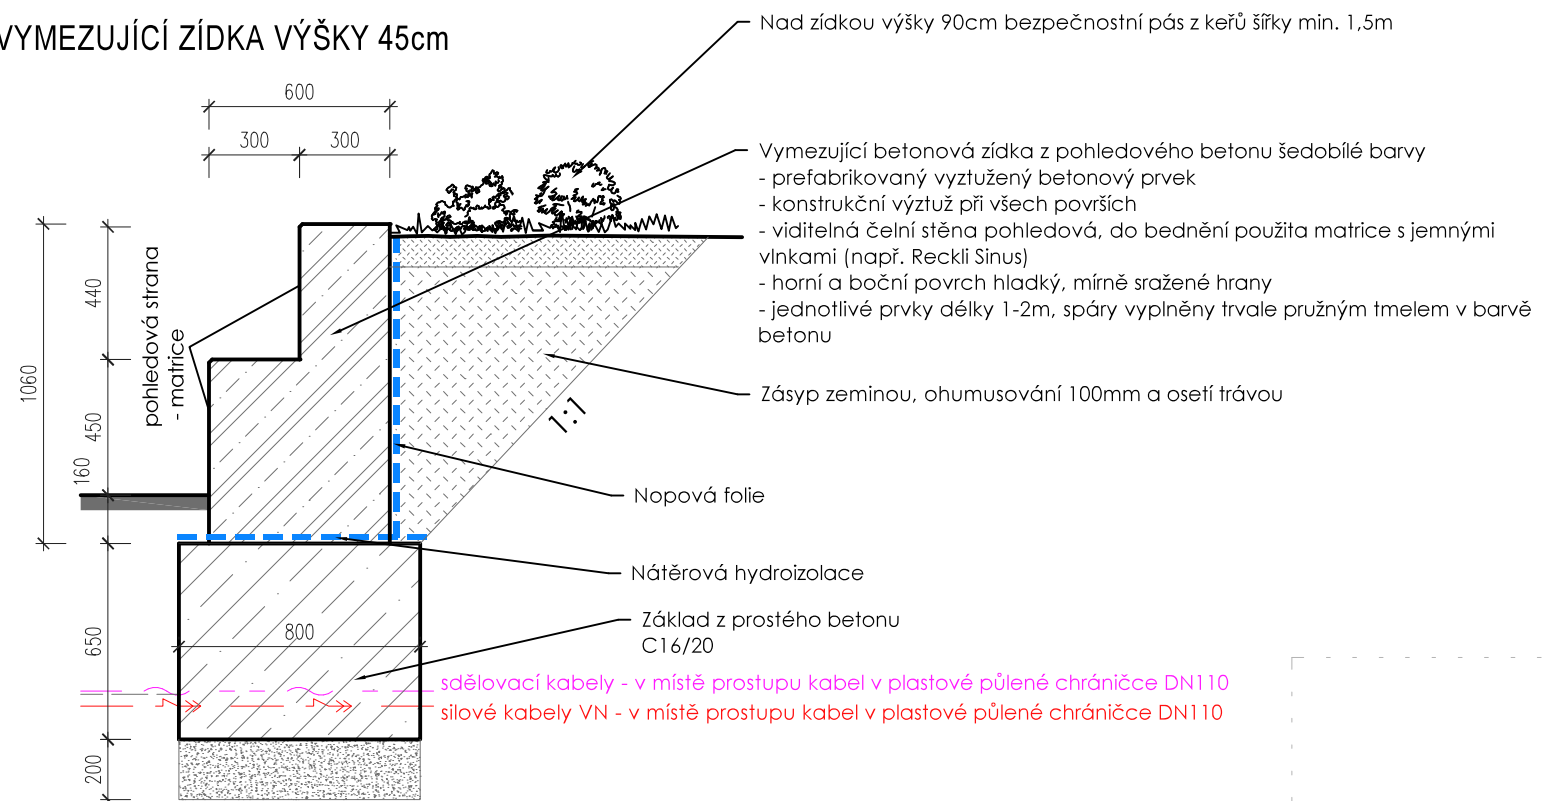

Z2 VYMEZUJÍCÍ ZÍDKA VÝŠKY 90cm (2x45cm)

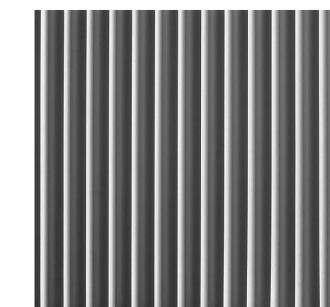

Vzor viditelného povrchu zídek

**MÁNESOVY
SADY**

investor Statutární město Ústí nad Labem
Velká Hradební 2336/8
401 00 Ústí nad Labem

vypracoval Ing. arch. Jan Hrouda

**Jan Hrouda
architekt**

autorizovaný architekt ČKA 04619
Bezručova 803/4, 400 01 Ústí nad Labem
608 663 006 // arch.hrouda@gmail.com
www.janhrouda.cz

zakázka 054.2020
datum 02/2021
stupeň DPS

oddíl **SO.01** HLAVNÍ STAVEBNÍ OBJEKTY

měřítko 1:25

výkres **VYMEZUJÍCÍ ZÍDKY A SCHODIŠTĚ**

číslo výkresu **05**