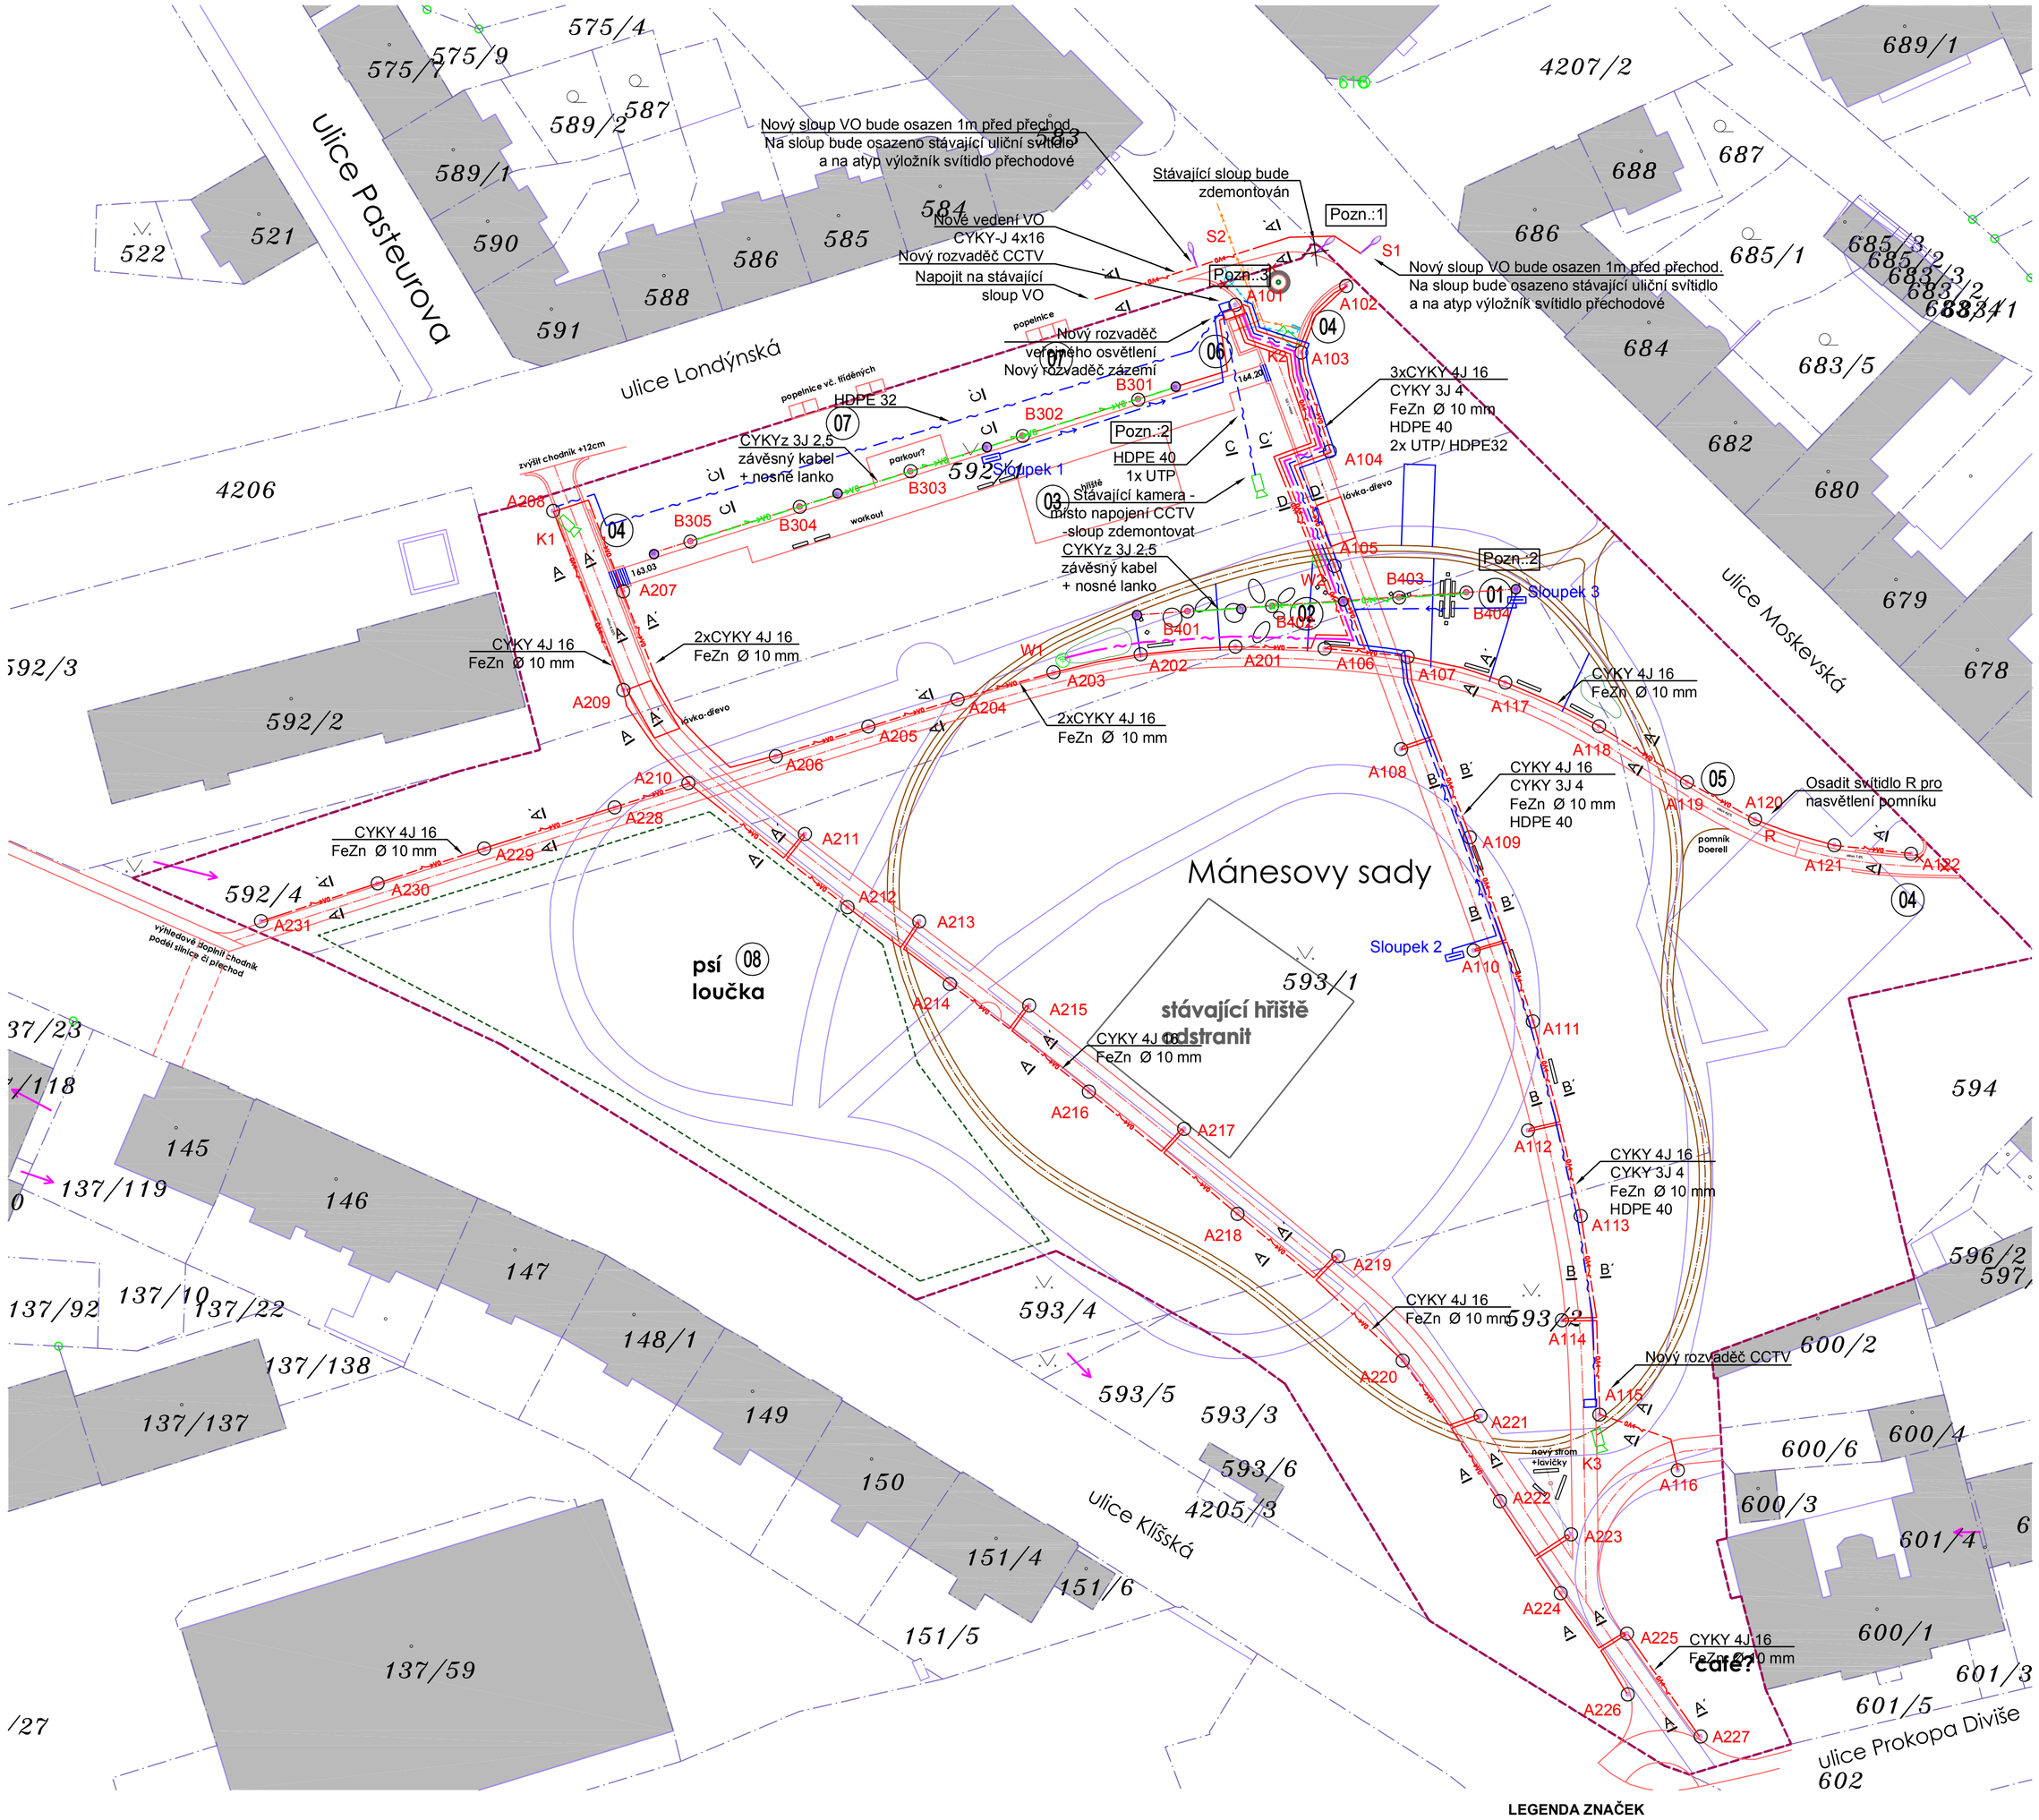

POZNÁMKY

POZN 1
- Stávající sloup veřejného osvětlení bude zdemontován. Před přechod v ulici Moskevská a Londýnská pak budou umístěny dva nové sloupy S1 a S2 s uličním a přechodovým svítidlem na společném sloupu.

POZN 2
- Závěsná svítidla pro osvětlení sportovišť budou osazena na nosné lanko, natažené mezi sloupy. Propojení bude provedeno závěsným kabelem.

POZN 3
- Nová sestava rozvaděče veřejného osvětlení, sdružující v sobě elektroměrový rozvaděč, RVo, zásuvkový rozvaděč pro napojení kulturních akcí a prázdný rozvaděč pro technologii CCTV.

LEGENDA ZNAČEK

- S1,S2 — sloup veřejného osvětlení s uličním a přechodovým svítidlem
- A — sloup veřejného osvětlení se sadovým svítidlem
- B — závěsné sadové svítidlo veřejného osvětlení
- R — R - reflektor, osazený na sloupu VO, sloužící pro osvětlení památníku
- Nový energosloupek
- podpěrný sloup pro zavěšená svítidla. Sloup bude totožný se sloupy VO. Sloup bude dimenzovaný pro závěsný kabel.V prvním sloupu bude osazena stožárová svorkovnice s pojistkou 10A.
- WiFi přípojný bod, integrovaný do sloupu veřejného osvětlení
- kamerový bod městského systému CCTV, osazený na sloupu veřejného osvětlení - pouze příprava. Samotný systém CCTV není dodávkou stavby
- závěsný kabel CYKYz-J 3x2,5
- kabel CYKY-J 4x16, FeZn 10mm, v zemi
- kabel CYKY-J 4x10, v zemi, pro napájení energosloupků
- kabelová chránička HDPE 40, fialová, v zemi, pro CCTV, včetně kabelu UTP cat.6
- kabelová chránička HDPE 40, šedá, v zemi, včetně kabelu UPT cat.6, pro WiFi

ŘEZ "A"
ŘEZ ULOŽENÍ KABELŮ
VE VOLNÉM TERÉNU A POD CHODNÍKEM

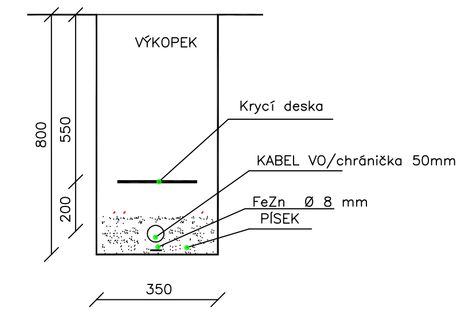

ŘEZ "C"
ŘEZ ULOŽENÍ KABELŮ
VE VOLNÉM TERÉNU A POD CHODNÍKEM

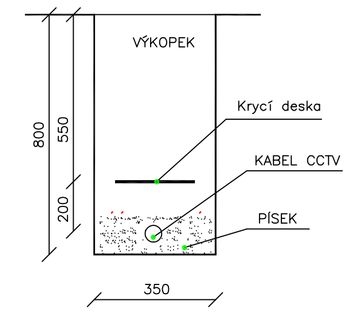

ŘEZ "B"
ŘEZ ULOŽENÍ KABELŮ
VE VOLNÉM TERÉNU A POD CHODNÍKEM

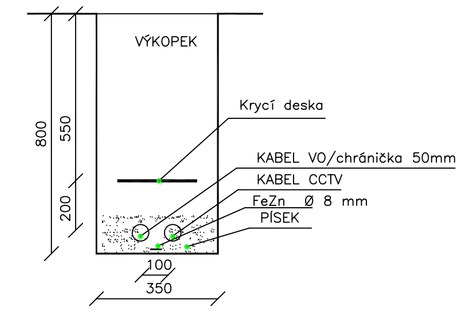

ŘEZ "D"
ŘEZ ULOŽENÍ KABELŮ
VE VOLNÉM TERÉNU A POD CHODNÍKEM

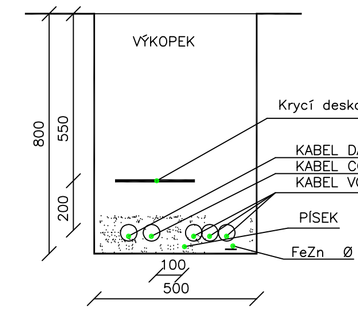

ZÁKLAD PRO SLOUP VO

VÝŠKA	E(mm)	D(mm)	A(mm)	d(mm)
4000	600	240	500	150
6000	800	300	600	150
8000	1000	300	800	200
10000	1200	300	1000	200
12000	1500	400	1000	200

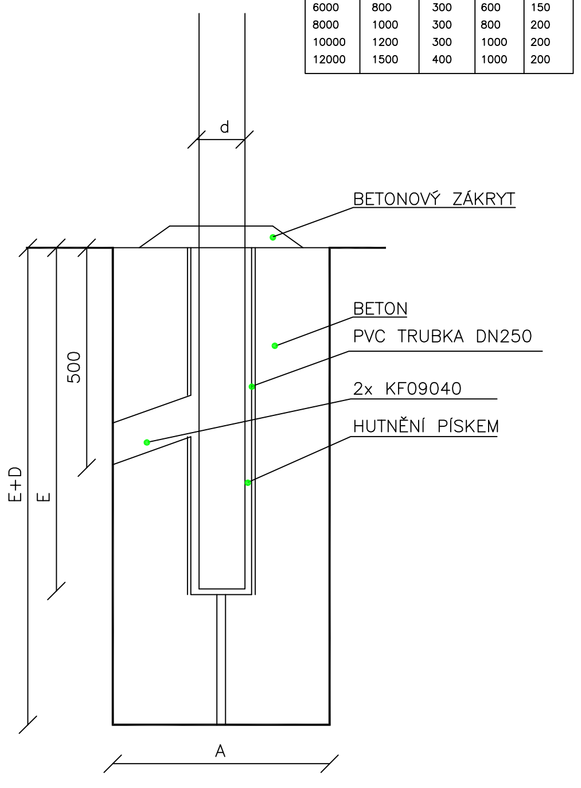

ZODP. PROJEKTANT	VYPRACOVAL	KRESLIL
T.BEHINA	T.BEHINA	T.BEHINA

SYVEL plus, s.r.o.
Nelsonská 8, 417 05 Osek u Duchcova
projekty@syvel.cz

INVESTOR:	Statutární město Ústí nad Labem Velká Hradební 2336/8 401 00 Ústí nad Labem
KRAJ: Ústecký	OBEC: Ústí nad Labem
ČÁST PD:	SO.I.03 - Veřejné osvětlení
ZAK. Č.:	002/2020
FORMÁT:	8A4
DATUM:	12/2020
STUPEŇ:	DPS
MĚŘÍTKO:	1:500
KOPIE:	

AKCE:
MÁNESOVY SADY
Veřejné osvětlení

OBSAH:
Situace

VÝKRES Č.: SO.I.03-06