


M 1:25

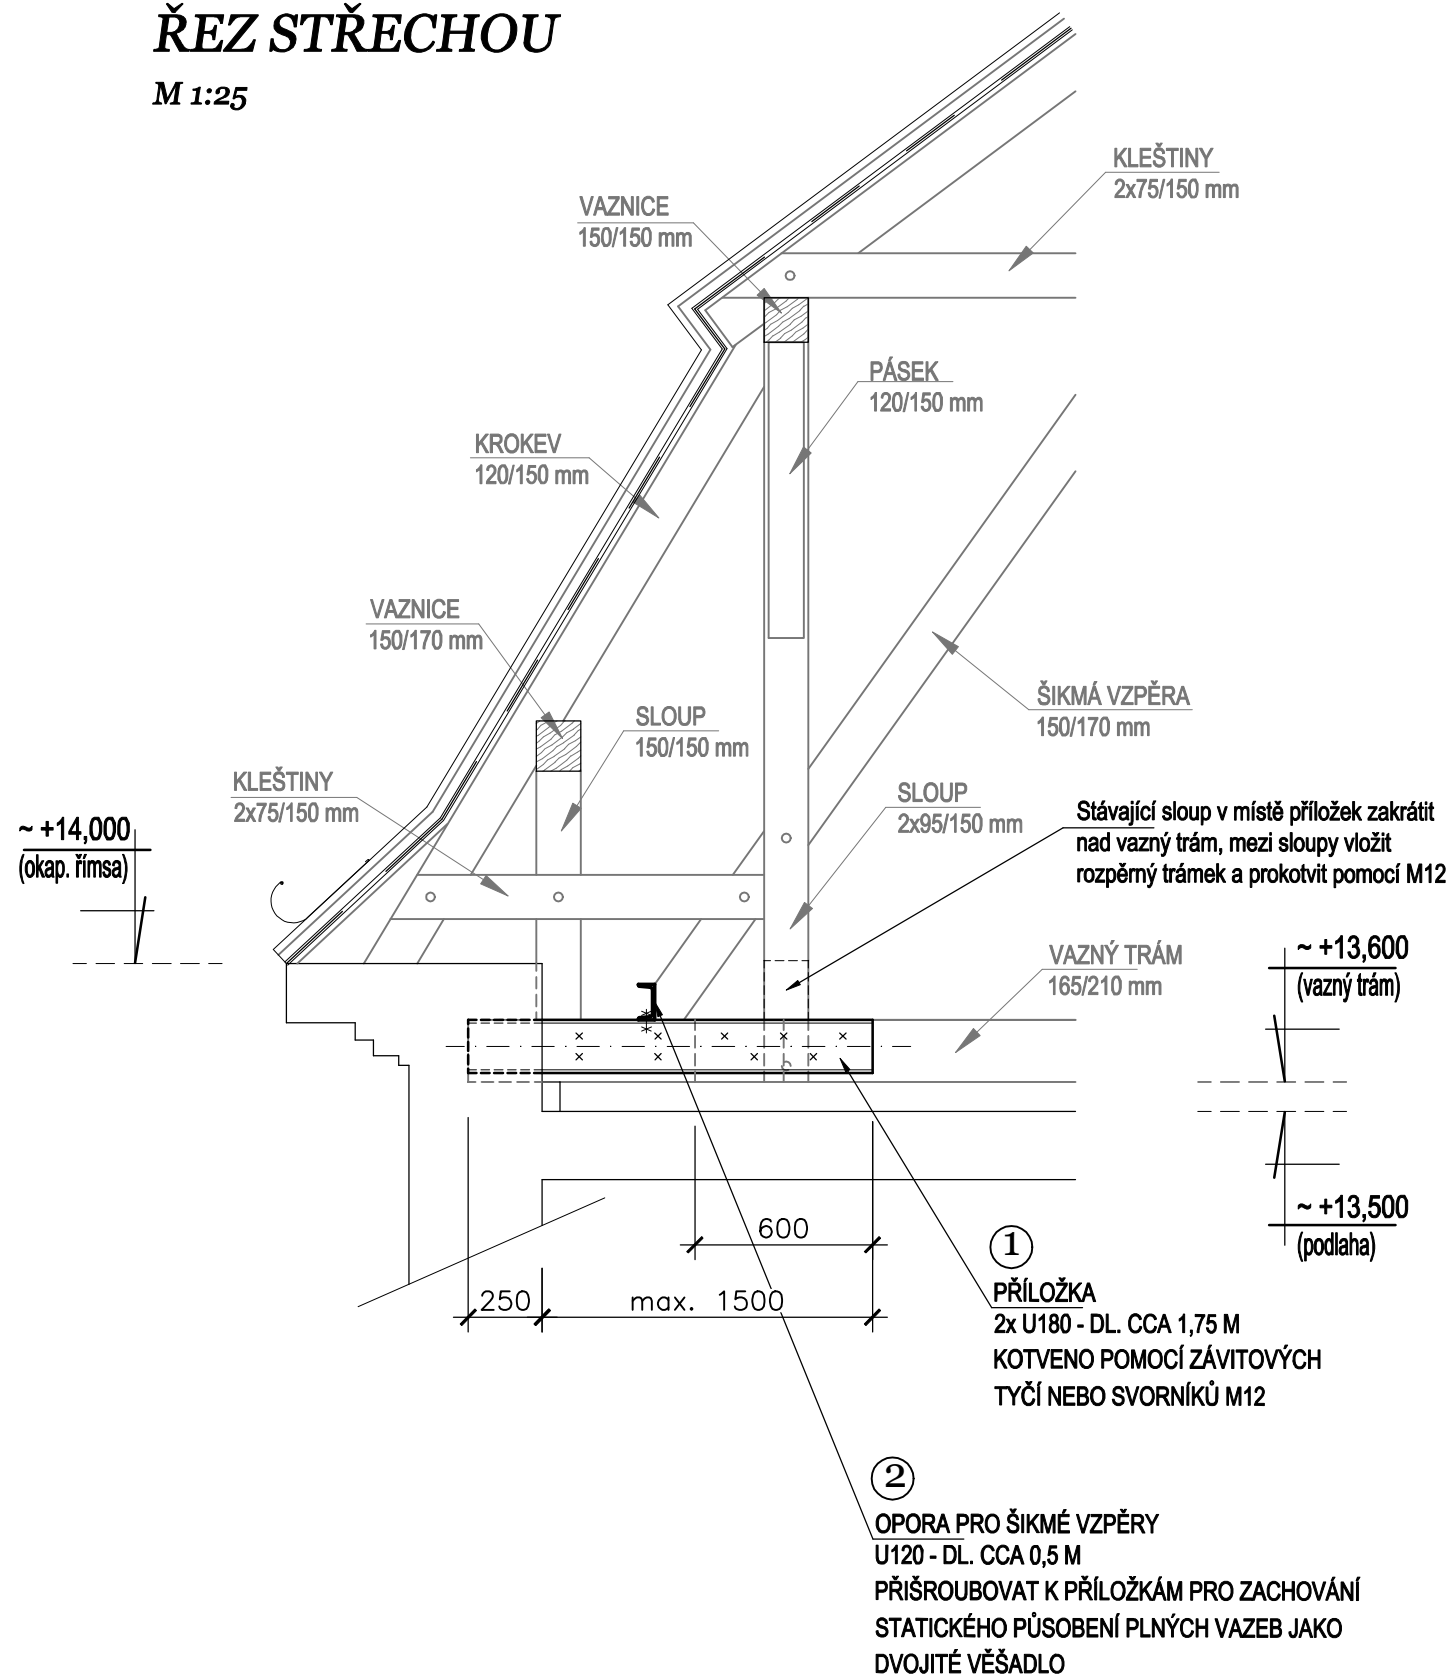

VÝKAZ OCELI					
Ozn.	Profil	Délka [m]	Počet [ks]	ΣDélky	
				U 180	U 120
HLAVNÍ BUDOVA					
1	U 180 - příložka	1,750	15	26,25	
2	U 120 - opěra šikmé vzpěry	0,500	7		3,50
TĚLOCVIČNA					
1	U 180 - příložka	1,750	2	3,50	
2	U 120 - opěra šikmé vzpěry	0,500	1		0,50
CELKOVÁ DÉLKA (m)				29,75	4,00
HMOTNOST (kg/m)				22,000	13,400
CELKOVÁ HMOTNOST (kg)				654,50	53,60
CELKOVÁ HMOTNOST + 10% (kg)				780,00	

POZNÁMKY

OCEL ZN. 11373 (PEVNOSTNÍ TŘ. S 235 JR)
VÝROBNÍ SKUPINA "B" PODLE ČSN 732601

POVRCHOVÁ ÚPRAVA: VHODNÝ NÁTĚROVÝ SYSTÉM (MIN. 2-VRSTVÝ)
BAREVNÝ ODSTÍN: PŘEDPOKLÁDÁ SE ŠEDÝ
(ALE BUDE ODSOUHLASEN INVESTOREM PŘED REALIZACÍ)

VÝKAZ MATERIÁLU VYCHÁZÍ Z MAXIMÁLNÍ MOŽNÉ DÉLKY PŘÍLOŽEK, V PŘÍPADĚ ŽE, BY ZDRAVÉ DŘEVO BYLO ZASTIŽENO DÁLE BUDE SPOJ VAZNÉHO TRÁMU ŘEŠEN DLE KONKRÉTNÍ SITUACE STATIKEM. PŘESA H PŘÍLOŽKY NA ZDRAVÉ DŘEVO MUSÍ BÝT CCA 600 MM. PŘED VÝROBOU BUDE SKUTEČNOST DOMĚŘENA NA MÍSTĚ. DROBNÝ KOTEVNÍ MATERIÁL JE ZAHRNUT JAKO 10% Z HMOTNOSTI POUŽITÉ OCELI.

±0,000=podlaha 1.NP v hlavní budově

[illegible]

Uložení výkresu U:\ \ \ \GD-3- .dwa