




VÝKRES KROVU  
M 1:100

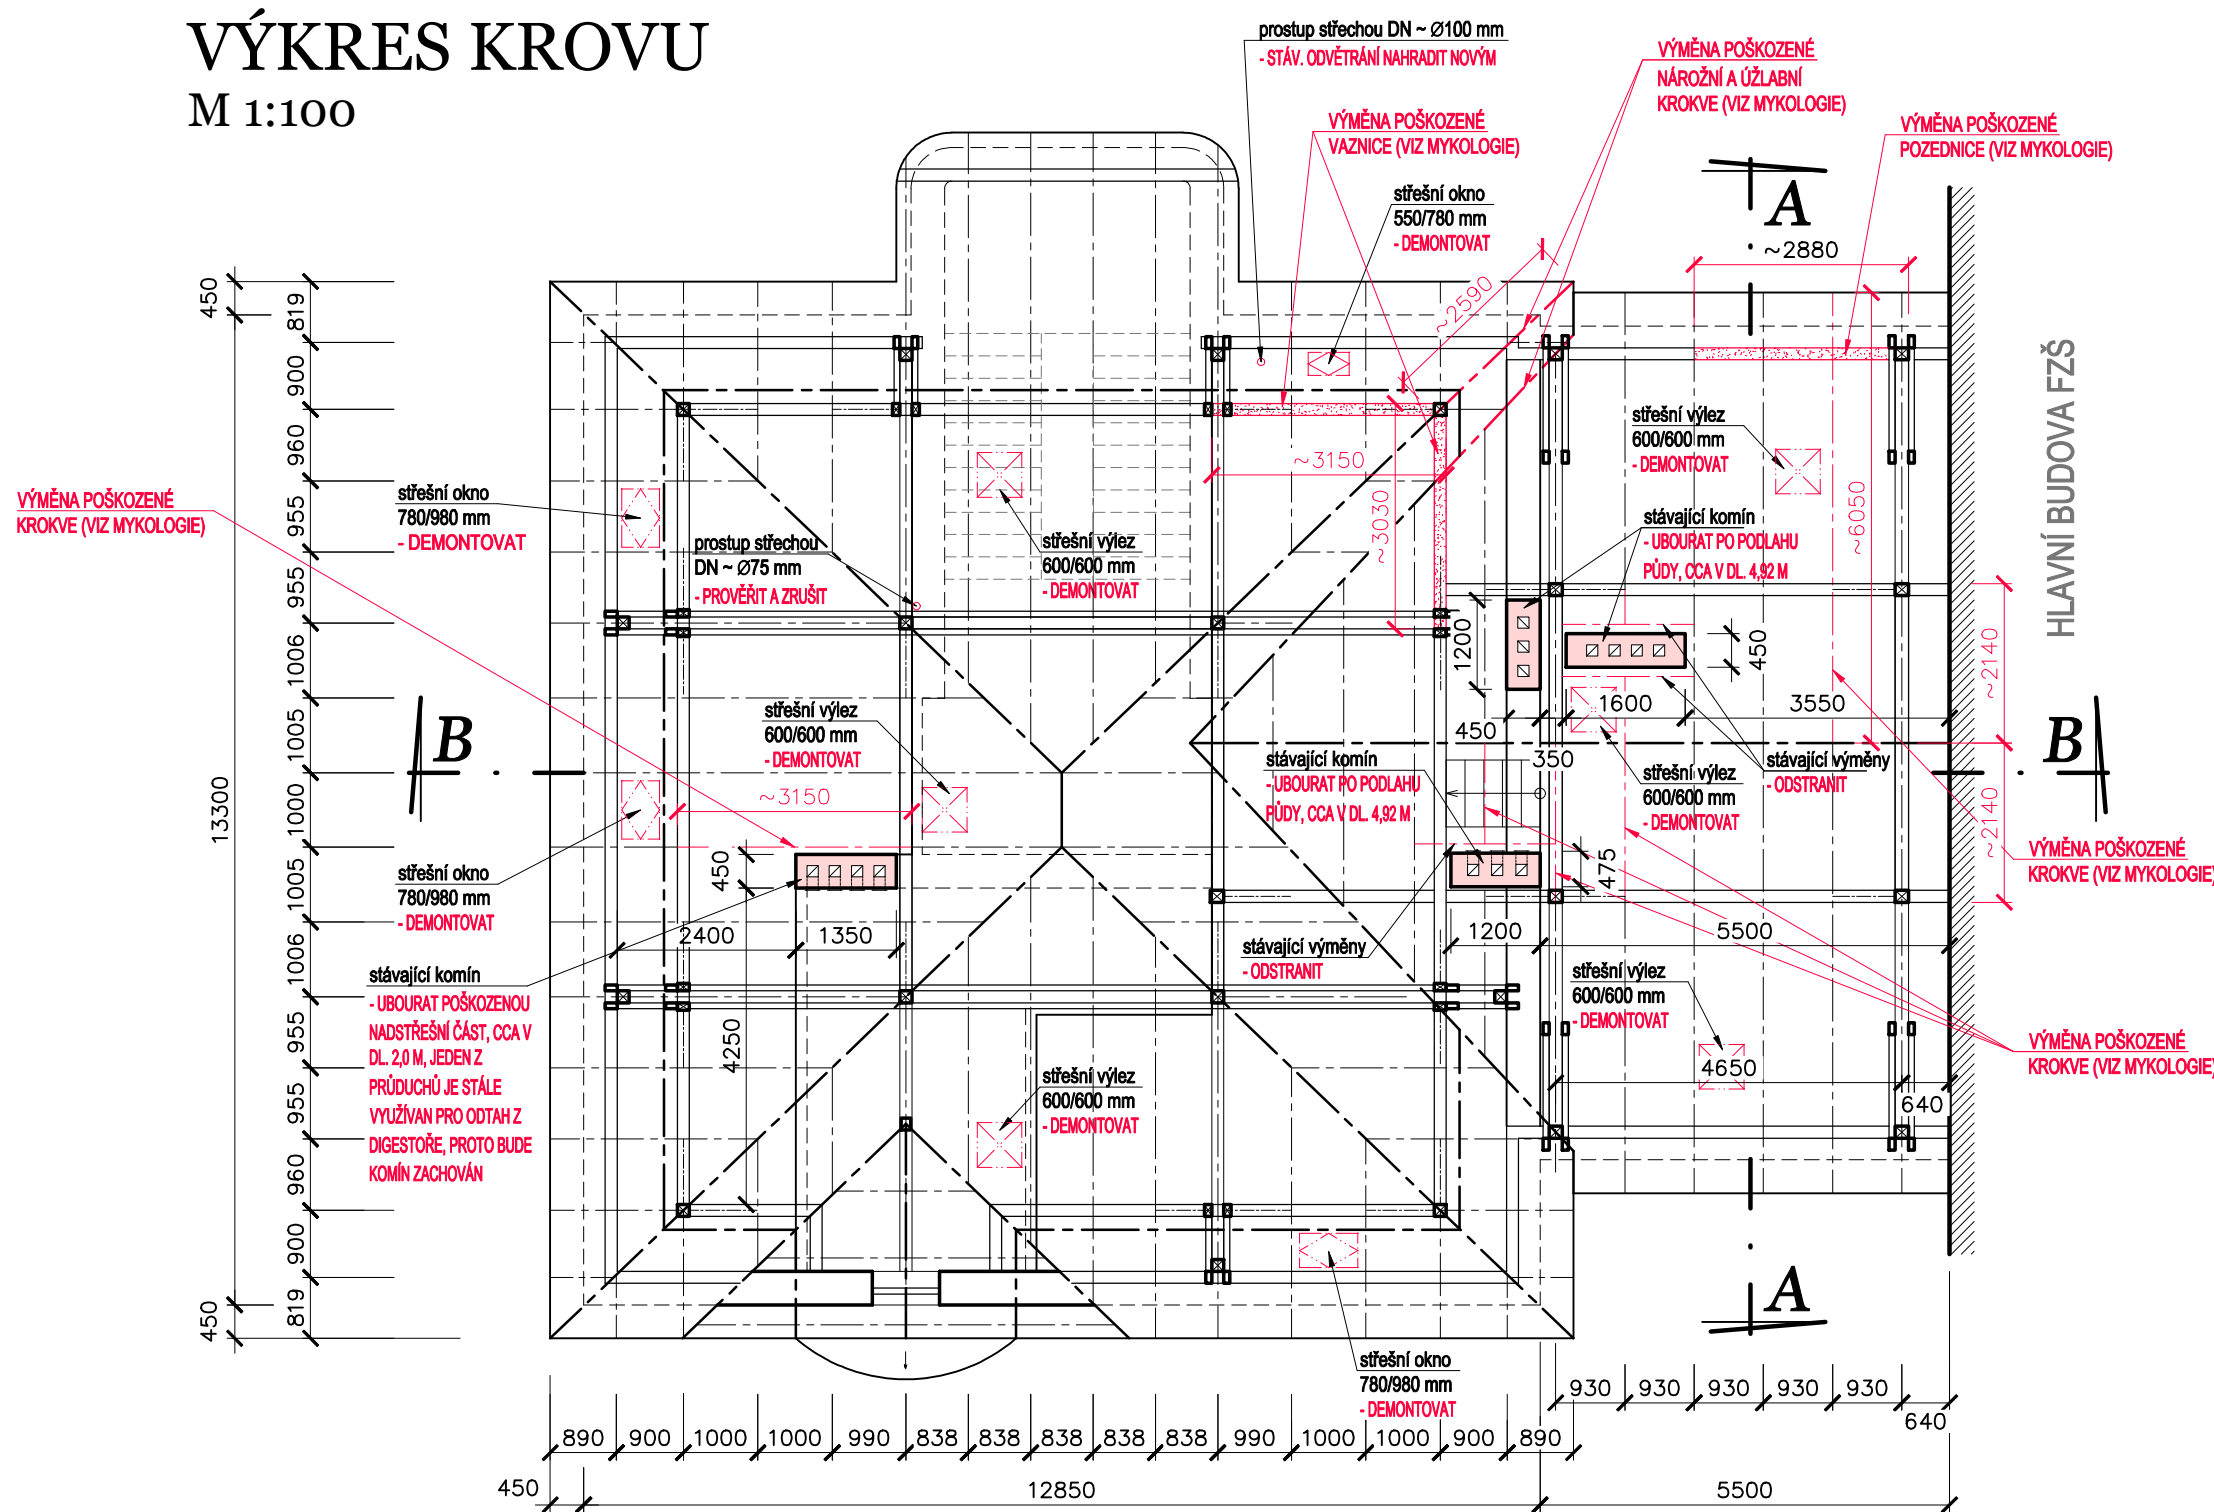

ŘEZ B-B  
M 1:100

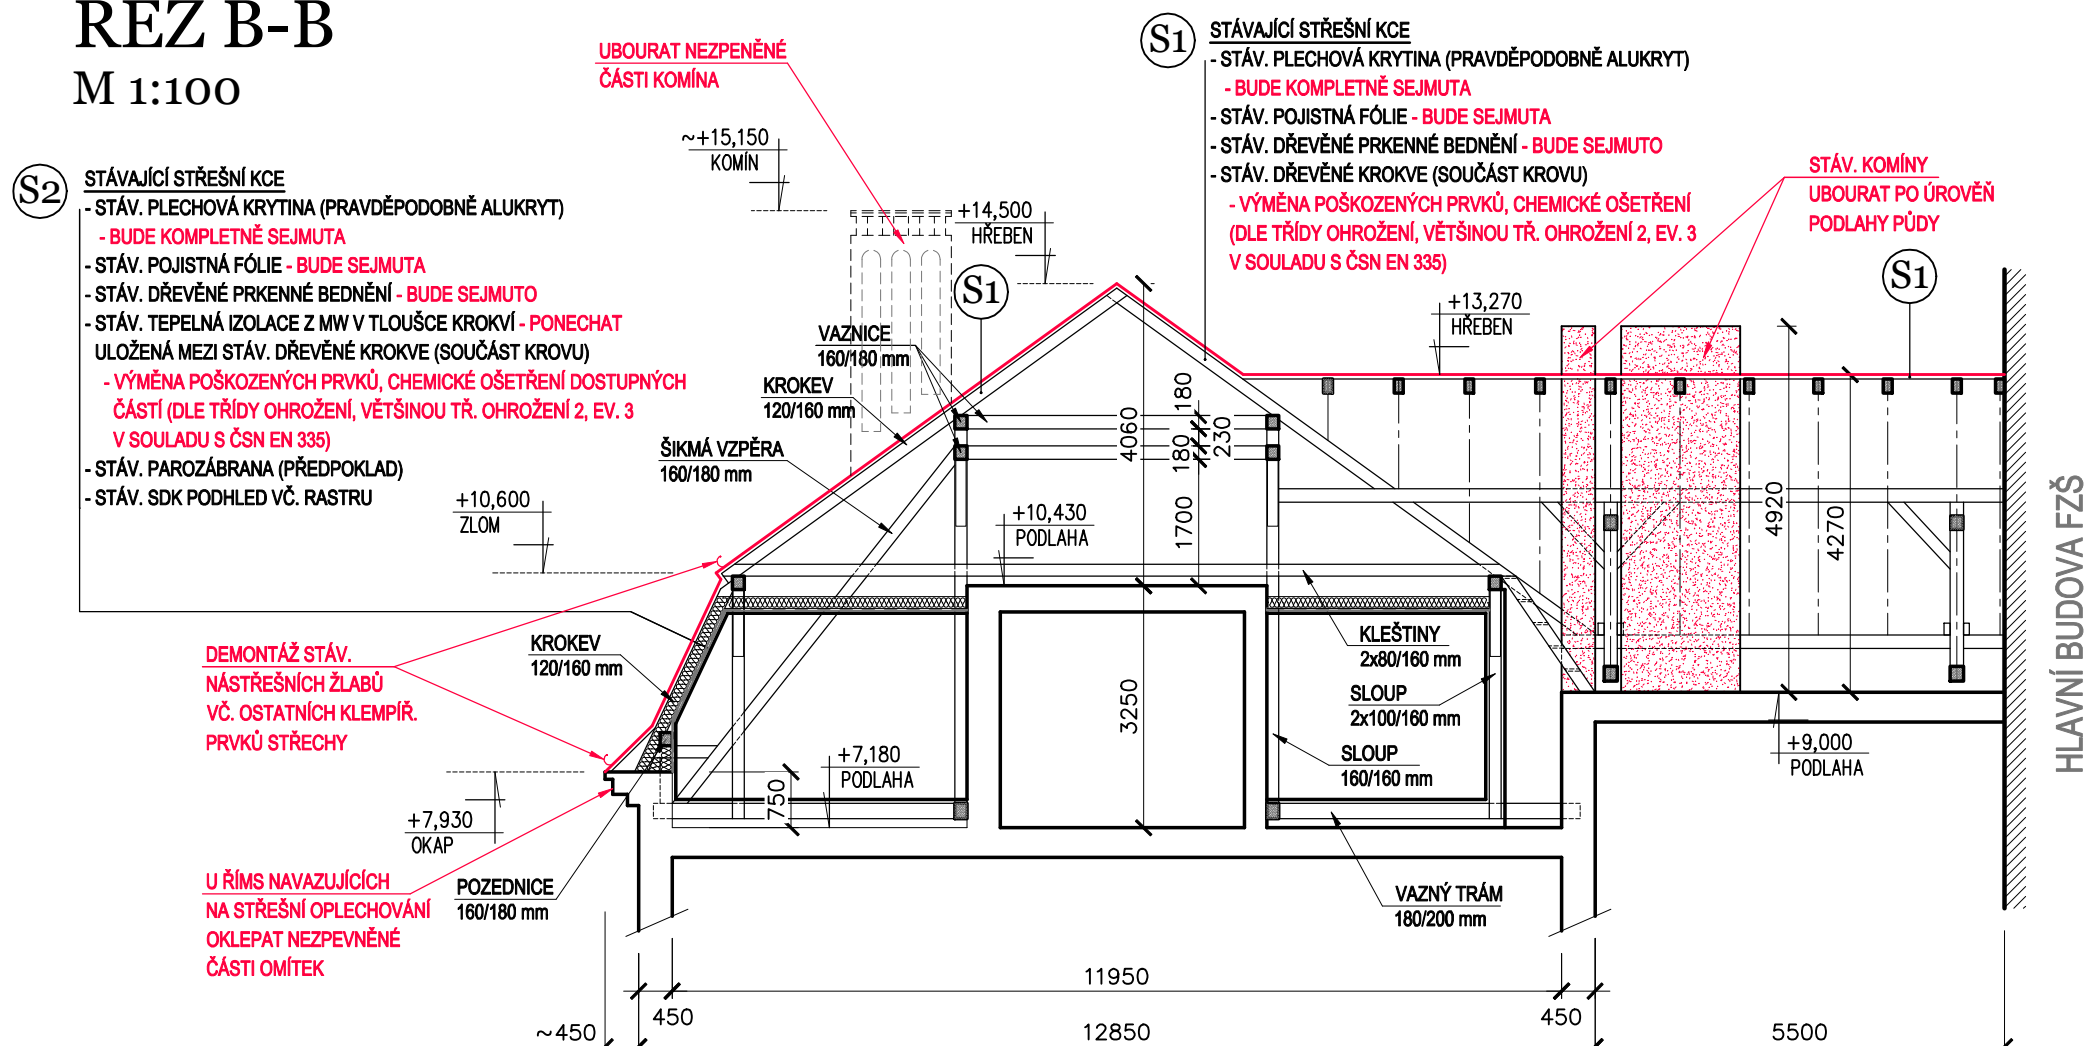


ŘEZ A-A  
M 1:100

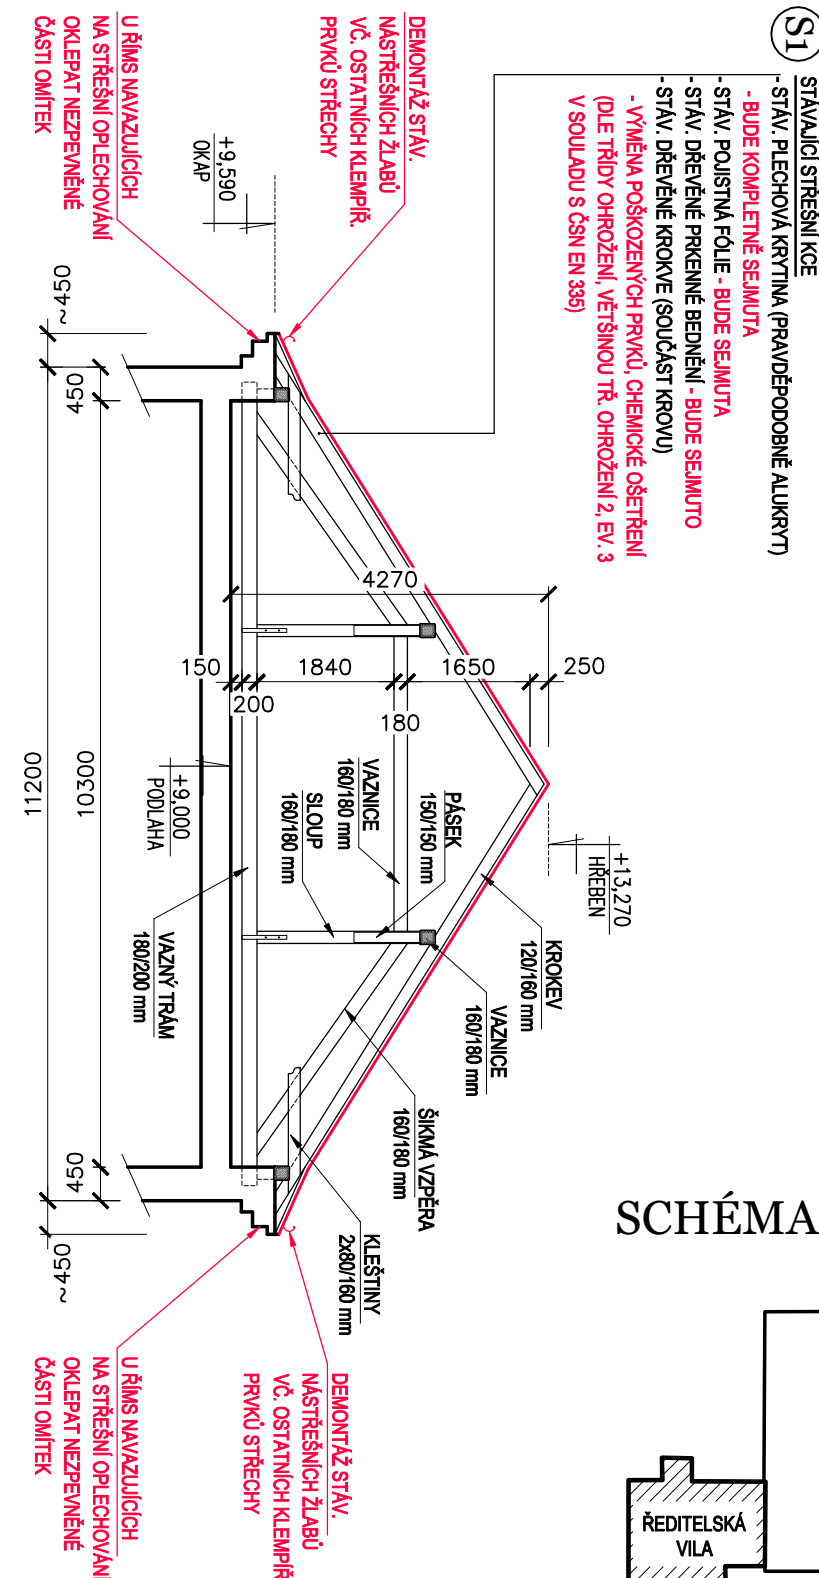

LEGENDA:

- STÁVAJÍCÍ KONSTRUKCE
- BOURANÉ ČI JINAK UPRAVOVANÉ KONSTRUKCE
- BOURANÉ KONSTRUKCE V POHLEDU
- BOURANÉ KONSTRUKCE V ŘEZU

SCHÉMA:

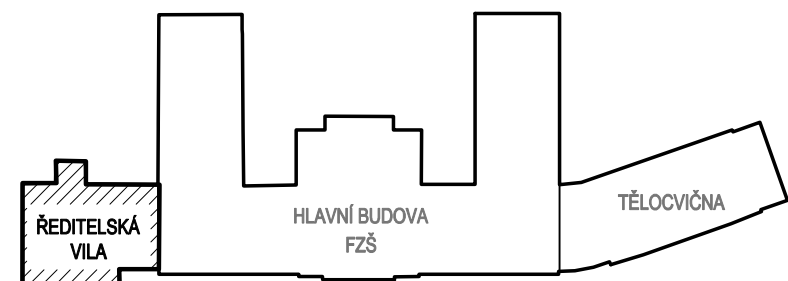

POZNÁMKA:

- Zaměření podkrovní bylo zpracováno na základě původní archivní dokumentace, ze které byly převzaty případné skryté konstrukce, měření na místě bylo provedeno pomocí laserového dálkoměru a ručního visouvacího metru popř. doloženo
- Veškeré rozměry je vždy nutné ověřit na místě!
- Jakékoliv rozdíly oproti předpokadům v projektu, které budou zjištěny v průběhu bouracích prací, je nutno neprodleně oznámit odpovědnému projektantovi, který určí další postup prací.
- S ohledem na nepřerušovaný provoz školy bude nutné rozkrývat pouze takovou část střechy, kterou bude možné na konci pracovní směny zabezpečit proti povětrnostním vlivům, a to alespoň provizorním zaplachtováním, aby bylo zabráněno případnému zatečení dešťových vod do prostor školy.
- Výčet poškozených částí krovů, které je nutné vyměnit či jinak upravit v rámci předkládané PD, je součástí mykologického průzkumu, který tvoří nedílnou část této dokumentace.

±0,000=podlaha 1.NP v hlavní budově

--	--	