


ZÁKRES DO ÚP - PRAVÁ
M 1:2000



LEGENDA ÚZEMNÍHO PLÁNU ÚSTÍ NAD LABEM (KÚ DĚLOUŠ)

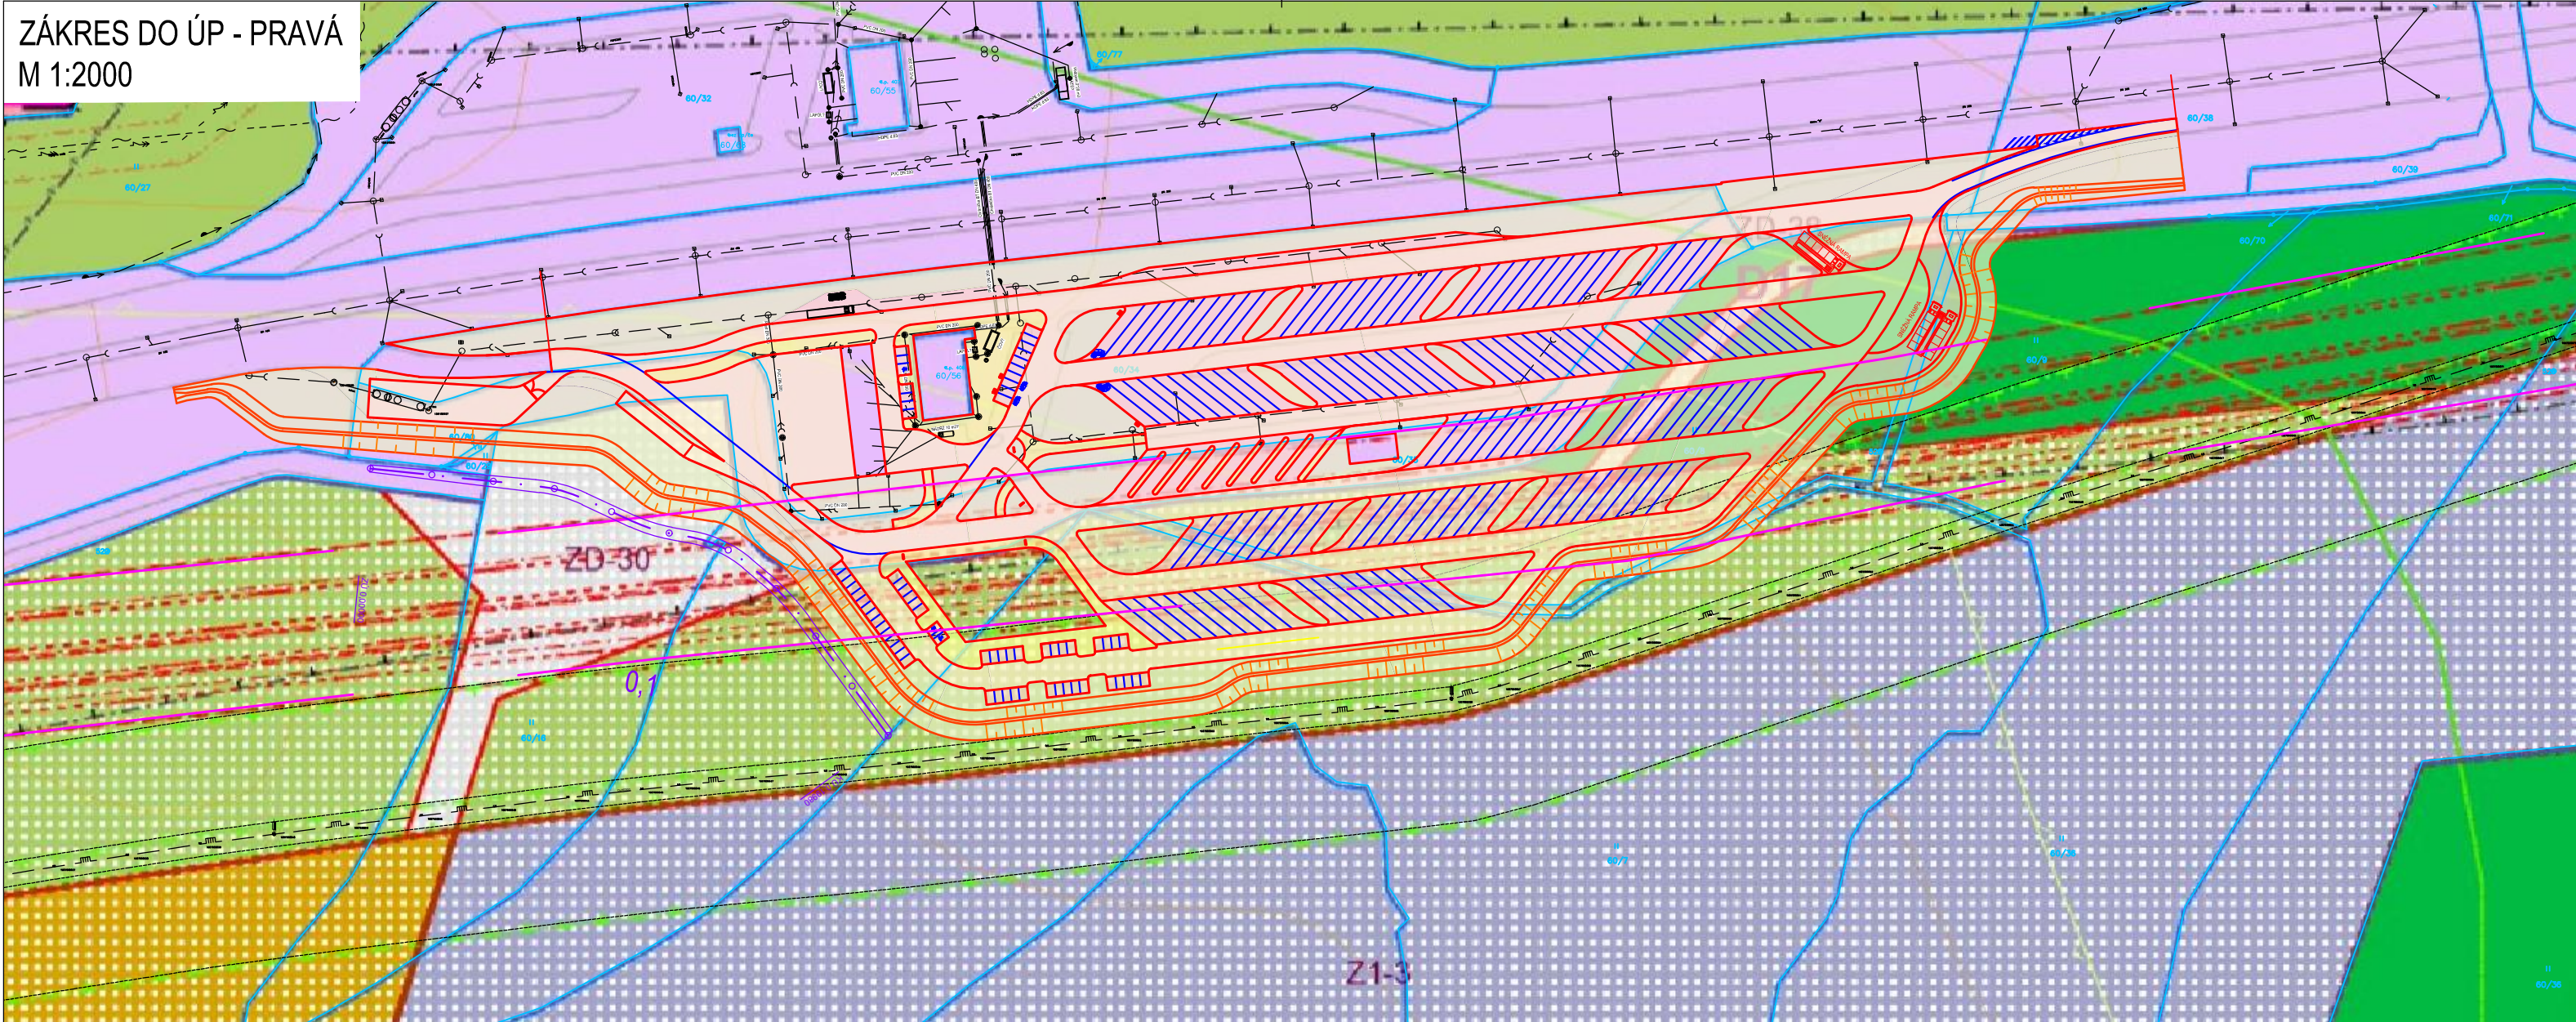


PLOCHY
STABILIZOVANÉ



BI




PV

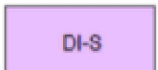

DI-S



SM-NP

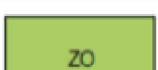

ZO

PLOCHY
NÁVRHOVÉ



BI




PV



DI-S



SM-NP

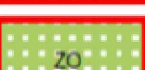

ZO

PLOCHY
ÚZEMNÍCH REZERV



HRANICE ZASTAVĚNÉHO ÚZEMÍ K 11.11. 2011

PLOCHY BYDLENÍ V RODINNÝCH DOMECH MĚSTSKÉ A PŘIMĚSTSKÉ (BI)

PLOCHY VEŘEJNÝCH PROSTRANSTVÍ (PV)

PLOCHY DOPRAVNÍ INFRASTRUKTURY SILNIČNÍ (DI-S)

PLOCHY SMÍŠENÉ NEZASTAVĚNÉHO ÚZEMÍ - PŘÍRODNÍ (SM-NP)

PLOCHY ZELENÉ OCHRANNÉ A IZOLAČNÍ (ZO)

VENKOVNÍ VEDENÍ ELEKTRICKÉ SÍTĚ VVN 100 KV

VENKOVNÍ VEDENÍ ELEKTRICKÉ SÍTĚ VN 1-35 KV



LEGENDA ÚZEMNÍHO PLÁNU TELNICE (KÚ VARVAŽOV U TELNICE)

STAV



LBK 2

NÁVRH




SO



P



W

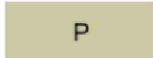

DS



NS.p

ÚSES - LOKÁLNÍ BIOKORIDOR

PLOCHA SMÍŠENÁ OBYTNÁ


PLOCHA VEŘEJNÝCH PROSTRANSTVÍ

PLOCHA VODNÍ A VODOHOSPODÁŘSKÁ

PLOCHA PRO SILNIČNÍ DOPRAVU


PLOCHA SMÍŠENÁ NEZASTAVĚNÉHO ÚZEMÍ - PŘÍRODNÍ PREFERENCE

Koridor územní
rezervy VVN: ———

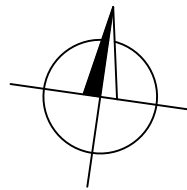


1	08/2023	ČISTOPIS	Střechová	Fazekas
Č.	Datum	Popis	Vypracoval	Schválil
REVIZE				

Souřadnicový systém S-JTSK, Výškový systém Bpv

Objednatel:	ŘEDITELSTVÍ SILNIC A DÁLNIC ČR NA PANKRÁCI 56, 145 05 PRAHA 4	
		ŘEDITELSTVÍ SILNIC A DÁLNIC ČR

Zhotovitel:	<div>ŘSD-MIN-PD-21</div> <div>Vedoucí společnosti: 4roads s.r.o., Slunná 541/27, 162 00 Praha 6</div>		
<div> 4roads</div>			
<div> AFRY</div>	<div> SATRA</div>	<div></div>	

Navrhl/vypracoval:	Zodpovědný projektant:	Zpracovatel:	 4roads 4roads s.r.o. Slunná 541/27 162 00 Praha 6 IČ: 06327354
Veronika Střechová	Ing. Pavel Paška		
Technická kontrola:	Hlavní inženýr projektu:		
Ing. Martin Kouba	Ing. Karel Fazekas, Ph.D.		

Kraj:	Ústecký	Čís.sm.obj.:	02PA-000672
Katastrální území:	Dělouš	Čís.akce:	22038
Akce:	D8 Rozšíření odpočívky Varvažov v km 77,9 - aktualizace technické studie	Datum:	04/2023
Část:		Formát:	3xA4
		Měřítko:	1:2000
		Stupeň:	Číslo kopie:
VÝKRESY	ST		
Příloha:	Zákres do územního plánu - pravá	Číslo přílohy:	B3.2