


KATASTRÁLNÍ SITUAČNÍ VÝKRES

M1:1000

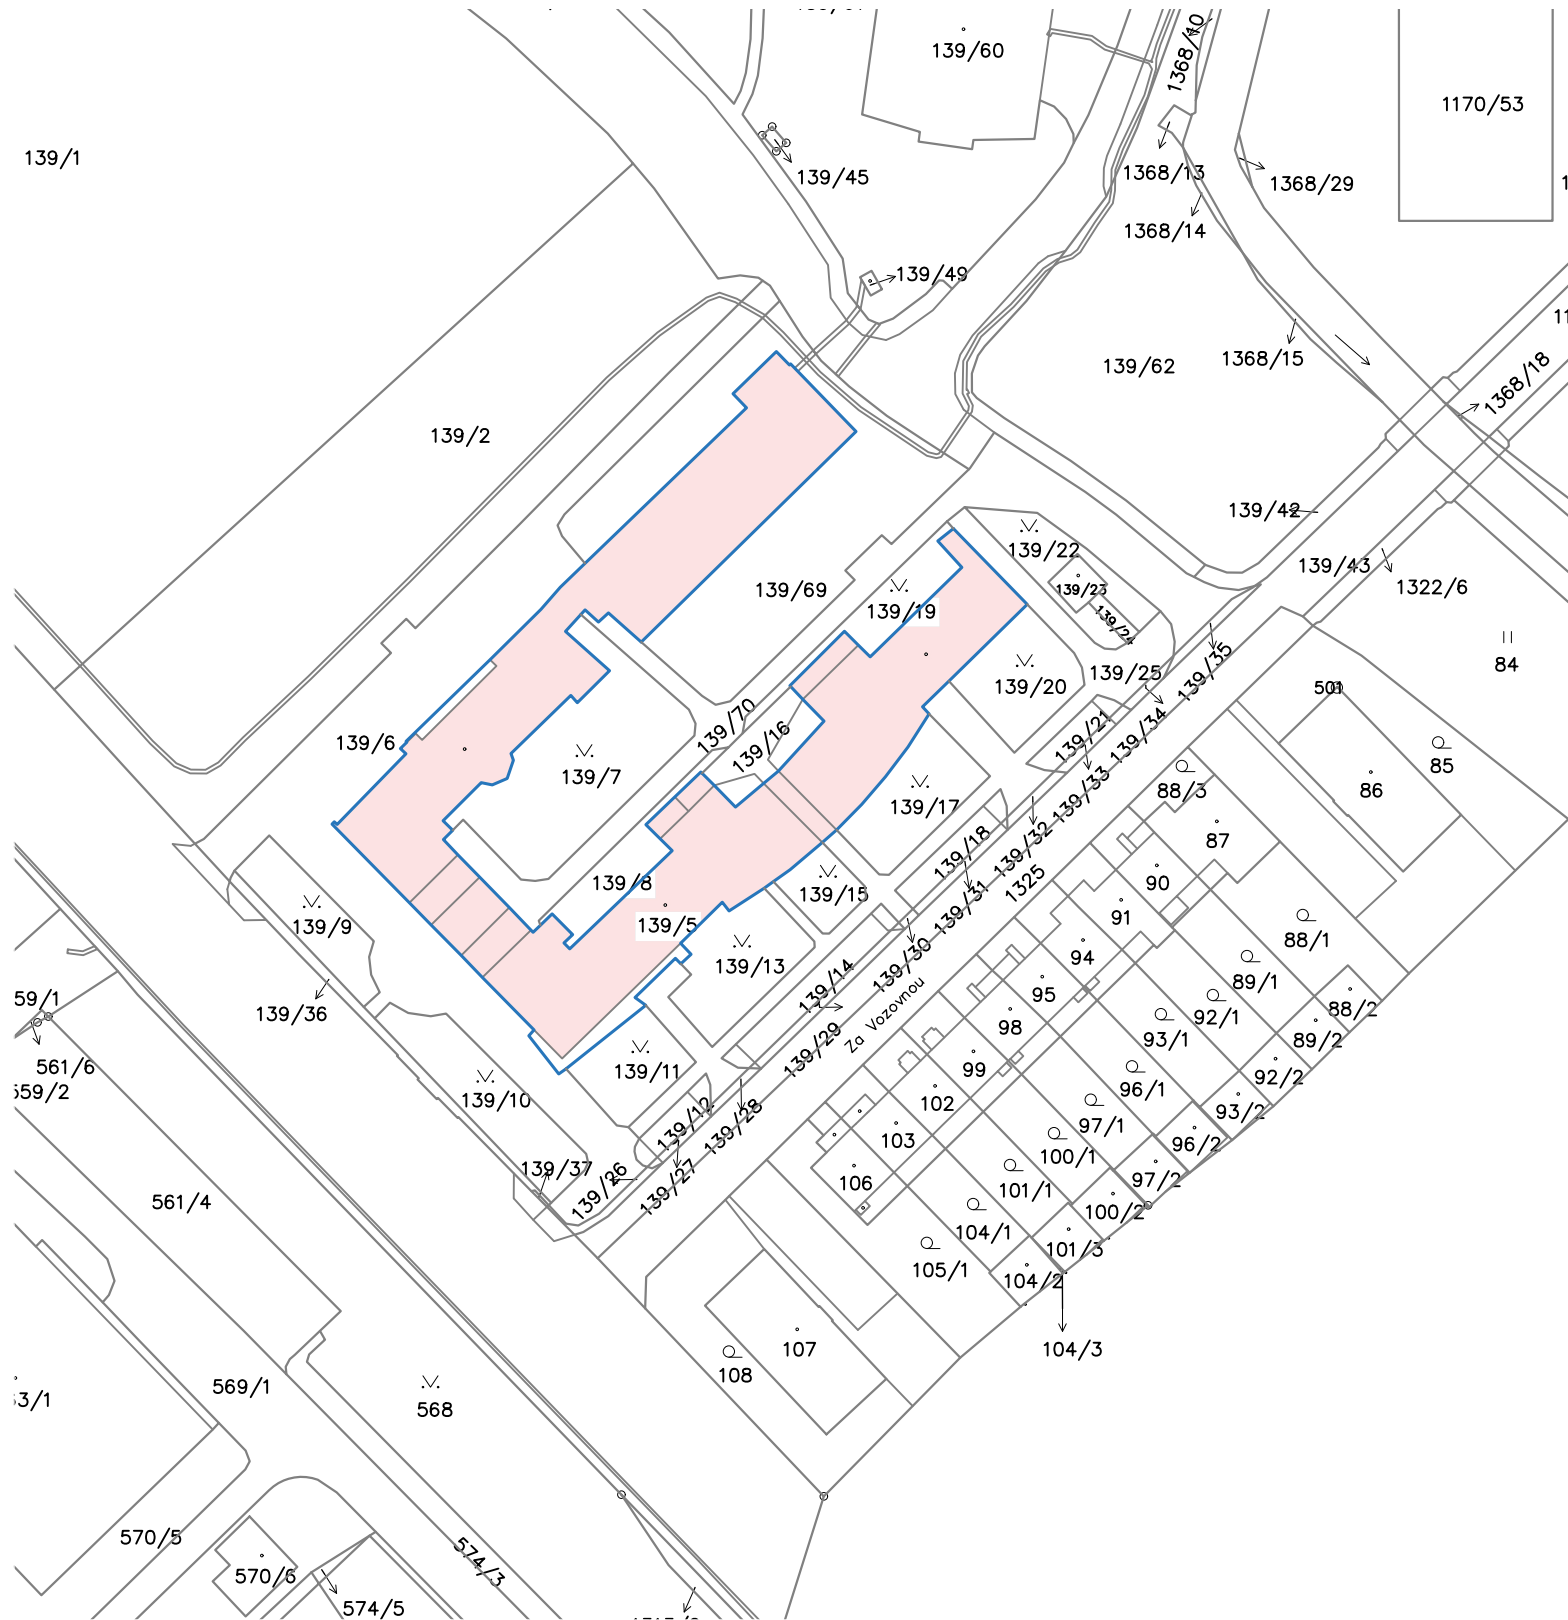

LEGENDA PLOCH

ŘEŠENÝ OBJEKT, PŘÍP. JEHO ČÁST, DOTČENÁ STAVBOU

HRANICE ŘEŠENÝCH PARCEL

STÁVAJÍCÍ OBJEKTY

0,000 = ROVINA PODLAHY ZA HLAVNÍM VSTUPEM V 1.NP

název a místo stavby:

Peter Mark s.r.o.

DS Ústí nad Labem – PD evakuační výtahy

Domov pro seniory Bukov

k.ú. Bukov (775096), parc. č. 139/5

investor:

Statutární město Ústí nad Labem

se sídlem: Velká Hradební 2336/8, 401 00 Ústí nad Labem

Zastoupeno na základě pověření:

Bc. Martina Žirovnická, vedoucí odboru městských organizací, strategického rozvoje a investic MmÚ

část:	
-------	--

C Situační výkresy

zodpovědný projektant :

Petr Mareček, ČKAIT 1103789

vypracoval :	
--------------	--

Ondřej Štěpánek

stupeň dokumentace:

DPS

výkres:

KATASTRÁLNÍ SITUAČNÍ VÝKRES

měřítka:

1:1000

datum:

ČERVEN 2024

formát:

A3

číslo výkresu:

C-02