


KATASTRÁLNÍ SITUAČNÍ VÝKRES
M1:1000

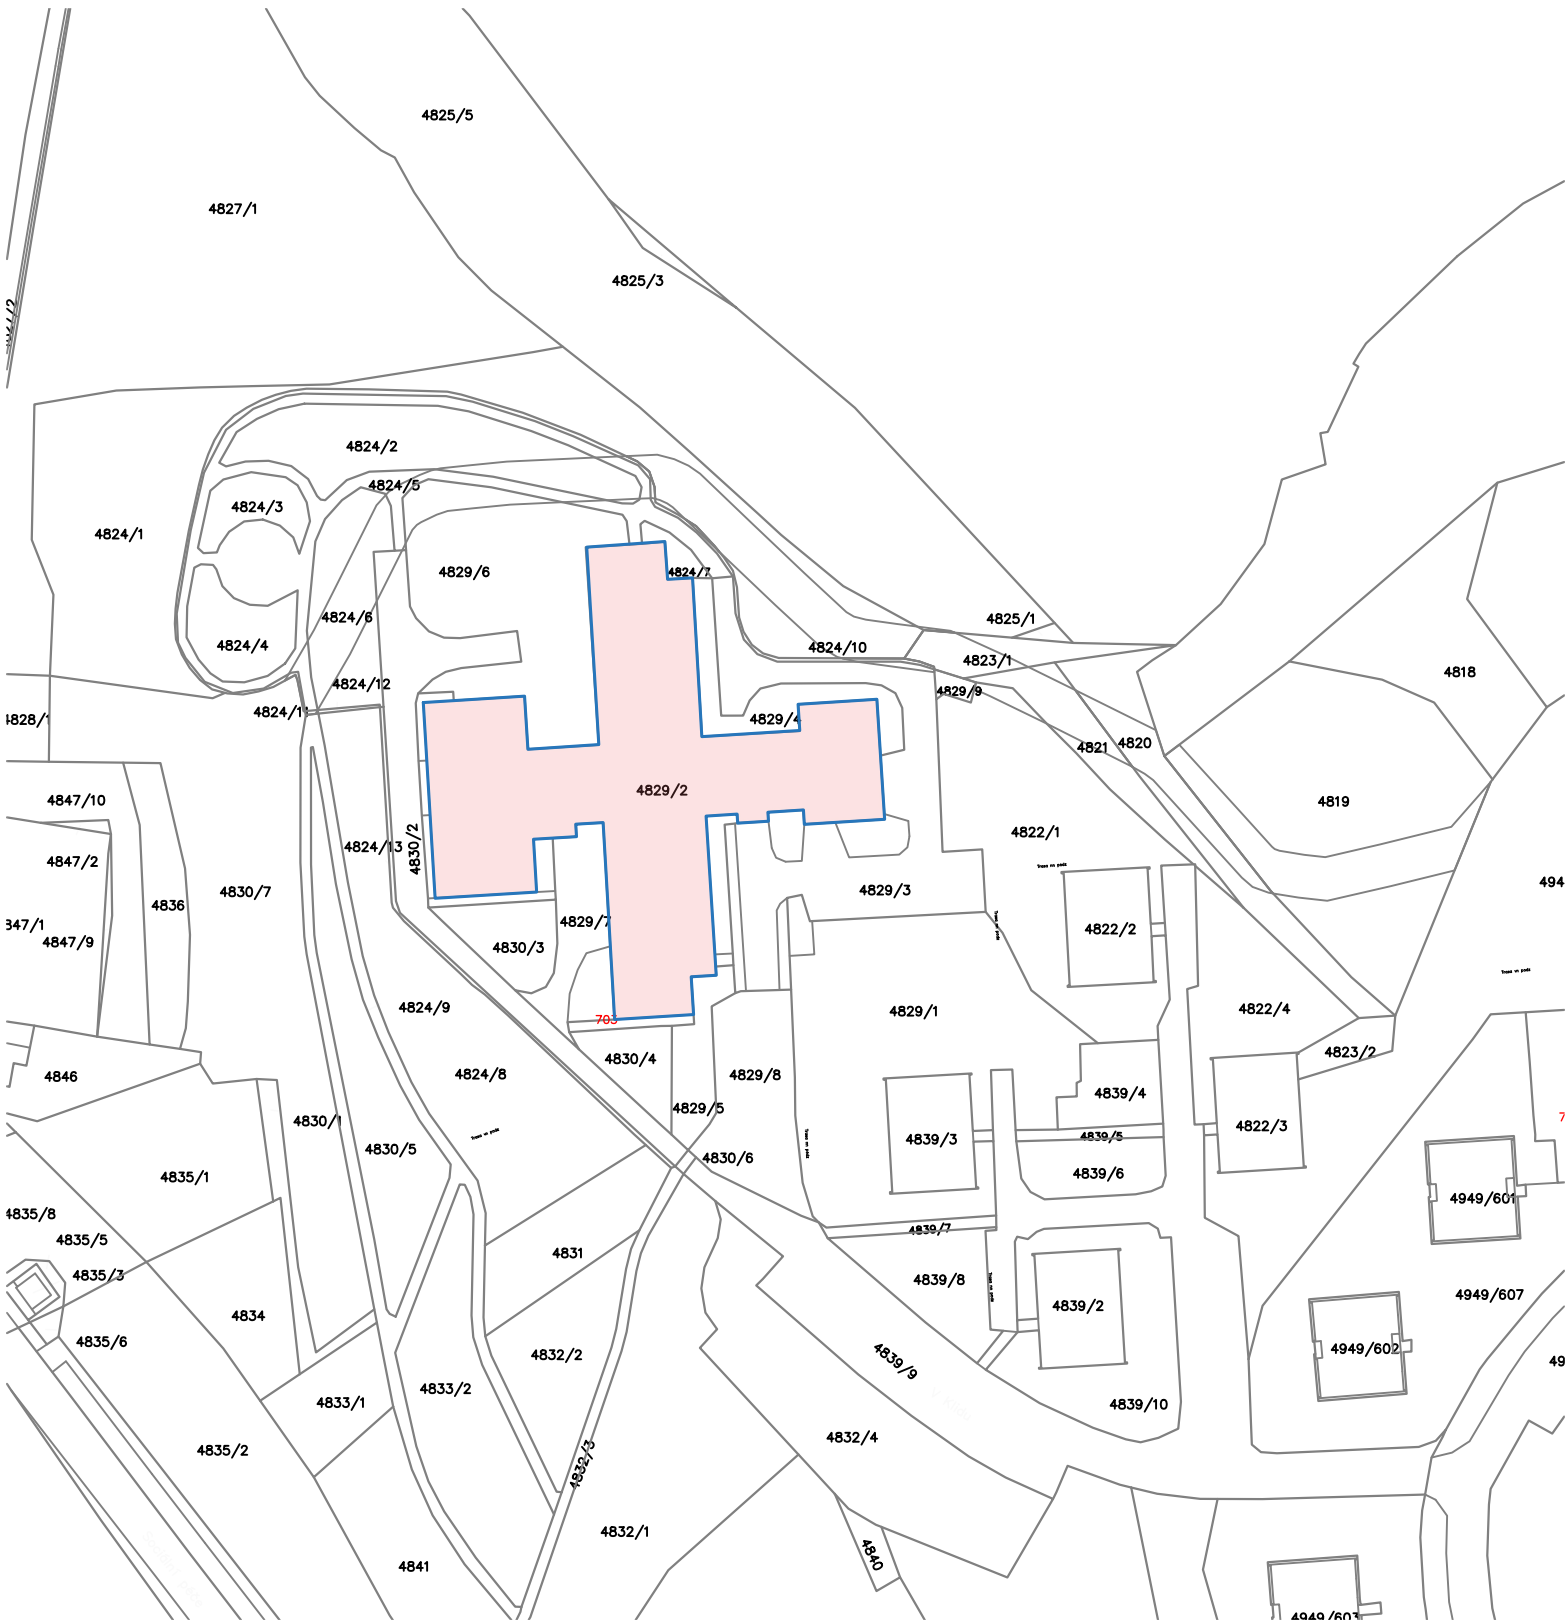

LEGENDA PLOCH

- ŘEŠENÝ OBJEKT, PŘÍP. JEHO ČÁST, DOTČENÁ STAVBOU
- HRANICE ŘEŠENÝCH PARCEL
- STÁVAJÍCÍ OBJEKTY

0,000 = ROVINA PODLAHY ZA HLAVNÍM VSTUPEM V 1.NP

název a místo stavby: Peter Mark s.r.o.

DS Ústí nad Labem – PD evakuační výtahy

Domov pro seniory Severní Terasa

k.ú. Ústí nad Labem (774871), parc. č. 4829/2

investor:
Statutární město Ústí nad Labem
se sídlem: Velká Hradební 2336/8, 401 00 Ústí nad Labem
Zastoupeno na základě pověření:
Bc. Martina Žirovnická, vedoucí odboru městských
organizací, strategického rozvoje a investic MmÚ

část:
C Situační výkresy

zodpovědný projektant :
Petr Mareček, ČKAIT 1103789

vypracoval :
Ondřej Štěpánek

stupeň dokumentace:
DPS

výkres:
KATASTRÁLNÍ SITUAČNÍ VÝKRES

měřítko:	datum:	formát:
1:1000	ČERVEN 2024	A3

číslo výkresu:
C-02