



Úřad městského obvodu  
Ústí nad Labem – Neštětice  
Lenka Škarabelová  
U Radnice 229  
403 31 Ústí nad Labem

VÁŠ DOPIS/ZE DNE  
4.1.2025

NAŠE ZNAČKA  
81546

VYŘIZUJE/LINKA/E-MAIL  
Pavel Manák/725415825  
[pavel.manak@thmu.cz](mailto:pavel.manak@thmu.cz)

ÚSTÍ NAD LABEM  
20.1.2025

**Věc:** žádost o vyjádření k existenci inženýrských sítí

**Akce:** opravy chodníků a příjezdových komunikací v ulici Přemyslovců a Peškova

Na základě prošetření předložených dokumentů k výše uvedené akci, kdy tato zasahuje do ochranných pásem kolektorů, rozvodů tepla v majetku a správě Tepelného hospodářství města Ústí nad Labem s.r.o. (dále jen THMÚ) souhlasíme s akcí za dodržení následujících podmínek. V projektu požadujeme zohlednit následující podmínky:

- Veškeré činnosti v ochranném pásmu zařízení THMÚ a jeho blízkosti budou před jejich provedením odsouhlaseny na základě zhotovitelem akce předloženého harmonogramu prací správcem oblasti THMÚ:  
**Rozvod tepla: p. Mihulka tel. 725 699 641**  
**Kolektory: p. Štěpanovská tel. 724 017 559**
- Bude dodrženo ochranné pásmo:  
teplovodu: 2,5 m po obou stranách zařízení  
kolektoru: 2 m po obou stranách zařízení
- **V ochranném pásmu našeho zařízení nepoužívat těžkou pozemní techniku.**
- Výkopové práce v ochranném pásmu našeho zařízení budou prováděny ručně
- V případě odhalení teplovodní sítě požadujeme v tomto místě obnovit pískové lože včetně krycí registrační folie. Před zásypem bude vždy přizván správce oblasti THMÚ příslušného zařízení ke kontrole. Zápis o provedené kontrole bude zapsán ve stavebním deníku.
- Bez našeho písemného souhlasu nebudou v trase našeho zařízení ani jeho ochranném pásmu umístěny žádné napevno zabudované prvky.
- Veškeré práce v ochranném pásmu zařízení THMÚ budou po provedení a před záhozem vždy odsouhlaseny příslušným správcem oblasti THMÚ. Zápis o provedené kontrole bude zapsán ve stavebním deníku. Pokud toto stavebník neprovede, vyhraujeme si právo nechat inkriminované místo na náklady stavebníka znovu odkryt.
- Odkryté sítě THMÚ musí být řádně zabezpečené proti poškození.
- Při souběhu a křížení našich sítí je nutné respektovat příslušné normy a zákony, zvláště ČSN 73 6005 – Prostorové uspořádání sítí technického vybavení a zákona č. 458/2000 Sb., včetně jeho novelizací.



- V případě poškození našeho zařízení bude neprodleně informován výše uvedený správce oblasti THMÚ. Veškeré opravy provede investor výše uvedené akce na své náklady.
- V případě potřeby vytýčení našich sítí, zašlete na korespondenční adresu naší společnosti, popř. emailovou adresu [thmu@thmu.cz](mailto:thmu@thmu.cz) objednávku na vytýčení. Vytýčení je zpoplatněno dle platného ceníku.


*Platnost vyjádření: 2 roky*

Příloha: 3x situační plán

Kopie: paní Štěpanovská, pan Mihulka

S pozdravem

Ivan Jeník  
Vedoucí Technického útvaru

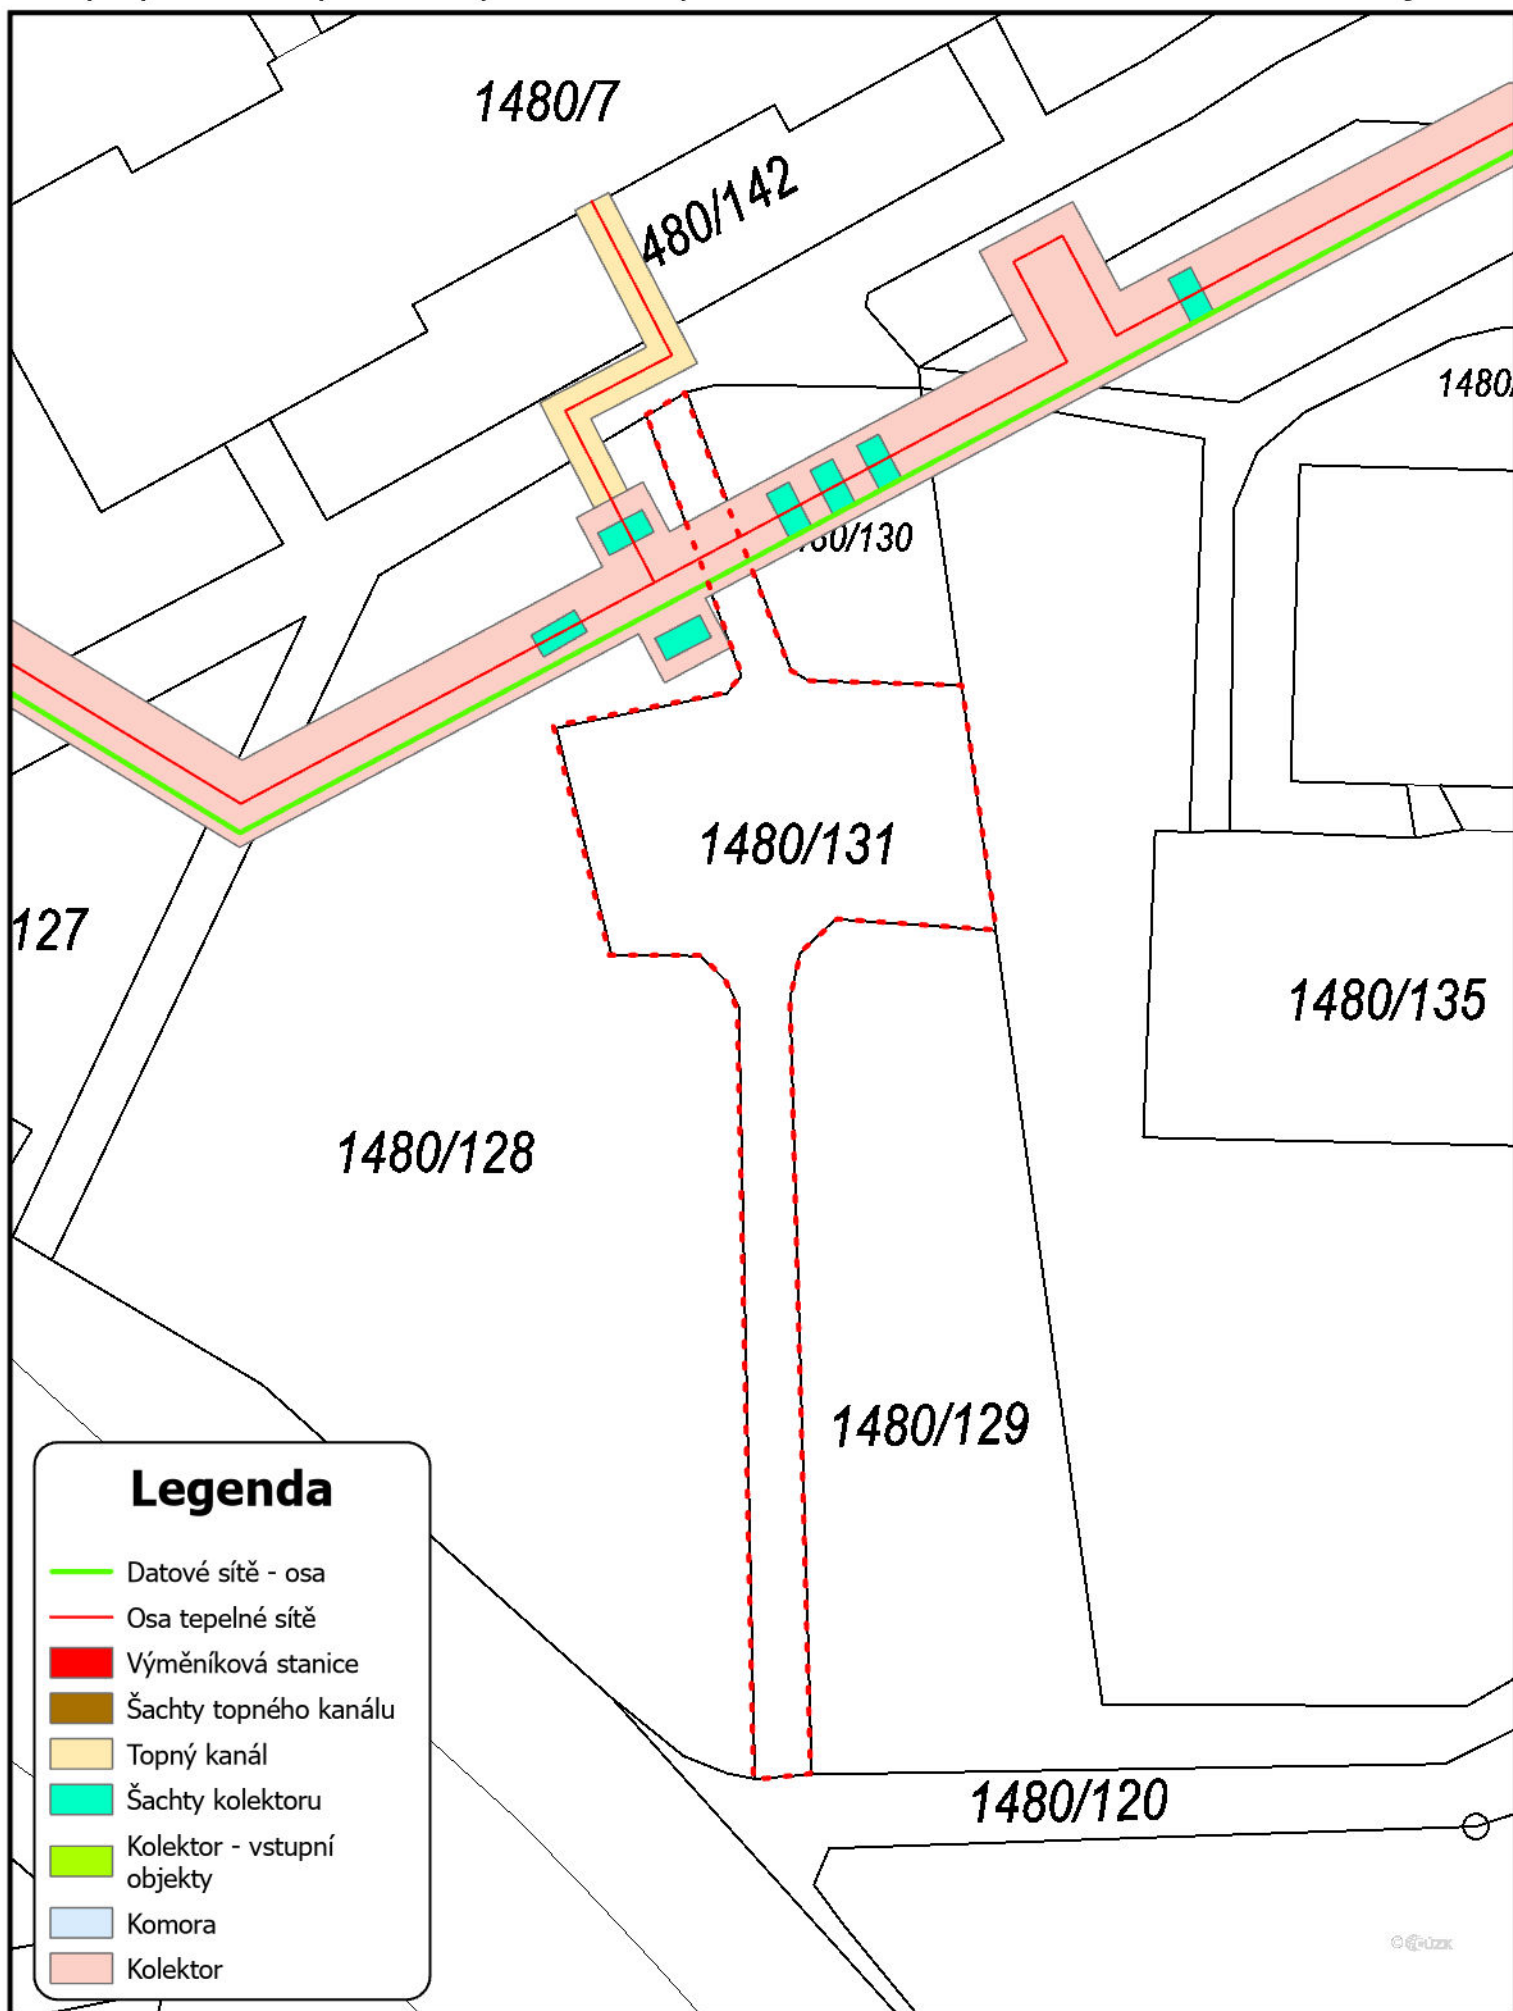


Měřítko: 1:300

metrů 0 2,5 5 10

k.ú.Krásné Březno, ul.Přemyslovců, ppč. 1480/131





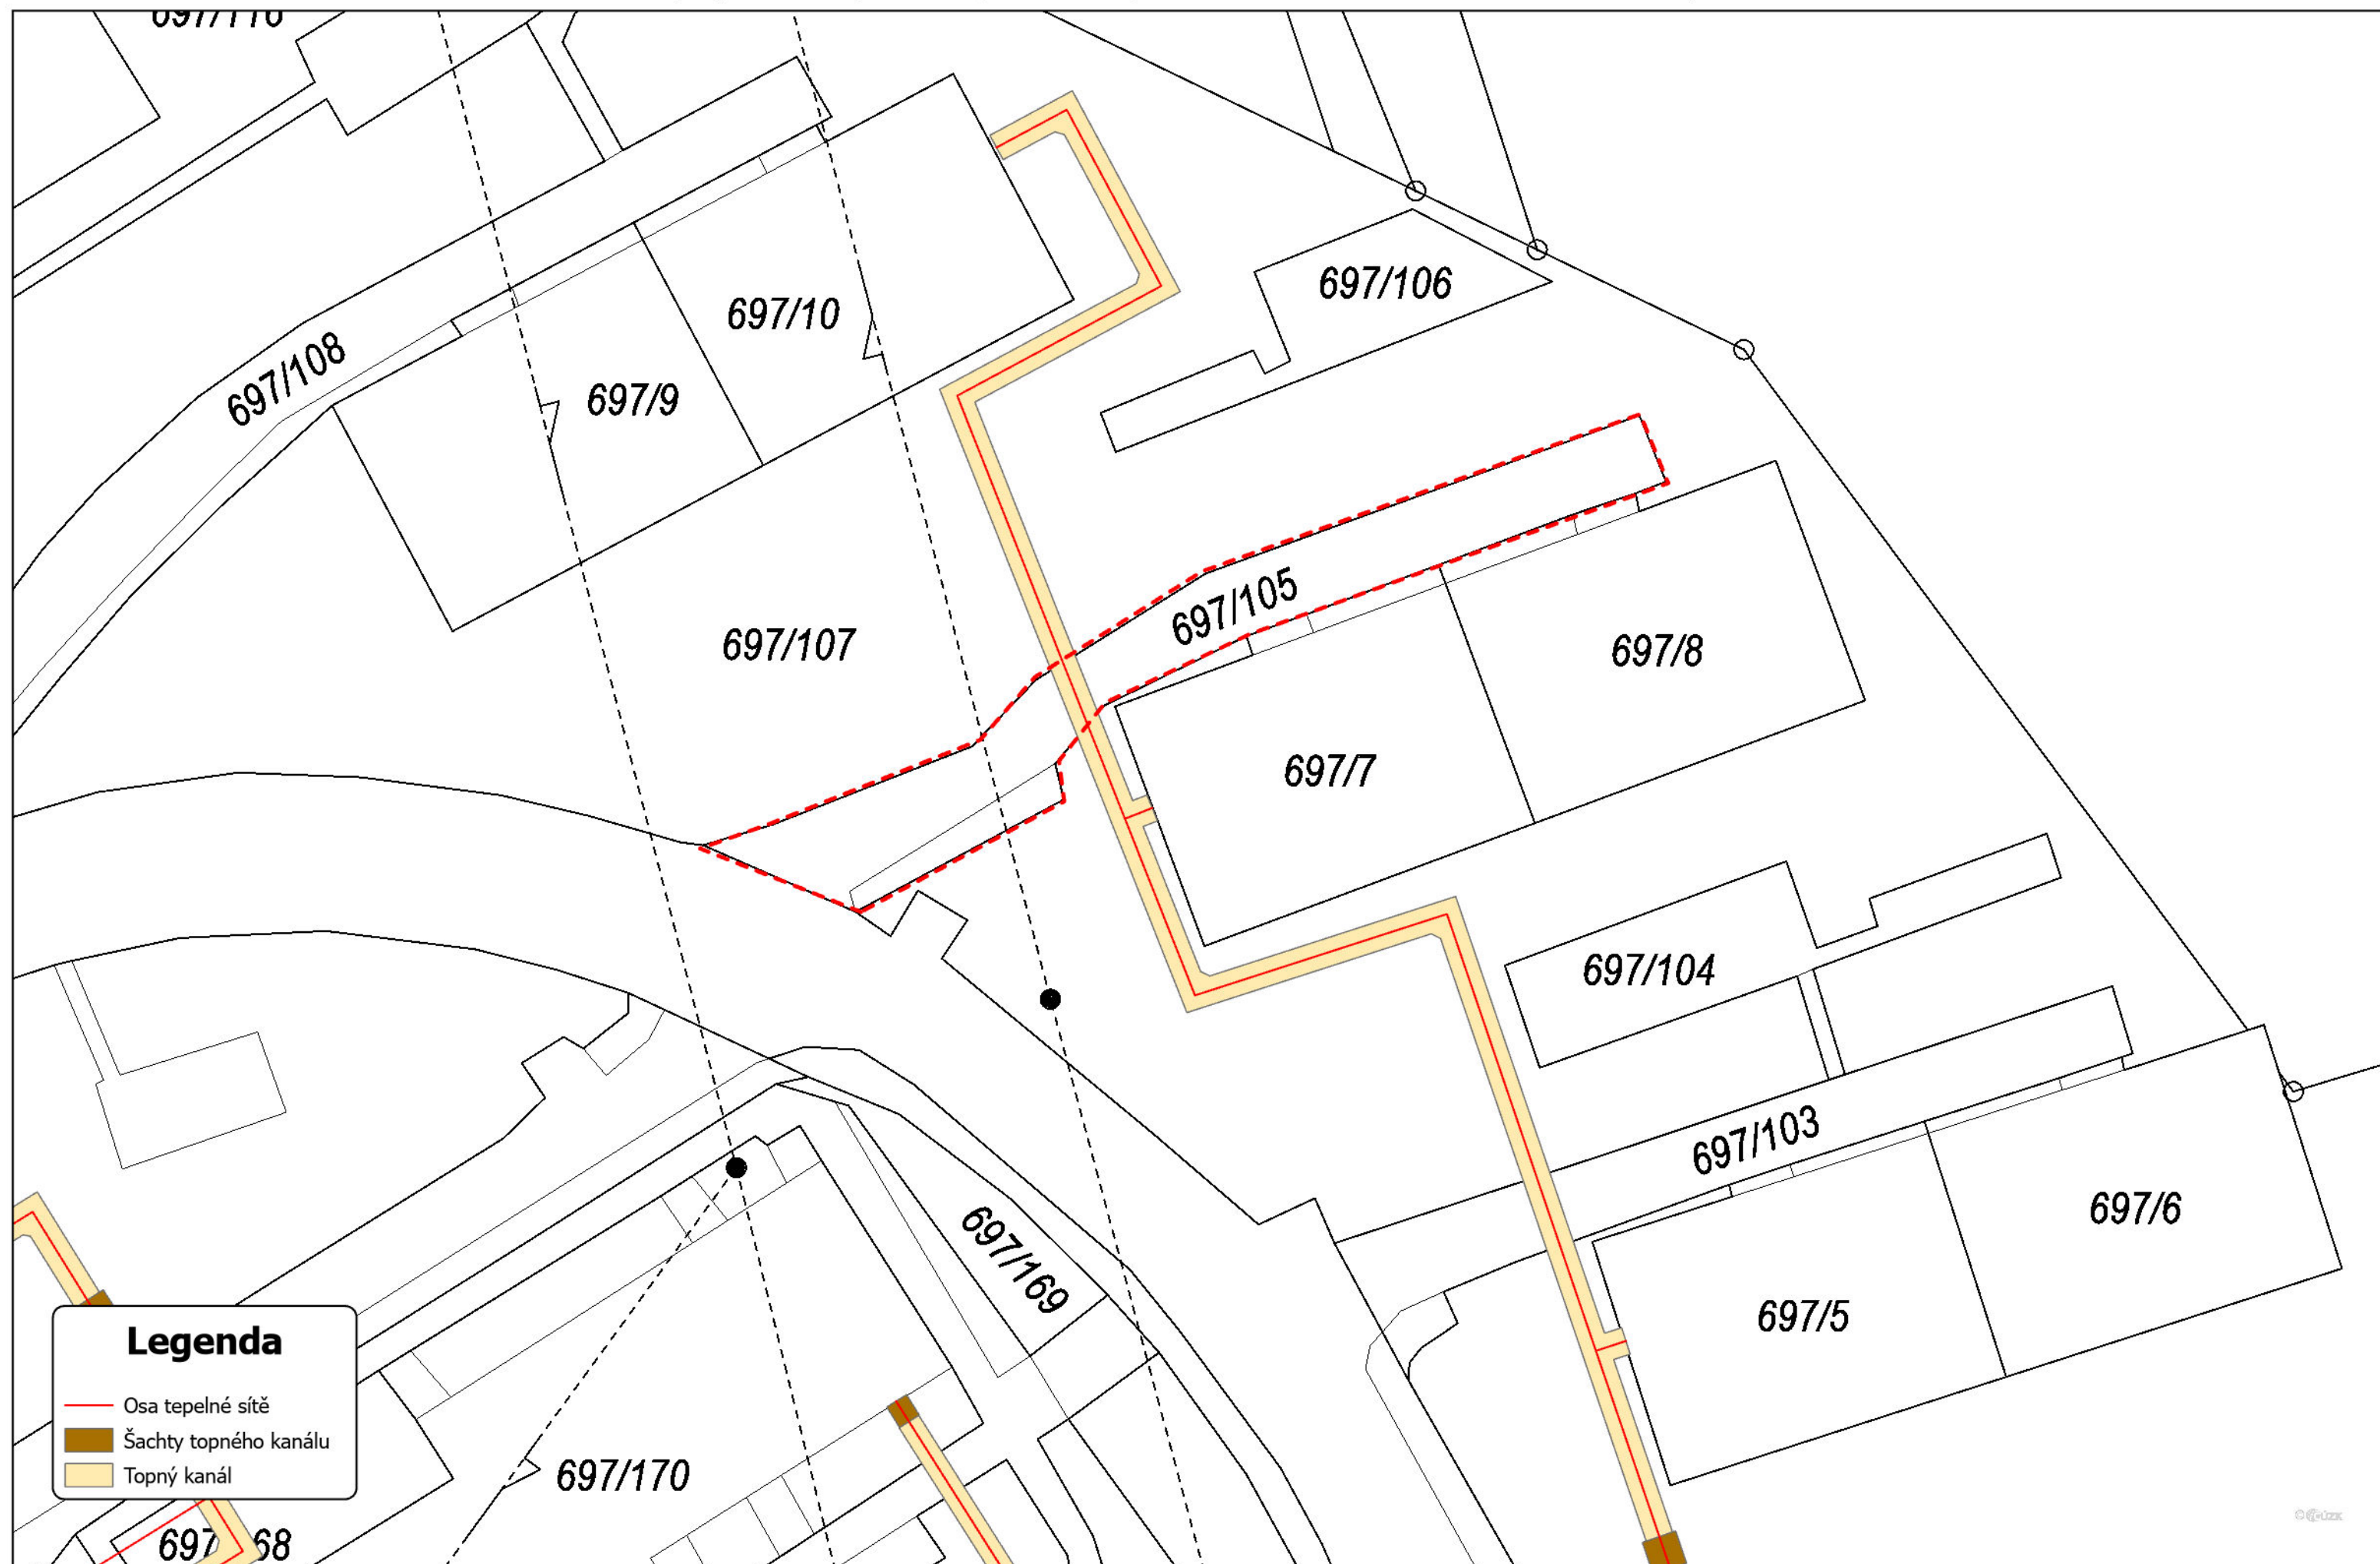

### Legenda

- Osa tepelné sítě
- Šachty topného kanálu
- Topný kanál