




ZÁMEČNICKÉ VÝROBKY

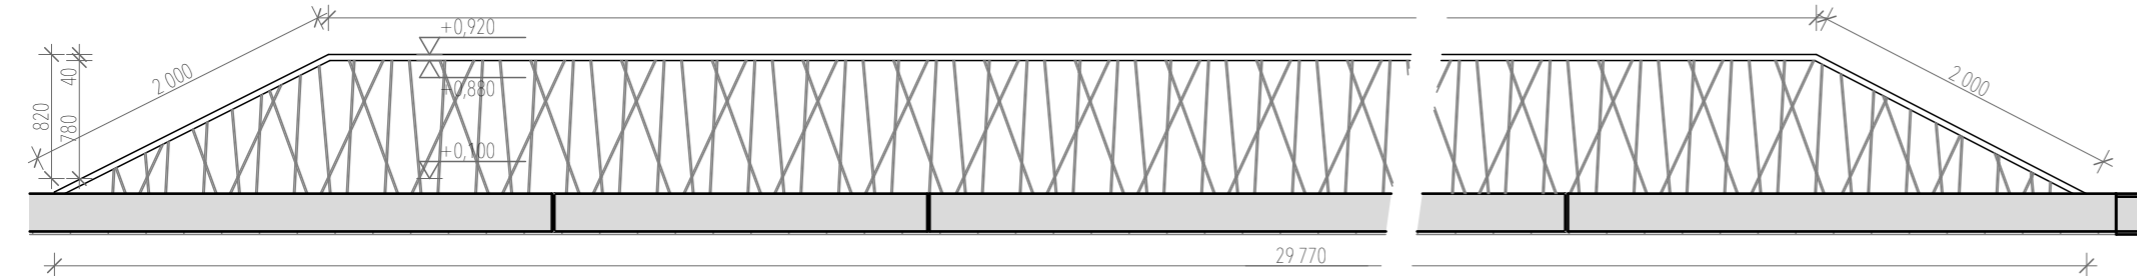


ZÁBRADLÍ Z-02

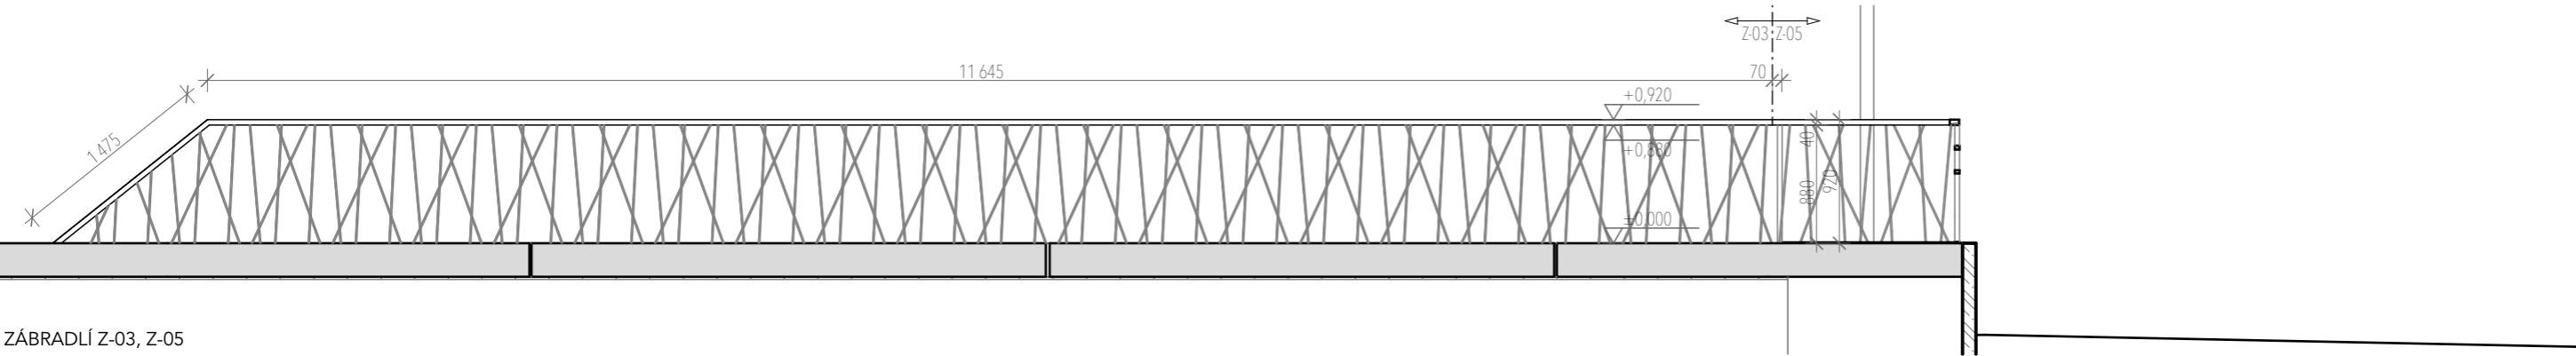


ZÁBRADLÍ Z-03, Z-05

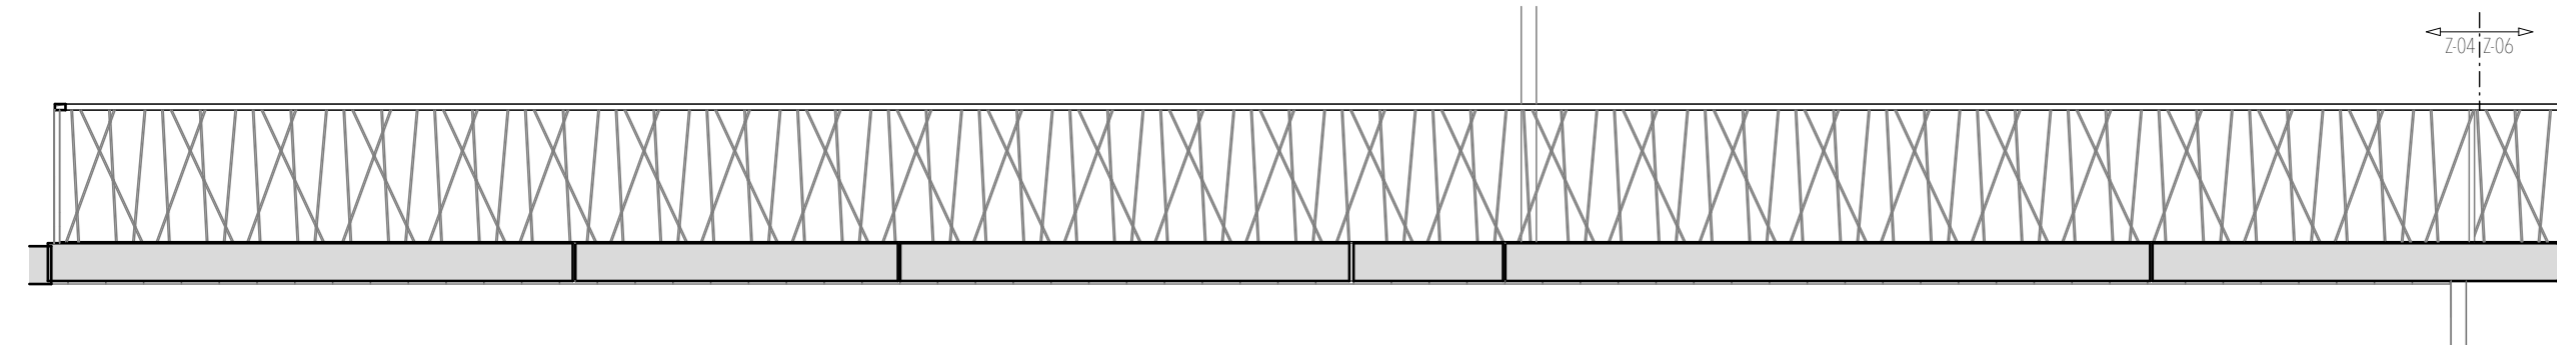



ZÁBRADLÍ Z-04

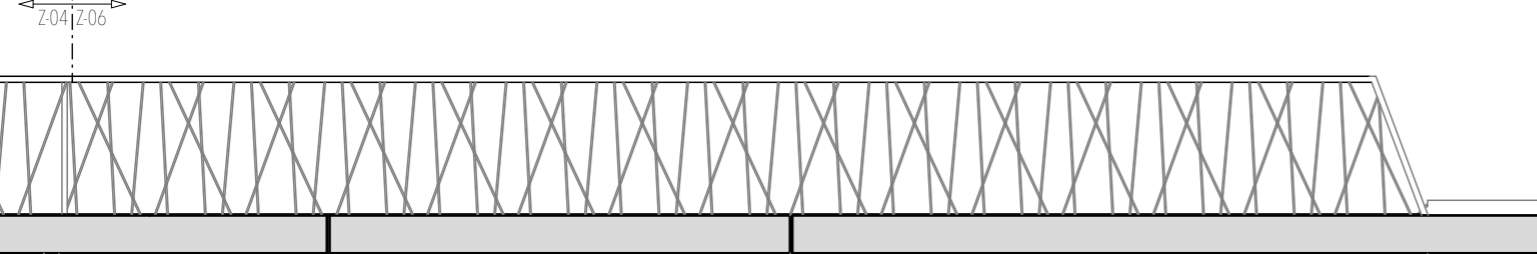

ZÁBRADLÍ Z-06

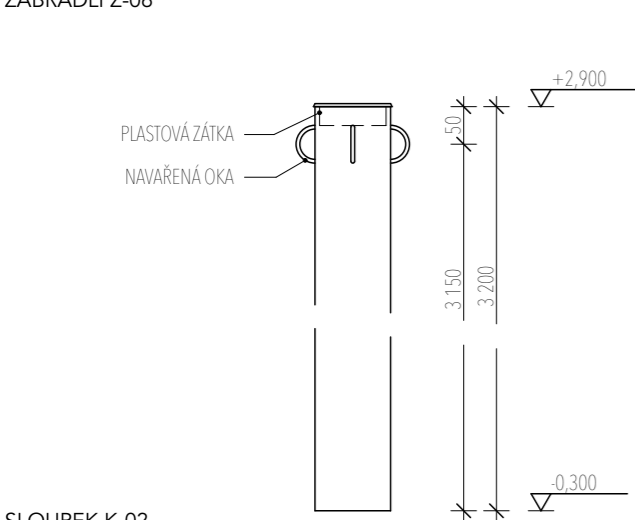

SLOUPEK K-02

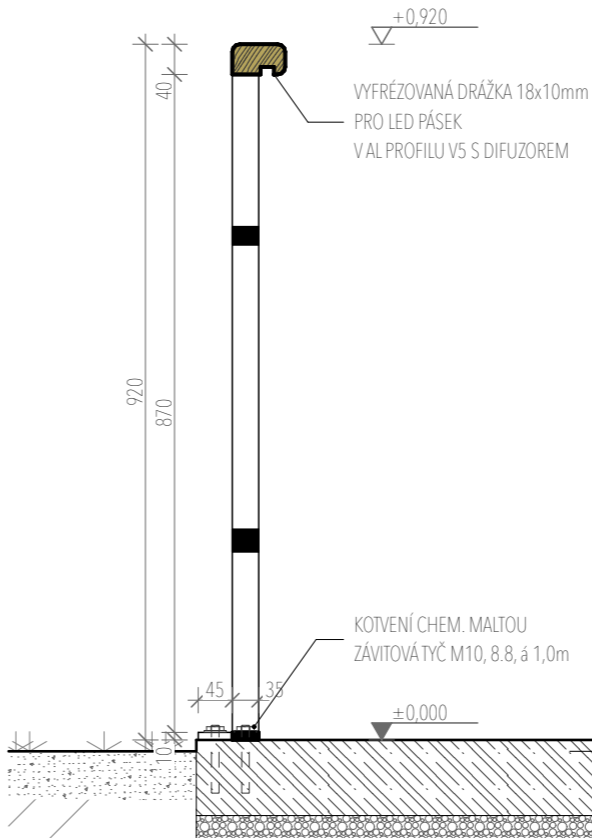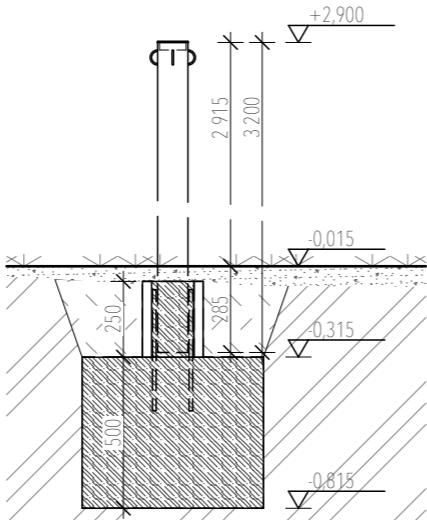

POZNÁMKA:	Chybějící kóty neodměřovat z výkresu a dotázat se. Všechny rozměry kontrolovat průběžně na stavbě. Jakékoliv nejasnosti a rozpory mezi výkresy nutno projednat s autorem.		
VÝŠKOVÝ SYSTÉM:	BpV	Souřadný systém:	JTSK
	±0,000 RELAT. =	stáv. konstrukce	
	KÓTOVÁNO V MILIMETRECH, VÝŠKOVÉ KÓTY V METRECH		
		RAZÍTKO, PODPIS, DATUM	
VYPRACOVAL:	Ing.arch. Daniel Zygula Příbram 128, Verneřice-407 25 ČKAIT: 0402721 +420 728 895 196 zygula@tectum-building.eu		 TECTUM Váš partner v budoucnosti www.tectum-building.eu info@tectum-building.eu
INVESTOR:	DOMOV VELKÉ BŘEZNO příspěvková organizace		Klášteří 2 Velké Březno, 403 23
AKCE:	PŘÍSTAVBA RECEPCE, ZASTŘEŠENÍ TERASY A ÚPRAVY ATRIA		
ČÍSLO PROJEKTU:	101-23	Klášteří 2, Velké Březno	
STUPEŇ DOKUMENTACE:	DOKUMENTACE PRO STAVEBNÍ ŘÍZENÍ		ARCHITEKTONICKO-STAVEBNÍ
NÁZEV VÝKRESU:	ZÁMEČNICKÉ VÝROBKY		PÁŘE: D.1.1
	ČÁST DOKUMENTACE:		
	A3=2xA4	10/2023	1:50, 1:10, 1:25
		ČV:	06