
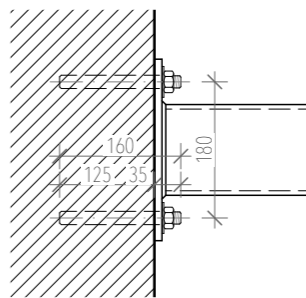
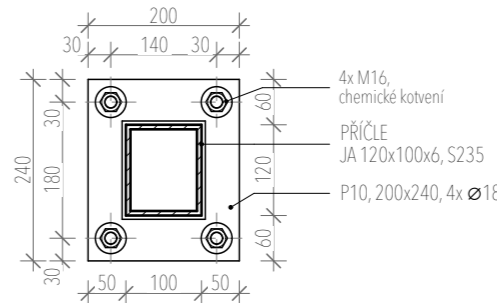
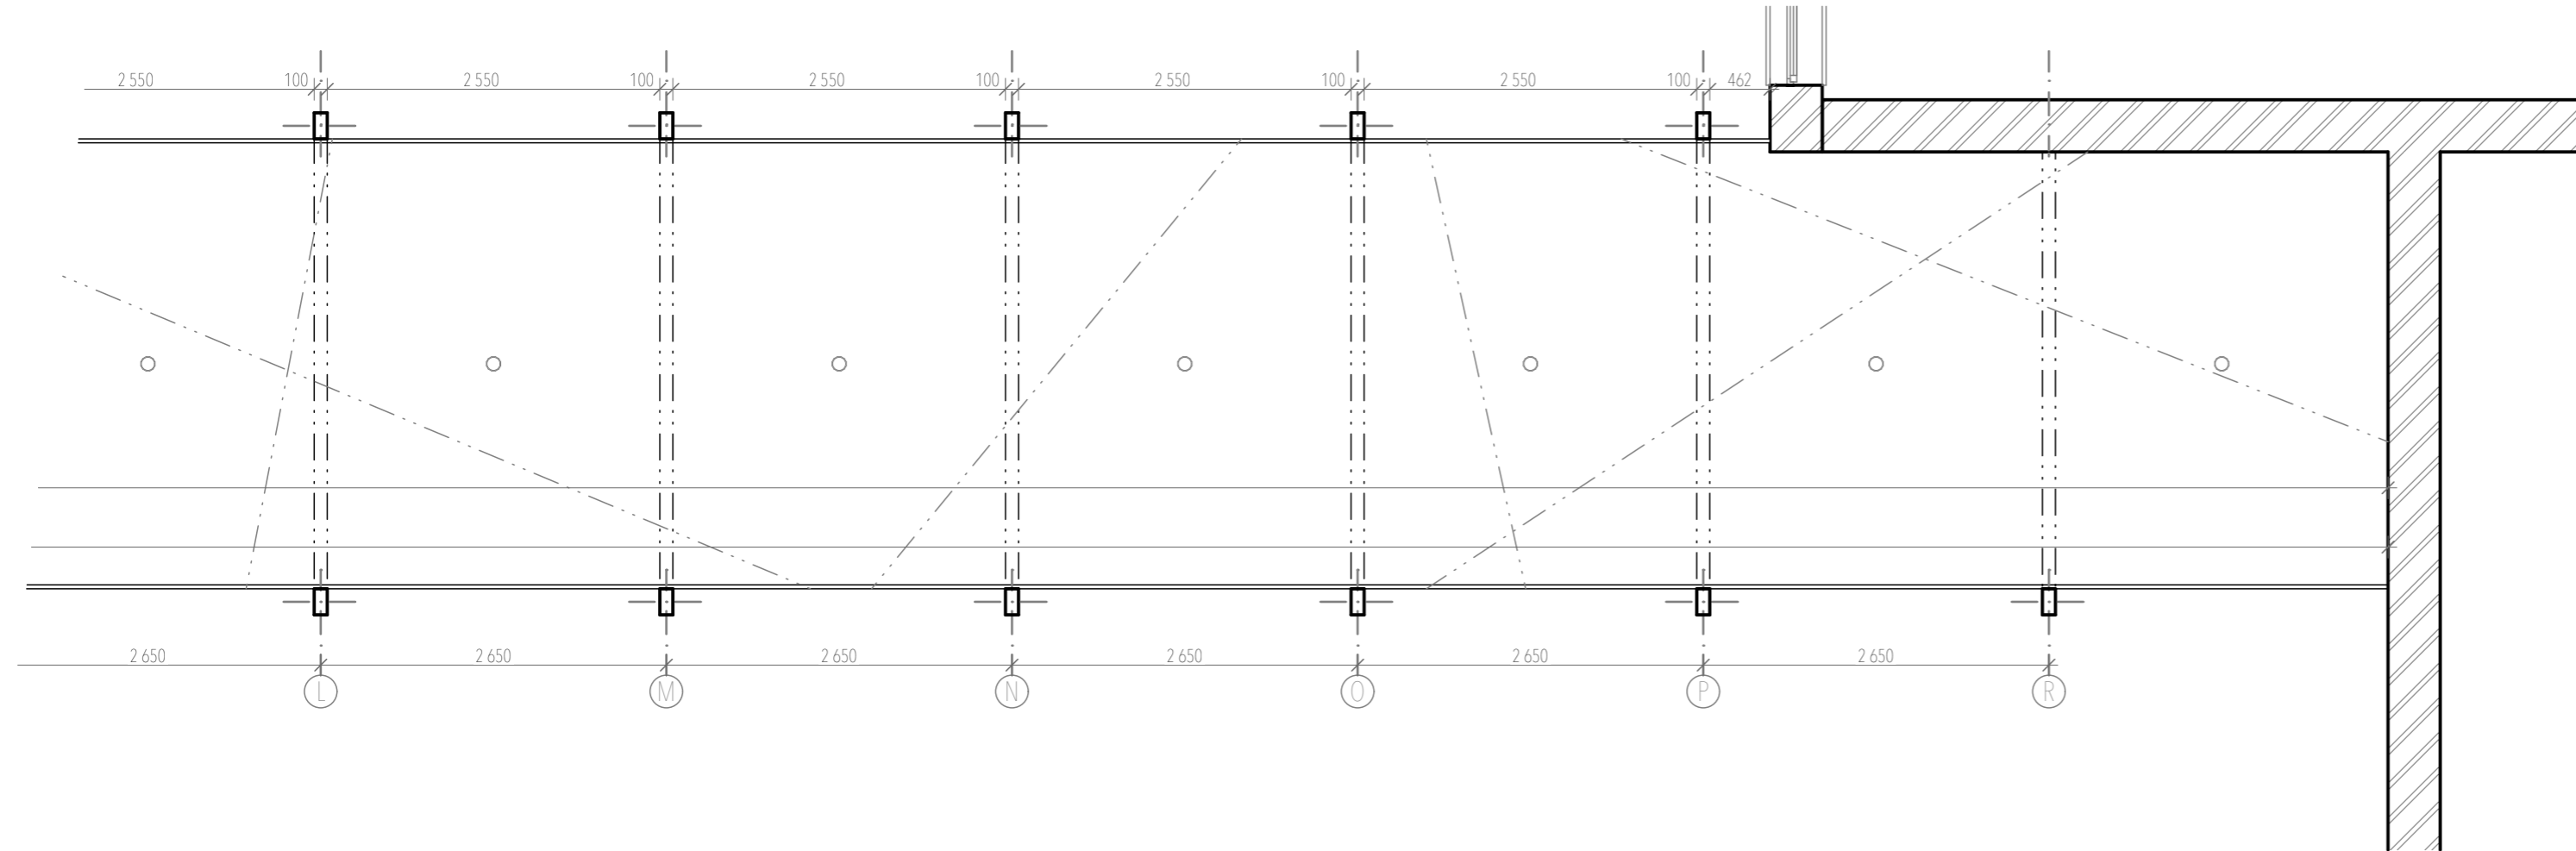


ZASTŘEŠENÍ SPOJ. TERASY

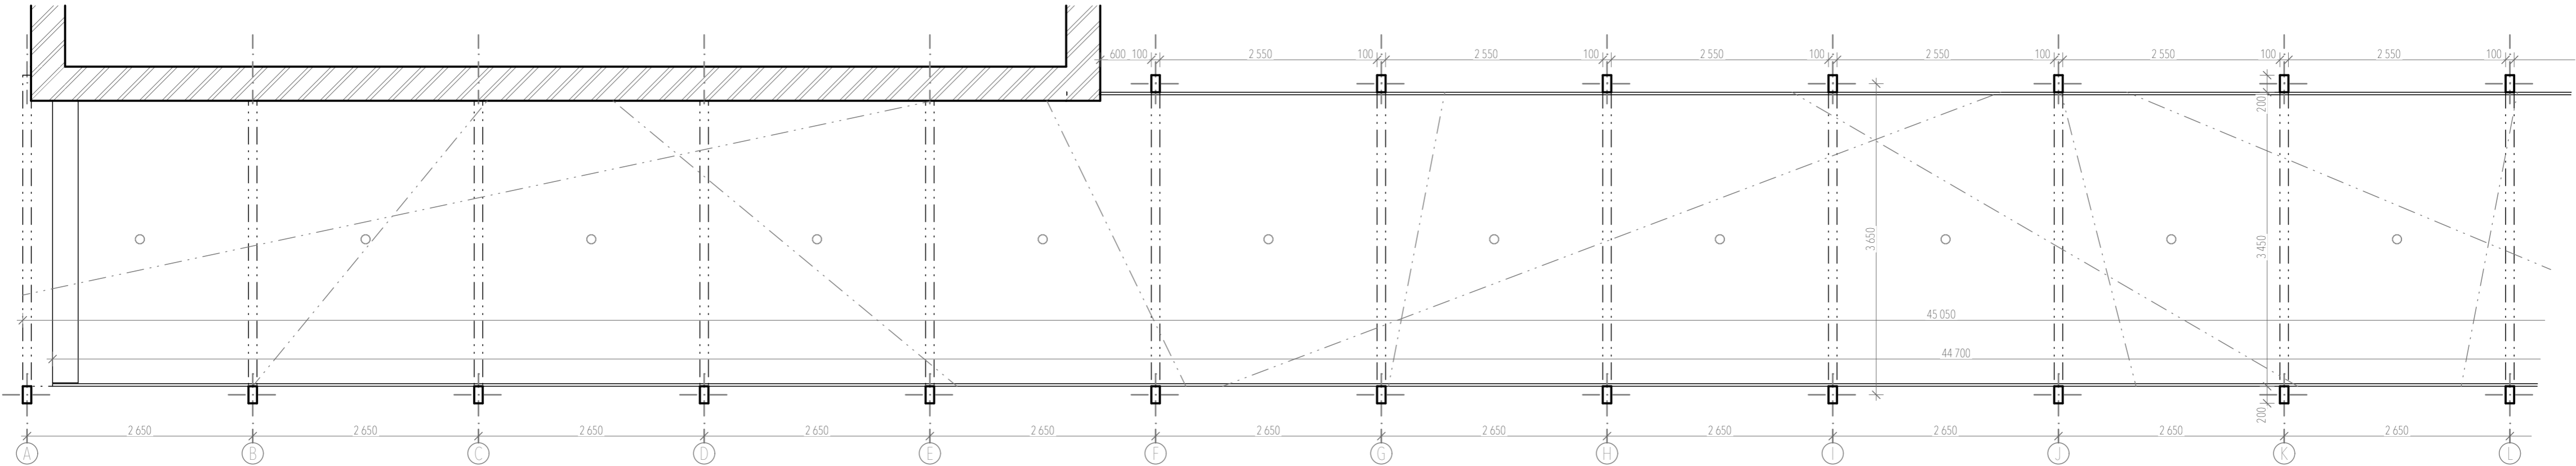

POZNÁMKA:
Chybějící kóty neodměřovat z výkresu a dotázat se.
Všechny rozměry kontrolovat průběžně na stavbě.
Jakékoliv nejasnosti a rozpory mezi výkresy nutno
projednat s autorem.

VÝŠKOVÝ SYSTÉM: BpV Souladný systém: JTSK
±0,000 RELAT. = stáv. konstrukce
KÓTOVANO V MILIMETRECH, VÝŠKOVÉ KÓTY V METRECH

VYPRACOVAL: Ing.arch. Daniel Zygula
Příbram 128, Verneřice 407 25
ČKAIT: 0402721
+420 728 895 196
zygula@tectum-building.eu

TECTUM
"Dáš postavení a budování!"

www.tectum-building.eu
info@tectum-building.eu

INVESTOR: DOMOV VELKÉ BŘEZNO
příspěvková organizace Klášterní 2
Velké Březno, 403 23

AKCE: PŘÍSTAVBA RECEPCE, ZASTŘEŠENÍ TERASY A
ÚPRAVY ATRIA

ČÍSLO PROJEKTU: 101-23 Klášterní 2, Velké Březno

STUPEŇ DOKUMENTACE: DOKUMENTACE PRO STAVEBNÍ ŘEZENÍ ARCHITEKTONICKO-STAVEBNÍ I PÁŘE:

NÁZEV VÝKRESU: ZASTŘEŠENÍ SPOJ. TERASY ČÁST DOKUMENTACE: D.1.1

A3=2x44 10/2023 1:50, 1:10 cv. 02