


MAGISTRÁT  
MĚSTA ÚSTÍ NAD LABEM  
Odbor územního plánování  
a stavebního řádu  
-4-

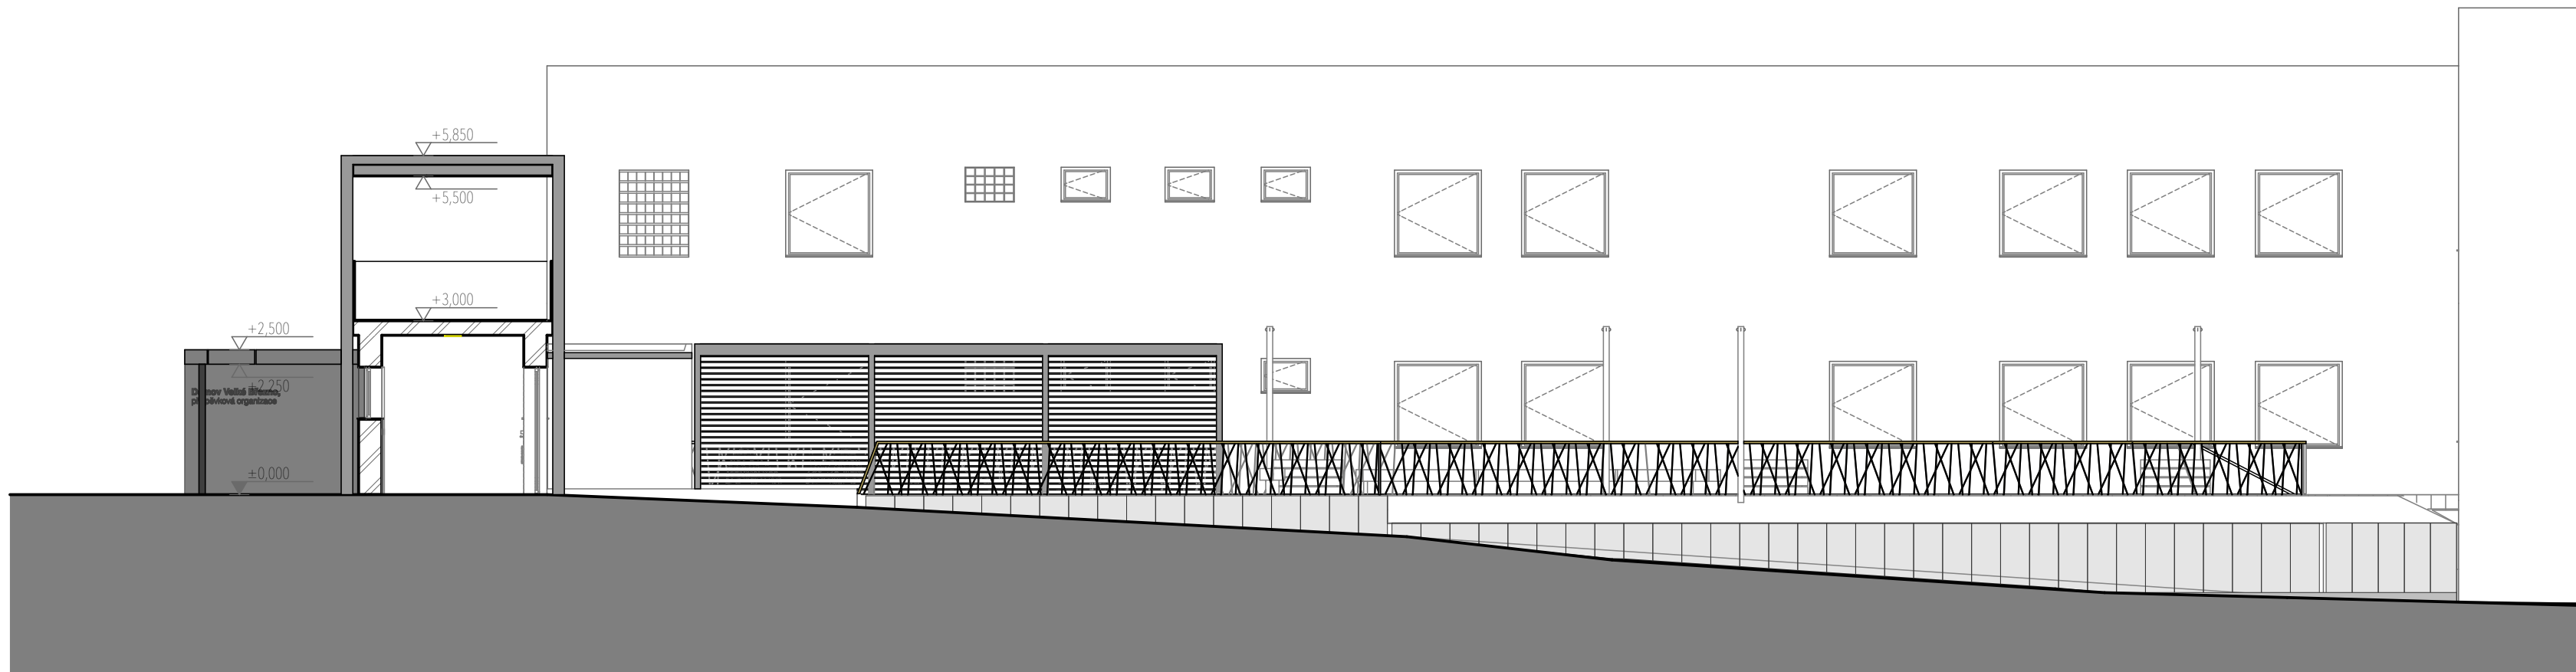

POZNÁMKA:  
Chybějící kóty neodměřovat z výkresu a dotázat se.  
Všechny rozměry kontrolovat průběžně na stavbě.  
Jakékoliv nejasnosti a rozpory mezi výkresy nutno  
projednat s autorem.

VÝŠKOVÝ SYSTÉM: BpV Souladný systém: JTSK  
±0,000 RELAT. = stáv. konstrukce  
KÓTOVANO V MILIMETRECH, VÝŠKOVÉ KÓTY V METRECH

VYPRACOVAL: Ing.arch. Daniel Zygula  
Příbram 128, Verneřice 407 25  
ČKAIT: 0402721  
+420 728 895 196  
zygula@tectum-building.eu

TECTUM  
Děsí podnikatelské a řemeslnické

www.tectum-building.eu  
info@tectum-building.eu

INVESTOR: DOMOV VELKÉ BŘEZNO  
příspěvková organizace

Klášteří 2  
Velké Březno, 403 23

AKCE: PŘÍSTAVBA RECEPCE, ZASTŘEŠENÍ TERASY A

ÚPRAVY ATRIA

ČÍSLO PROJEKTU: 101-23

Klášteří 2, Velké Březno

STUPEŇ DOKUMENTACE: DOKUMENTACE PRO STAVEBNÍ ŘEZENÍ

ARCHITEKTONICKO-STAVEBNÍ | PÁŘE:

NÁZEV VÝKRESU: POHLEDY

D.1.1

A3=2x A4 10/2023 1:100 ČV. 05