KOORDINAČNÍ SITUACE

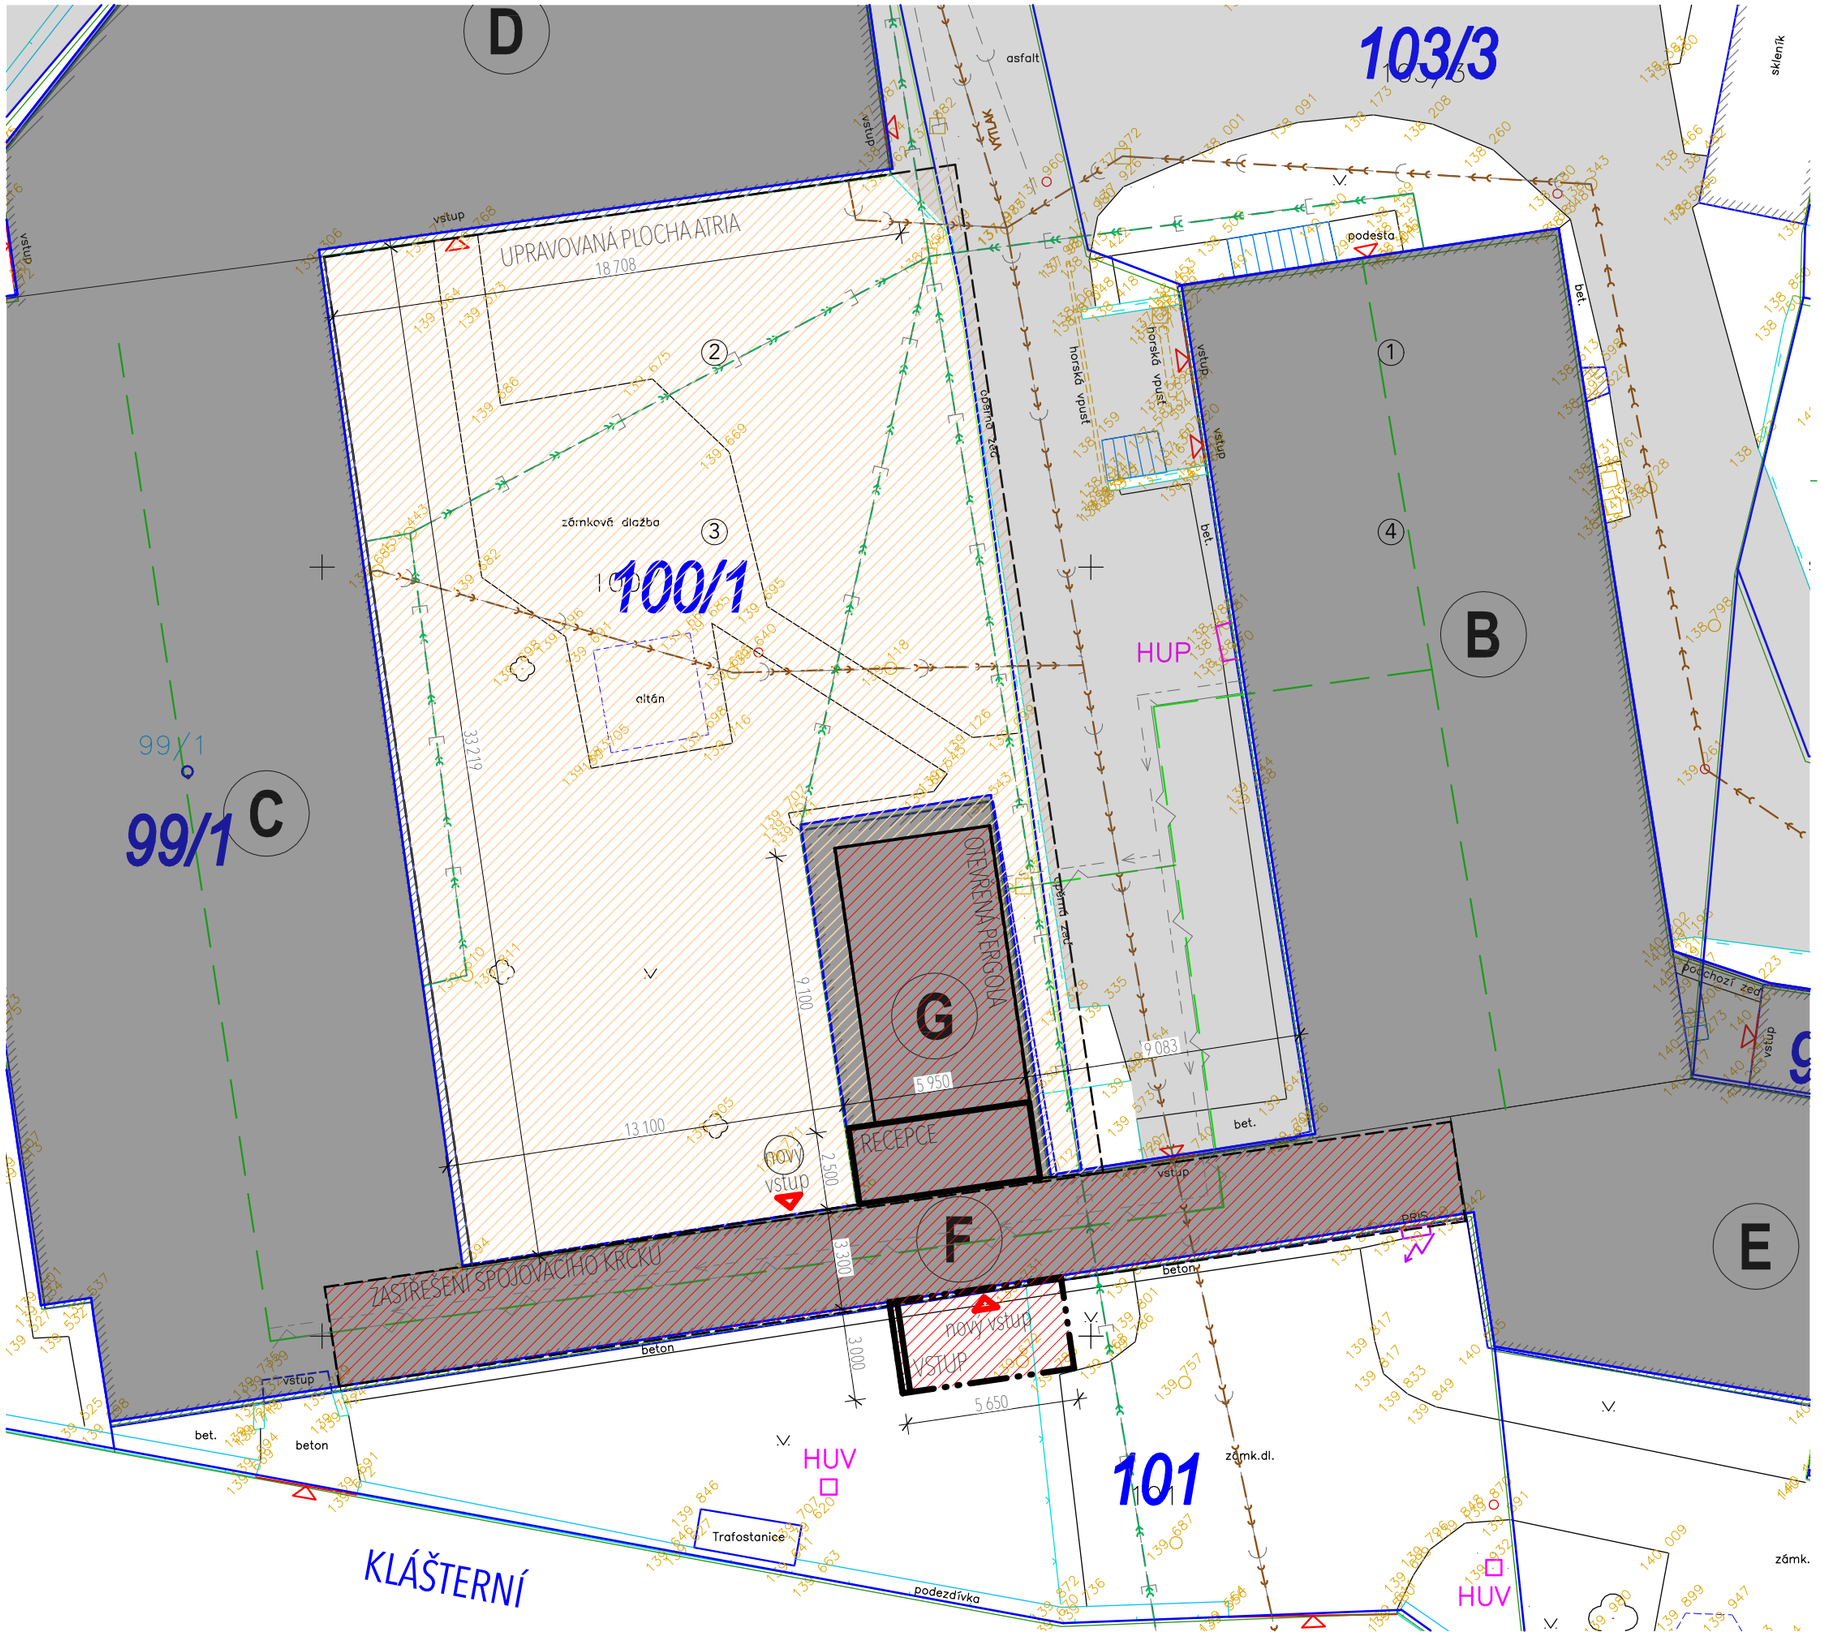

DEŠŤOVÁ KANALIZACE

SPLAŠKOVÁ KANALIZACE

OSA POZEMN. KOLEKTORU

HRANICE KN

STÁVAJÍCÍ OBJEKTY

ŘEŠENÉ ÚZEMÍ

NAVRŽENÉ STAVEBNÍ OBJEKTY

POZNÁMKA : Chybějící kóty neodměřovat z výkresu a dotázat se. Všechny rozměry kontrolovat průběžně na stavbě. Jakékoliv nejasnosti a rozpory mezi výkresy nutno projednat s autorem.

VÝŠKOVÝ SYSTÉM: BpV Souřadný systém: JTSK

±0,000 RELAT. = stáv. konstrukce

KÓTOVÁNO V MILIMETRECH, VÝŠKOVÉ KÓTY V METRECH

Ing. arch. DANIEL ZYGULA
Autorizovaný inženýr pro pozemní stavby
ČKAIT - 0402721

RAZÍTKO, PODPIS, DATUM

VYPRACOVAL : Ing.arch. Daniel Zygula
Příbram 128, Verneřice-407 25
ČKAIT: 0402721
+420 728 895 196
zygula@tectum-building.eu
TECTUM
Váš partner u budování!
www.tectum-building.eu
info@tectum-building.eu

INVESTOR : DOMOV VELKÉ BŘEZNO příspěvková organizace, Klášterní 2, Velké Březno, 403 23

AKCE : PŘÍSTAVBA RECEPCE, ZASTŘEŠENÍ TERASY A ÚPRAVY ATRIA
Klášterní 2, Velké Březno

ČÍSLO PROJEKTU : 101-23

STUPEŇ DOKUMENTACE : DOKUMETACE PRO STAVEBNÍ ŘÍZENÍ

NÁZEV VÝKRESU : KOORDINAČNÍ SITUCE

SITUACE : C

PARÉ :

ČÁST DOKUMNTACE :

A3=2xA4 | 10/2023 | 1:200 | Č.V.: 02

A3 = 2xA4 h / b = 420.0 / 297.0 (0.125m²)