


ULOŽENÍ NAD HLADINOU SPODNÍ VODY

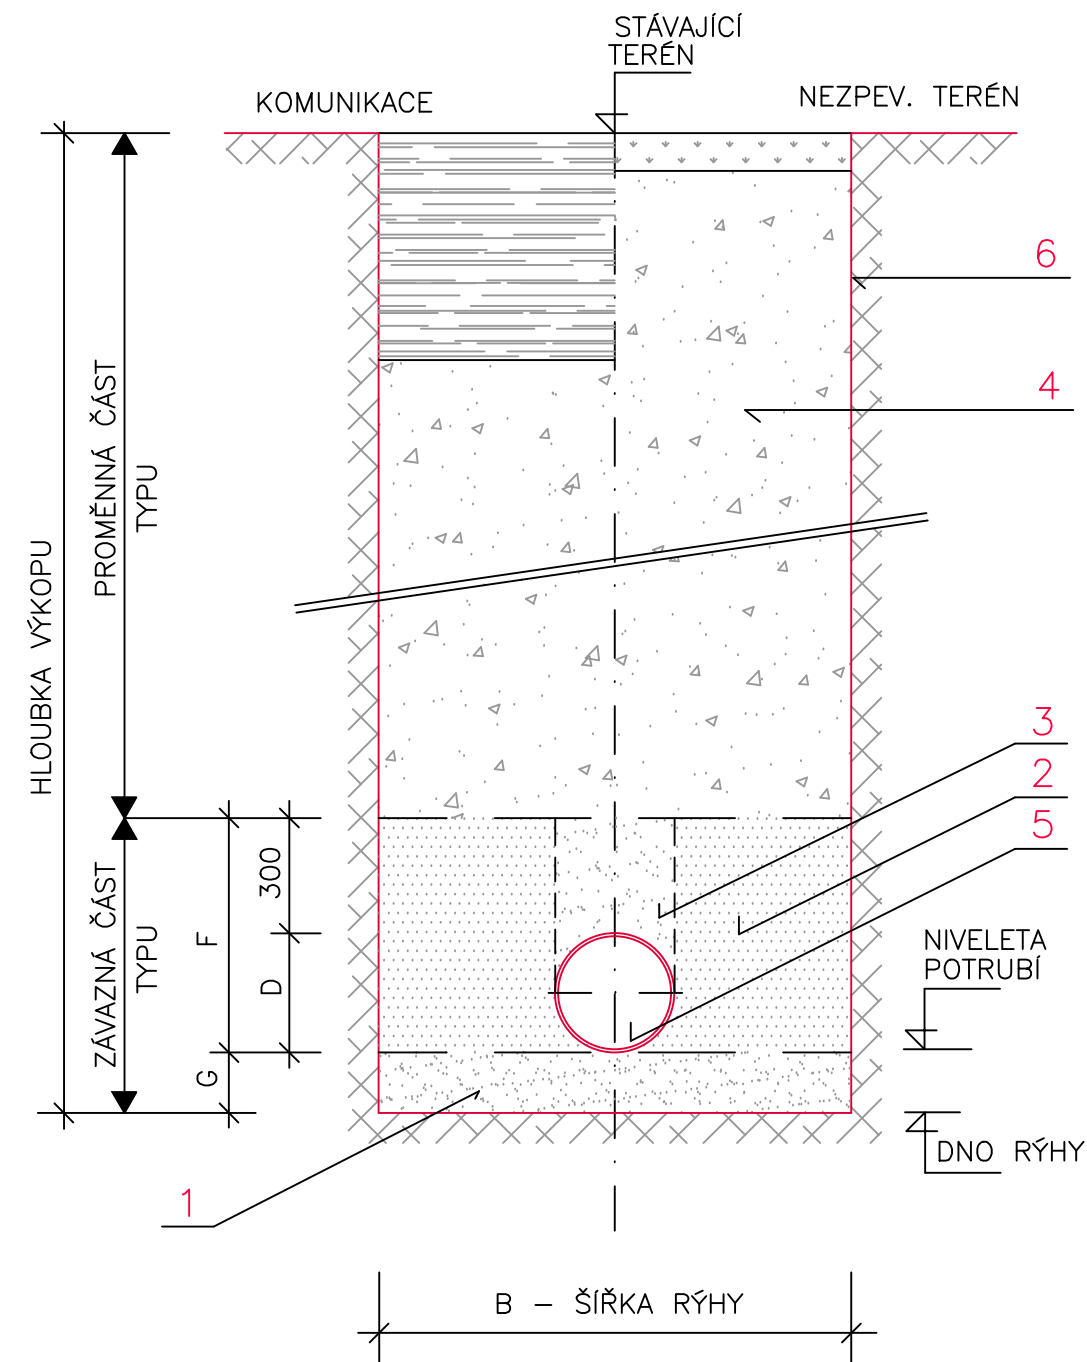

TABULKA ROZMĚRŮ

PROFIL POTRUBÍ DN – D x d (mm)	ŠÍŘKA RÝHY B (mm)	VÝŠKA OBSYPU F (mm)	VÝŠKA LOŽE G (mm)
DN150 – 160x4,5	800	425	150
DN200 – 200x5,9	900	500	155
DN250 – 250x7,3	900	550	155
DN300 – 315x9,7	900	600	155

LEGENDA

- PÍSKOVÉ LOŽE POD POTRUBÍM
- HUTNĚNÝ OBSYP POTRUBÍ ŠTĚRKOPÍSKEM
ZRNA MAX 20mm, HUTNĚNÝ PO 15cm
- NEHUTNĚNÁ ČÁST OBSYPU
- ZÁSYP HUTNĚNÝM VÝKOPKEM (V KOMUNIKACI ŠTĚRKOPÍSKEM,
POPŘ. DOBŘE ZHUTNITELNOU ZEMINOU)
- TROUBY PVC
- PAŽENÍ RÝHY
- ŠTĚRKOVÉ LOŽE PRO DRENÁŽ, FRAKCE 16–32mm (8–16mm)
- ŠTĚRKOPÍSKOVÁ VRSTVA
- NETKANÁ GEOTEXTILIE (400g/m)
- ŠTĚRKOPÍSKOVÁ VRSTVA, ZRNA DO 10mm (NEBO PÍSEK)

0,000 = 167,100 m n.m., B.p.v./SOUŘADNICOVÝ SYSTÉM S-JTSK

ZOOLOGICKÁ ZAHRADA ÚSTÍ NAD LABEM, PŘÍSPĚVKOVÁ ORGANIZACE, DRAŽDANSKÁ 23, 400 07, ÚSTÍ NAD LABEM			
PAVILON PRO STAROSVĚTSKÉ PRIMÁTY "KONŽSKÝ PRALES"			
STUPEŇ:		DOKUMENTACE PRO VYDÁNÍ POVOLENÍ STAVBY	
AUTOŘI:			
MARTIN HUDEC, MARCHD ING. ARCH. LUKÁŠ KLOZ ING. JIŘÍ DRTEL ING. ARCH. ADÉLA JANÁKOVÁ			
ČÁST:		STAVEBNÍ A INŽENÝRSKÝ OBJEKT:	
D.2 INŽENÝRSKÉ OBEJKTY		IO 02	
VEDOUCÍ PROJEKTANT: MARTIN HUDEC, MARCHD		FIRMA: Versum architekti, s.r.o. Vrchlického sad 1894/4 602 00 Brno IČ: 11791080 DIČ: CZ11791080	
ZODPOVĚDNÝ PROJEKTANT: MARTIN HUDEC, MARCHD			
VYPRACOVAL: ING. PAVEL STAVJANÍK			
KONTROLOVAL: MARTIN HUDEC, MARCHD			
NÁZEV VÝKRESU:		DATUM: 2025	
PŘÍČNÝ ŘEZ		MĚŘÍTKO: 1:20	
		PARÉ:	ČÍSLO VÝKRESU: D.1.2.B.04