



DROBNÁ ARCHITEKTURA, VYHLÍDKA V.1 - ŘEZ F-F' - M1:75

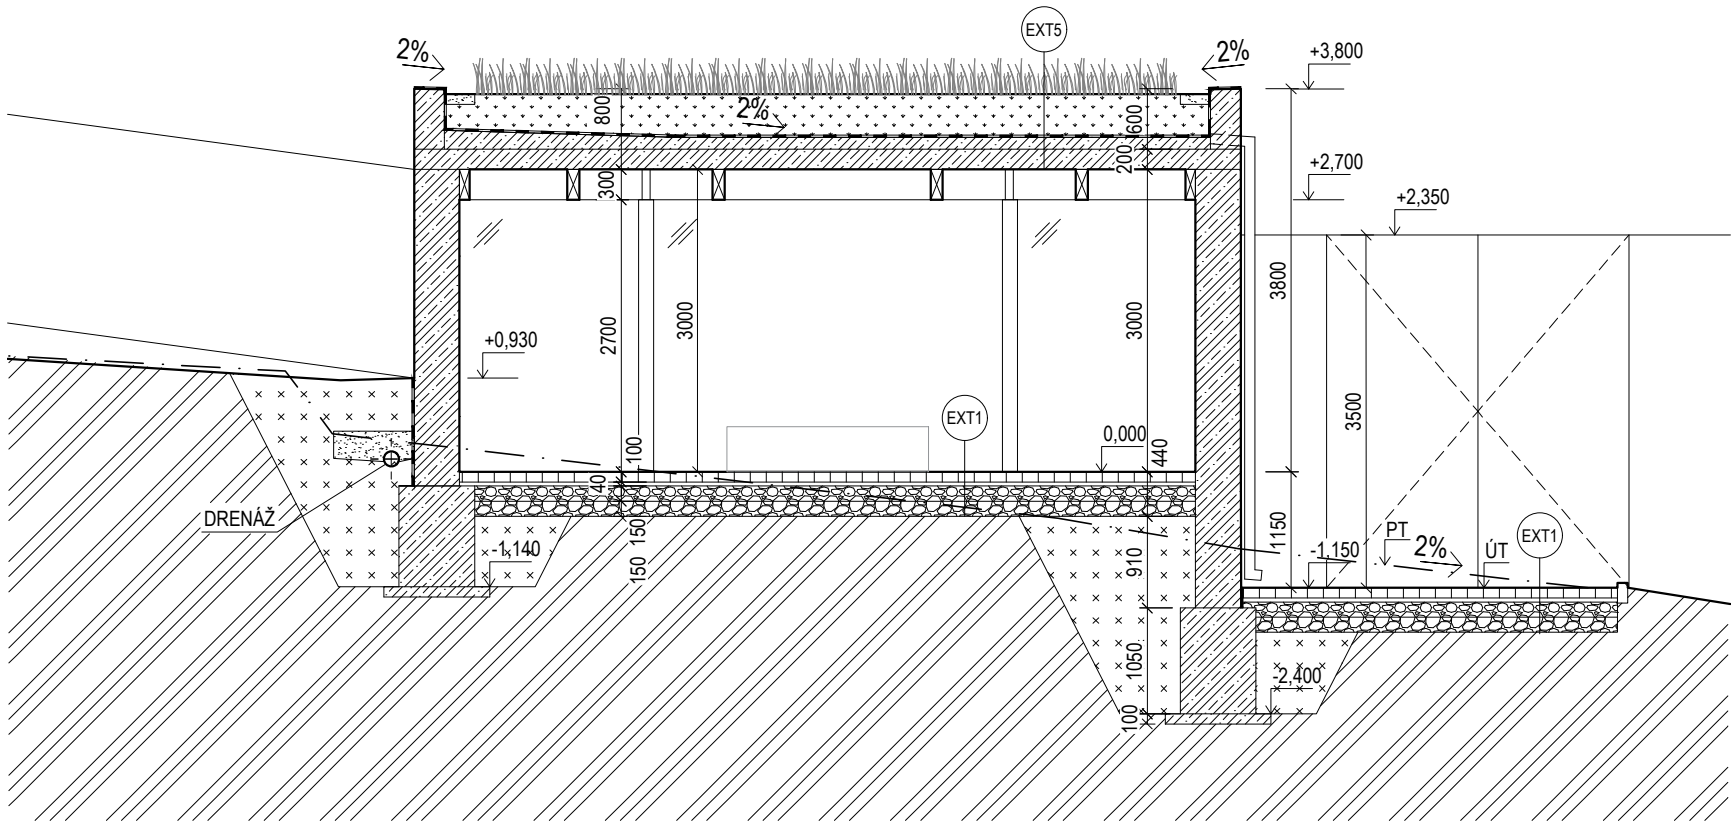

LEGENDA MATERIÁLŮ

- NOVĚ NAVRŽENÉ KONSTRUKCE
- FIXNÍ ZASKLENÍ
- PROBARVENENÉ ŽELEZOBETONOVÉ KONSTRUKCE
- PROSTÝ BETON
- VEGETAČNÍ SUBSTRÁT
- HUTNĚNÝ ŠTĚRK
- ROSTLÁ ZEMINA
- PRANÉ KAMENIVO
- HUTNĚNÁ ZEMINA
- PROBARVENENÉ ŽELEZOBETONOVÉ KONSTRUKCE V POHLEDU
- PRVKY DŘEVĚNÉ KONSTRUKCE
- DŘEVĚNÁ VÝPLŇ
- MOBILIÁŘ

DROBNÁ ARCHITEKTURA, VYHLÍDKA V.1 - ŘEZ G-G' - M1:75

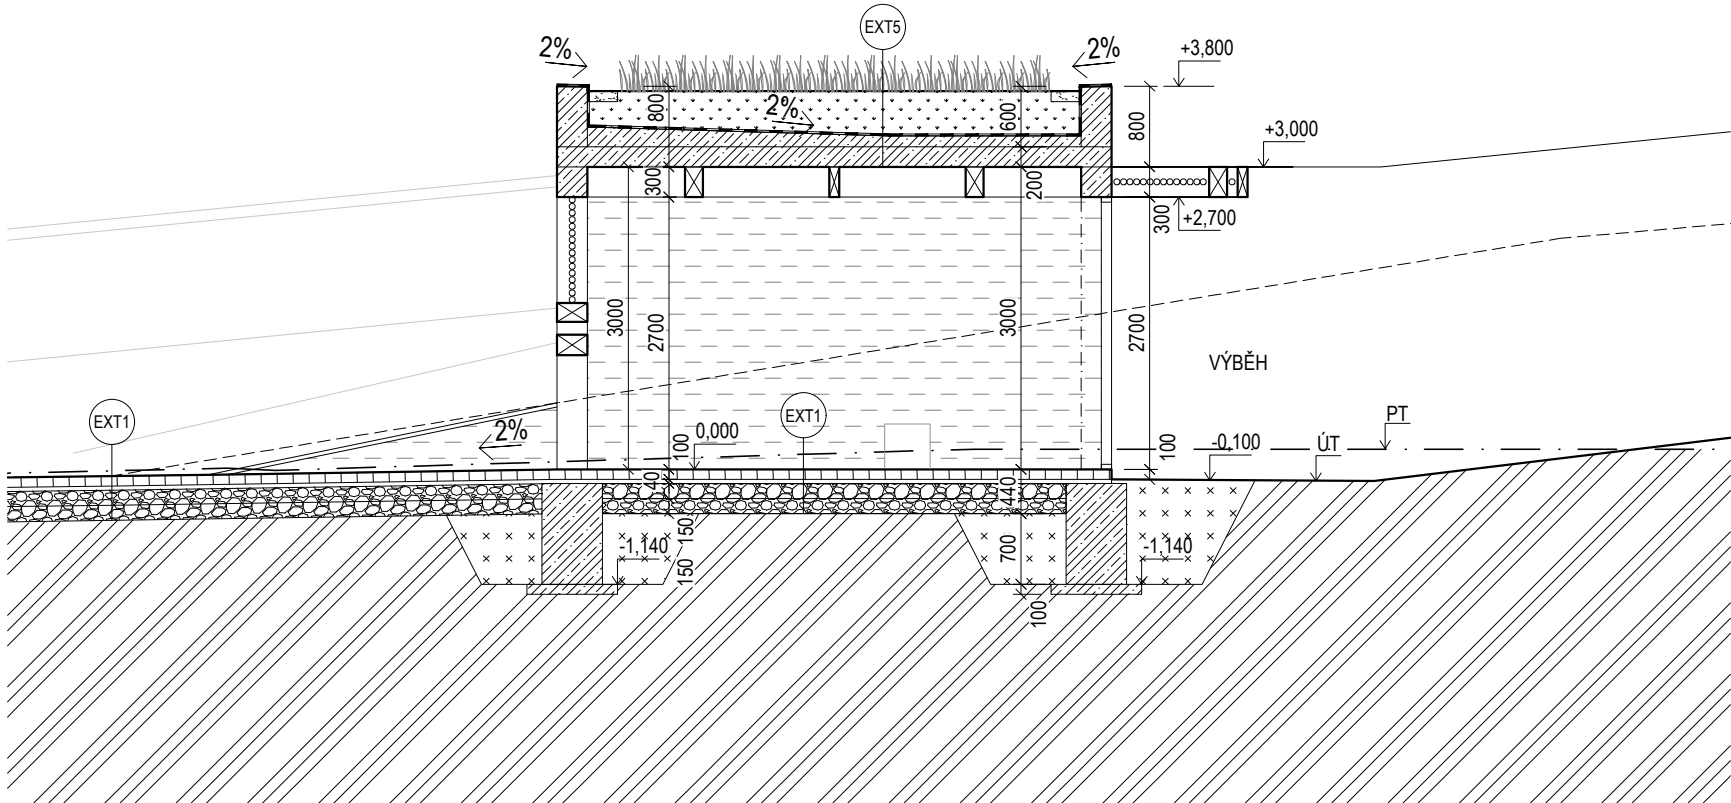

- VYHOTOVENO NA PODKLADU: I. VÝŠKOPISNÉHO A POLOHOPI SNÉHO GEODETICKÉHO ZAMĚŘENÍ, II. INŽENÝRSKO-GEOLOGICKÉHO PRŮZKUMU, III. RADONOVÉHO POSUDKU, IV. HYDROGEOLOGICKÉHO PRŮZKUMU, V. ARCHITEKTONICKÉ STUDIE "PAVILON PRO STAROSVĚTSKÉ PRIMÁTY "KONŽSKÝ PRALES" ZPRACOVANÉ VERSUM ARCHITEKTI, S.R.O. Z 10/2022, VI. EXISTENCE SÍTÍ; A DALŠÍCH PODKLADŮ. KOMPLETNÍ VÝČET VŠECH PODKLADŮ JE UVEDEN V ČÁSTI A. PRŮVODNÍ LIST, BOD. A.2 SEZNAM VSTUPNÍCH PODKLADŮ. POLOŽKY II. AŽ IV. JSOU PŘÍLOHOU TÉTO DOKUMENTACE JAKO JEJÍ NEDÍLNÁ SOUČÁST.

- NESLOUŽÍ JAKO DOKUMENTACE PRO PROVEDENÍ STAVBY!

- NESLOUŽÍ JAKO DOKUMENTACE PRO VÝBĚR ZHOTOVITELE!

0,000 = 160,560 m n.m., B.p.v./SOUŘADNICOVÝ SYSTÉM S-JTSK

ZOOLOGICKÁ ZAHRADA ÚSTÍ NAD LABEM, PŘÍSPĚVKOVÁ ORGANIZACE, DRÁŽDANSKÁ 23, 400 07, ÚSTÍ NAD LABEM			
PAVILON PRO STAROSVĚTSKÉ PRIMÁTY “KONŽSKÝ PRALES”			
STUPEŇ:		DOKUMENTACE PRO POVOLENÍ STAVBY	
AUTOŘI:			
		MARTIN HUDEC, MARCHD ING. ARCH. LUKÁŠ KLOZ ING. JIŘÍ DRTEL ING. ARCH. ADÉLA JANÁKOVÁ	
ČÁST:		STAVEBNÍ A INŽENÝRSKÝ OBJEKT:	
D.1.1. ARCHITEKTONICKO - STAVEBNÍ ŘEŠENÍ		SO 05	
VEDOUCÍ PROJEKTANT:		MARTIN HUDEC, MARCHD	
ZODPOVĚDNÝ PROJEKTANT:		MARTIN HUDEC, MARCHD	
VYPRACOVAL:		ING. ARCH. ADÉLA JANÁKOVÁ, ING. ARCH. LUKÁŠ KLOZ	
KONTROLOVAL:		MARTIN HUDEC, MARCHD	
NÁZEV VÝKRESU:		DATUM:	
DROBNÁ ARCHITEKTURA, VYHLÍDKA V.1 - ŘEZ F-F', ŘEZ G-G'		ÚNOR 2025	
		MĚŘÍTKO:	
		1:75	
		PARÉ:	ČÍSLO VÝKRESU:
			D.1.1.2.2.6