




ŘEZ 2-2'

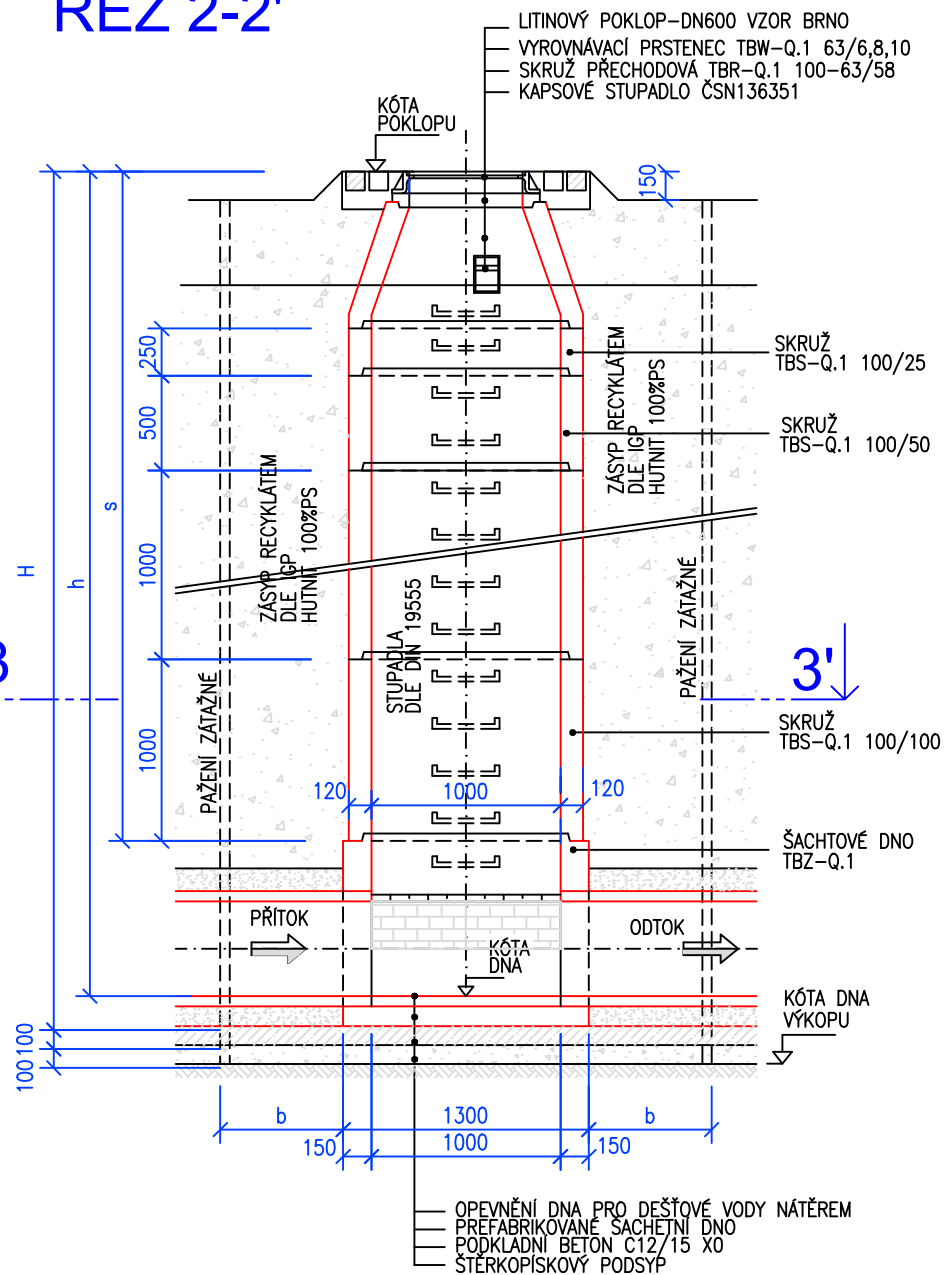

ŘEZ 1-1'

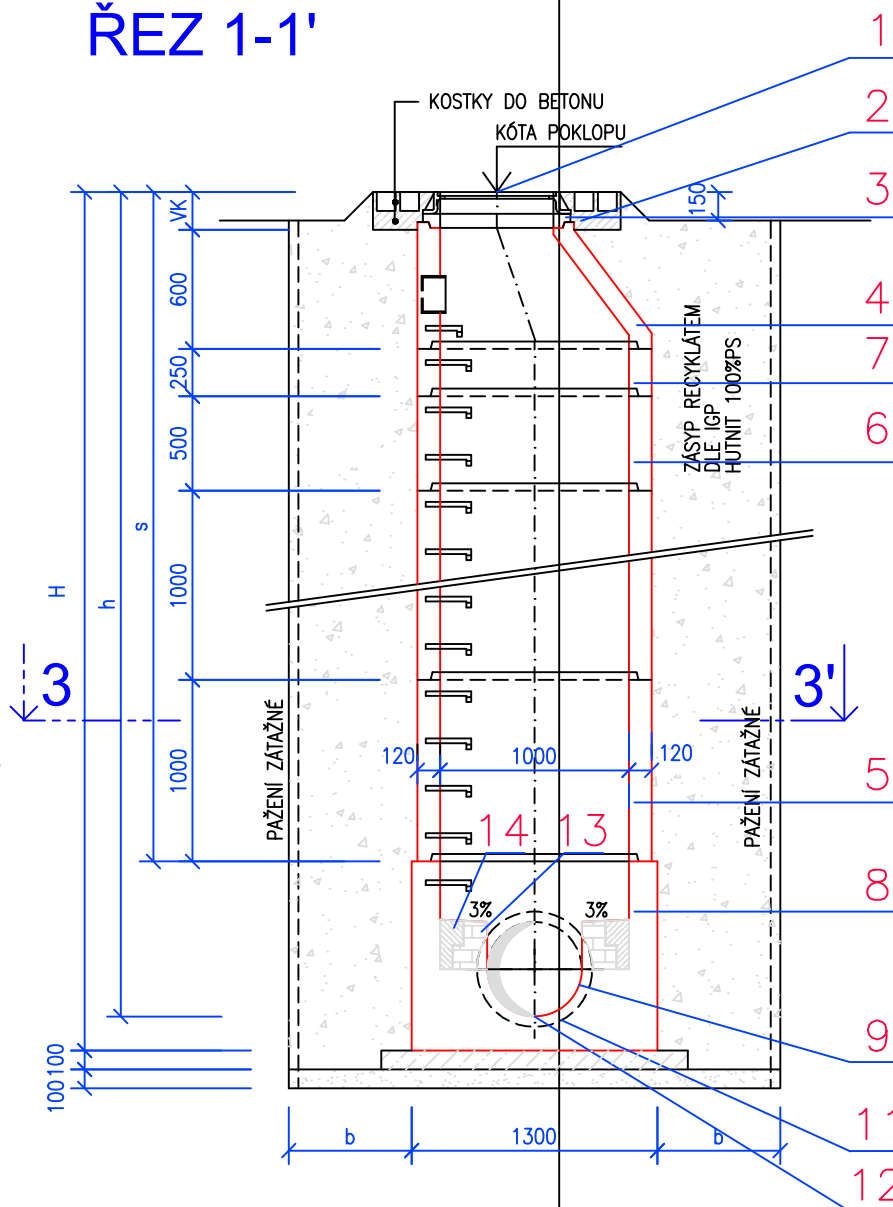

ÚPRAVA ZHLAVÍ VE VOZOVCE

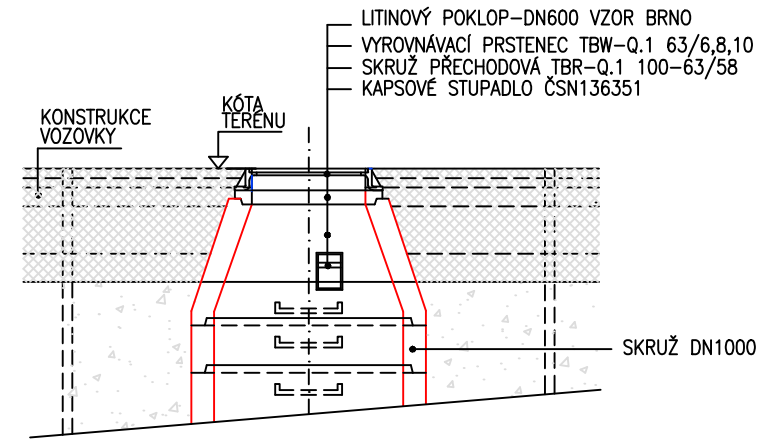


LEGENDA

- 1 KANALIZAČNÍ POKLOP – VZOR BRNO
- 2 RAM POKLOPU
- 3 VYROVNÁVACÍ PRSTENCE TBW-Q.1
- 4 PŘECHODOVÁ SKRUŽ TBR-Q.1 100–63/58 LS
- 5 SKRUŽ TBS-Q.1 100/100
- 6 SKRUŽ TBS-Q.1 100/50
- 7 SKRUŽ TBS-Q.1 100/25
- 8 ŠACHETNÍ DNO
- 9 KANALIZAČNÍ POTRUBÍ – KAMENINA
- 10 STUPADLA DLE DIN 19555
- 11 PODKLADNÍ BETON B7,5
- 12 KAMENINOVÝ PULŽÁBEK 0,5DN
- 13 VYLOŽENÍ BOKŮ ŽLABKU Z KANALIZAČNÍCH CIHEL "KLINGER"
- 14 HOUŽEVNATÝ BETON S ČEDIČ. KAMENIVEM

POZNÁMKA:
Spojování přes pryžové těsnění.
Vnitřní spáry budou vyplněny vhodnou maltovou směsí, např. Ergelit.

ŘEZ 3-3'

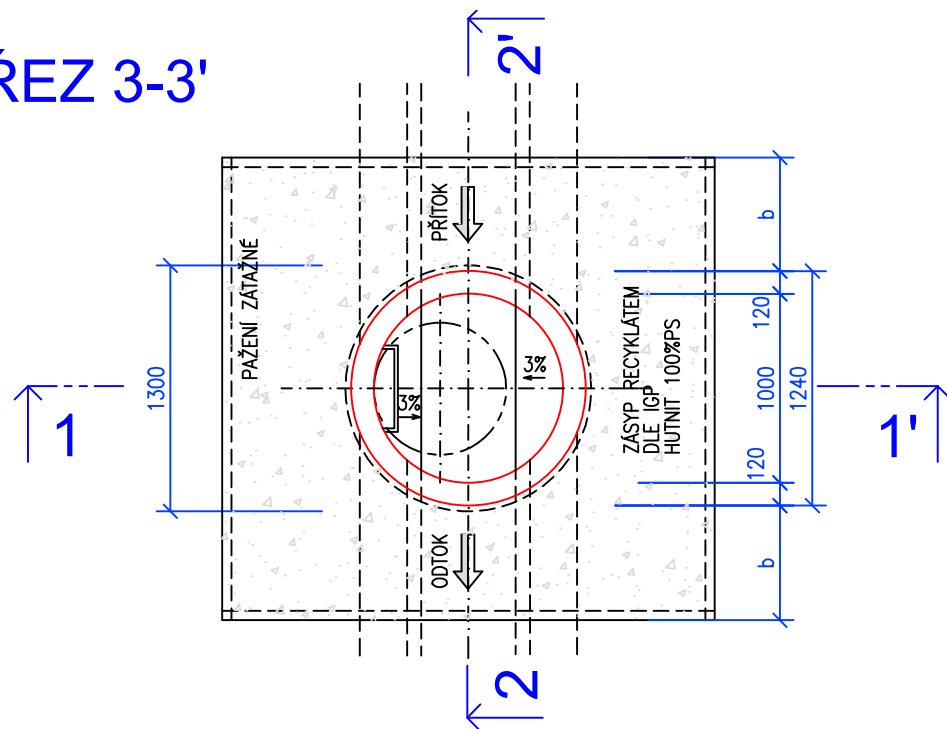

ŠACHETNÍ DNA

ŠACHETNÍ DNO	DN	TYP DNA	h2
TBZ-Q.1 100/60 V15	150	A ₁	600
TBZ-Q.1 100/60 V20	200	A ₂	600
TBZ-Q.1 100/60 V25	250	A ₃	600
TBZ-Q.1 100/80 V30	300	B ₁	800
TBZ-Q.1 100/80 V40	400	B ₂	800
TBZ-Q.1 100/100 V50	500	C ₁	1000
TBZ-Q.1 100/100 V60	600	C ₂	1000

HL.VÝKOPU V m	b (mm)
< 4	850
4 – 6	1050
> 6	1250

0,000 = 167,100 m n.m., B.p.v./SOUŘADNICOVÝ SYSTÉM S-JTSK

ZOOLOGICKÁ ZAHRADA ÚSTÍ NAD LABEM, PŘÍSPĚVKOVÁ ORGANIZACE, DRÁŽDANSKÁ 23, 400 07, ÚSTÍ NAD LABEM		
PAVILON PRO STAROSVĚTSKÉ PRIMÁTY "KONŽSKÝ PRALES"		
STUPEŇ:	DOKUMENTACE PRO VYDÁNÍ POVOLENÍ STAVBY	
AUTOŘI:	MARTIN HUDEC, MARCHD ING. ARCH. LUKÁŠ KLOZ ING. JIŘÍ DRTIL ING. ARCH. ADÉLA JANÁKOVÁ	
ČÁST:	STAVEBNÍ A INŽENÝRSKÝ OBJEKT:	
D.2 INŽENÝRSKÉ OBEJKTY	IO 02	
VEDOUcí PROJEKTANT:	MARTIN HUDEC, MARCHD	FIRMA:
ZODPOVĚDNÝ PROJEKTANT:	MARTIN HUDEC, MARCHD	Versum architekti, s.r.o.
VYPRACOVAL:	ING. PAVEL STAVJANÍK	Vrchlického sad 1894/4
KONTROLOVAL:	MARTIN HUDEC, MARCHD	602 00 Brno
		IČ: 11791080
		DIČ: CZ11791080
NÁZEV VÝKRESU:	DATUM: 2025	
KANALIZAČNÍ ŠACHTA DN 1000	MĚŘÍTKO: 1:40	
	PARÉ:	ČÍSLO VÝKRESU:
		D.1.2.B.05