

1:100



- NADZEMNÍ KONSTRUKCE JSOU NAVRŽENY Z POHLEDOVÉHO PROBARVENÉHO BETONU
- VŠECHNY ZÁKLADOVÉ DESKY MUSÍ BÝT ZALOŽENY V ROSTLÉ ZEMINĚ, NESMÍ BÝT V NAVÁŽKÁCH
- HORNÍ LÍC STĚNY HLAVENÝ OCELOVÝM HLADIŤKEM
- PŘED REALIZACÍ NADZEMNÍCH KONSTRUKCÍ BUDE PROVEDEN ZKUŠEBNÍ VZOREK KONSTRUKCE S POHLEDOVÝM BETONEM, KTERÝ JEHOŽ KVALITA A POSTUP PRÁCE BUDE ODSOUHLAŠEN PROJEKTEM A ARCHITEKTEM
- NA RUBU OPĚRNÉ STĚNY BUDE PROVEDENA DRENÁŽ S ODVODEM VODY MIMO PŮDRYS OPĚRNÉ STĚNY, MIN. 3,0m
- DILATACE BUDOU OPATŘENY DILATAČNÍMI TRNY
- ZÁKLADOVÁ SPÁRA PASŮ, PATEK A DESEK POD OPĚRNÝMI STĚNAMI BUDE PŘEHUTNĚNA

|       |  |
|-------|--|
| X,XXX | HORNÍ LÍČ ŽELEZOBETONOVÉ KONSTRUKCE    |
| X,XXX | DOLNÍ LÍČ ŽELEZOBETONOVÉ KONSTRUKCE    |
| X,XXX | DOLNÍ LÍČ KONSTRUKCE Z PROSTÉHO BETONU |

C25/30 XC4 XF3

## STĚNY A STROF


## ZÁKLADY

PODKLADNÍ BETON

B 500B, B 500A (KARI SÍTĚ)

# ÍDA 2 DLE ČSN EN 13670

VŠECHNY POUŽITÉ MATERIÁLY MUSÍ SPLŇOVAT POŽADAVKY TECHNICKÝCH NOREM  
A PŘÍSLUŠNÉ LEGISLATIVY ČESKÉ REPUBLIKY.  
VŠECHNY VÝROBKY MUSÍ BÝT POUŽITY V SOULADU S TECHNICKÝMI LISTY VÝROBCŮ.

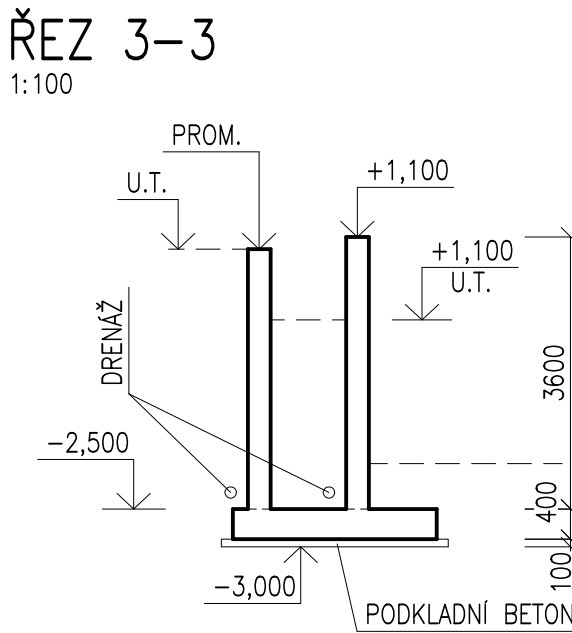

|  |   |
|--|---|
| INVESTOR: ZOOLOGICKÁ ZÁHRADA USTÍ NAD LABEM, P. O., DŘÁŽDOŇSKÁ 23, 400 07, USTÍ NAD LABEM            |   |
| PAVILON PRO STAROSVĚTSKÉ PRIMÁTY "KONŽSKÝ PRALES"  |   |
| STUPEŇ: DOKUMENTACE PRO POVOLENÍ STAVBY  |   |
| AUTOR: MARTIN HUDEC, MARCHD<br>ING. ARCH. LUKÁŠ KLOZ<br>ING. ARCH. ADELA JANÁKOVÁ<br>ING. JIŘÍ DRTIL | FIRMA:<br>Versum architekti, s. r. o.<br>IČ: 117 91 080, DIČ: CZ 117 91 080<br>Vrchlického sad 1894/4<br>602 00, Brno |
| ČÁST: D.2 ZÁKLADNÍ STAVEBNĚ-KONSTRUKČNÍ ŘEŠENÍ   | STAVEBNÍ OBJEKT: SO 05  |
| VEDOUcí PROJEKTANT: MARTIN HUDEC, MARCHD   | FIRMA:<br>LODOLIL projekt, s.r.o.<br>IČ: 069 86 935, DIČ: CZ 069 86 935<br>Obtánská 1115/43<br>614 00, Brno           |
| ZODPOVĚDNÝ PROJEKTANT: ING. LUKÁŠ LOUDIL   |   |
| VYPRACOVAL: ING. LUKÁŠ LOUDIL  |   |
| KONTROLOVAL: ING. LUKÁŠ LOUDIL   |   |
| NÁZEV VÝKRESU:   | DATUM: ÚNOR 2025  |
|  | MĚŘÍTKO: 1:100  |
| DROBNÁ ARCHITEKTURA,<br>VÝHLÍDKA V.2 - TVAR KONSTRUKCÍ   | PARÉ:<br>ČÍSLO VÝKRESU:<br>D.2.3.7  |