


PŮDORYS 1.PP - M1:50

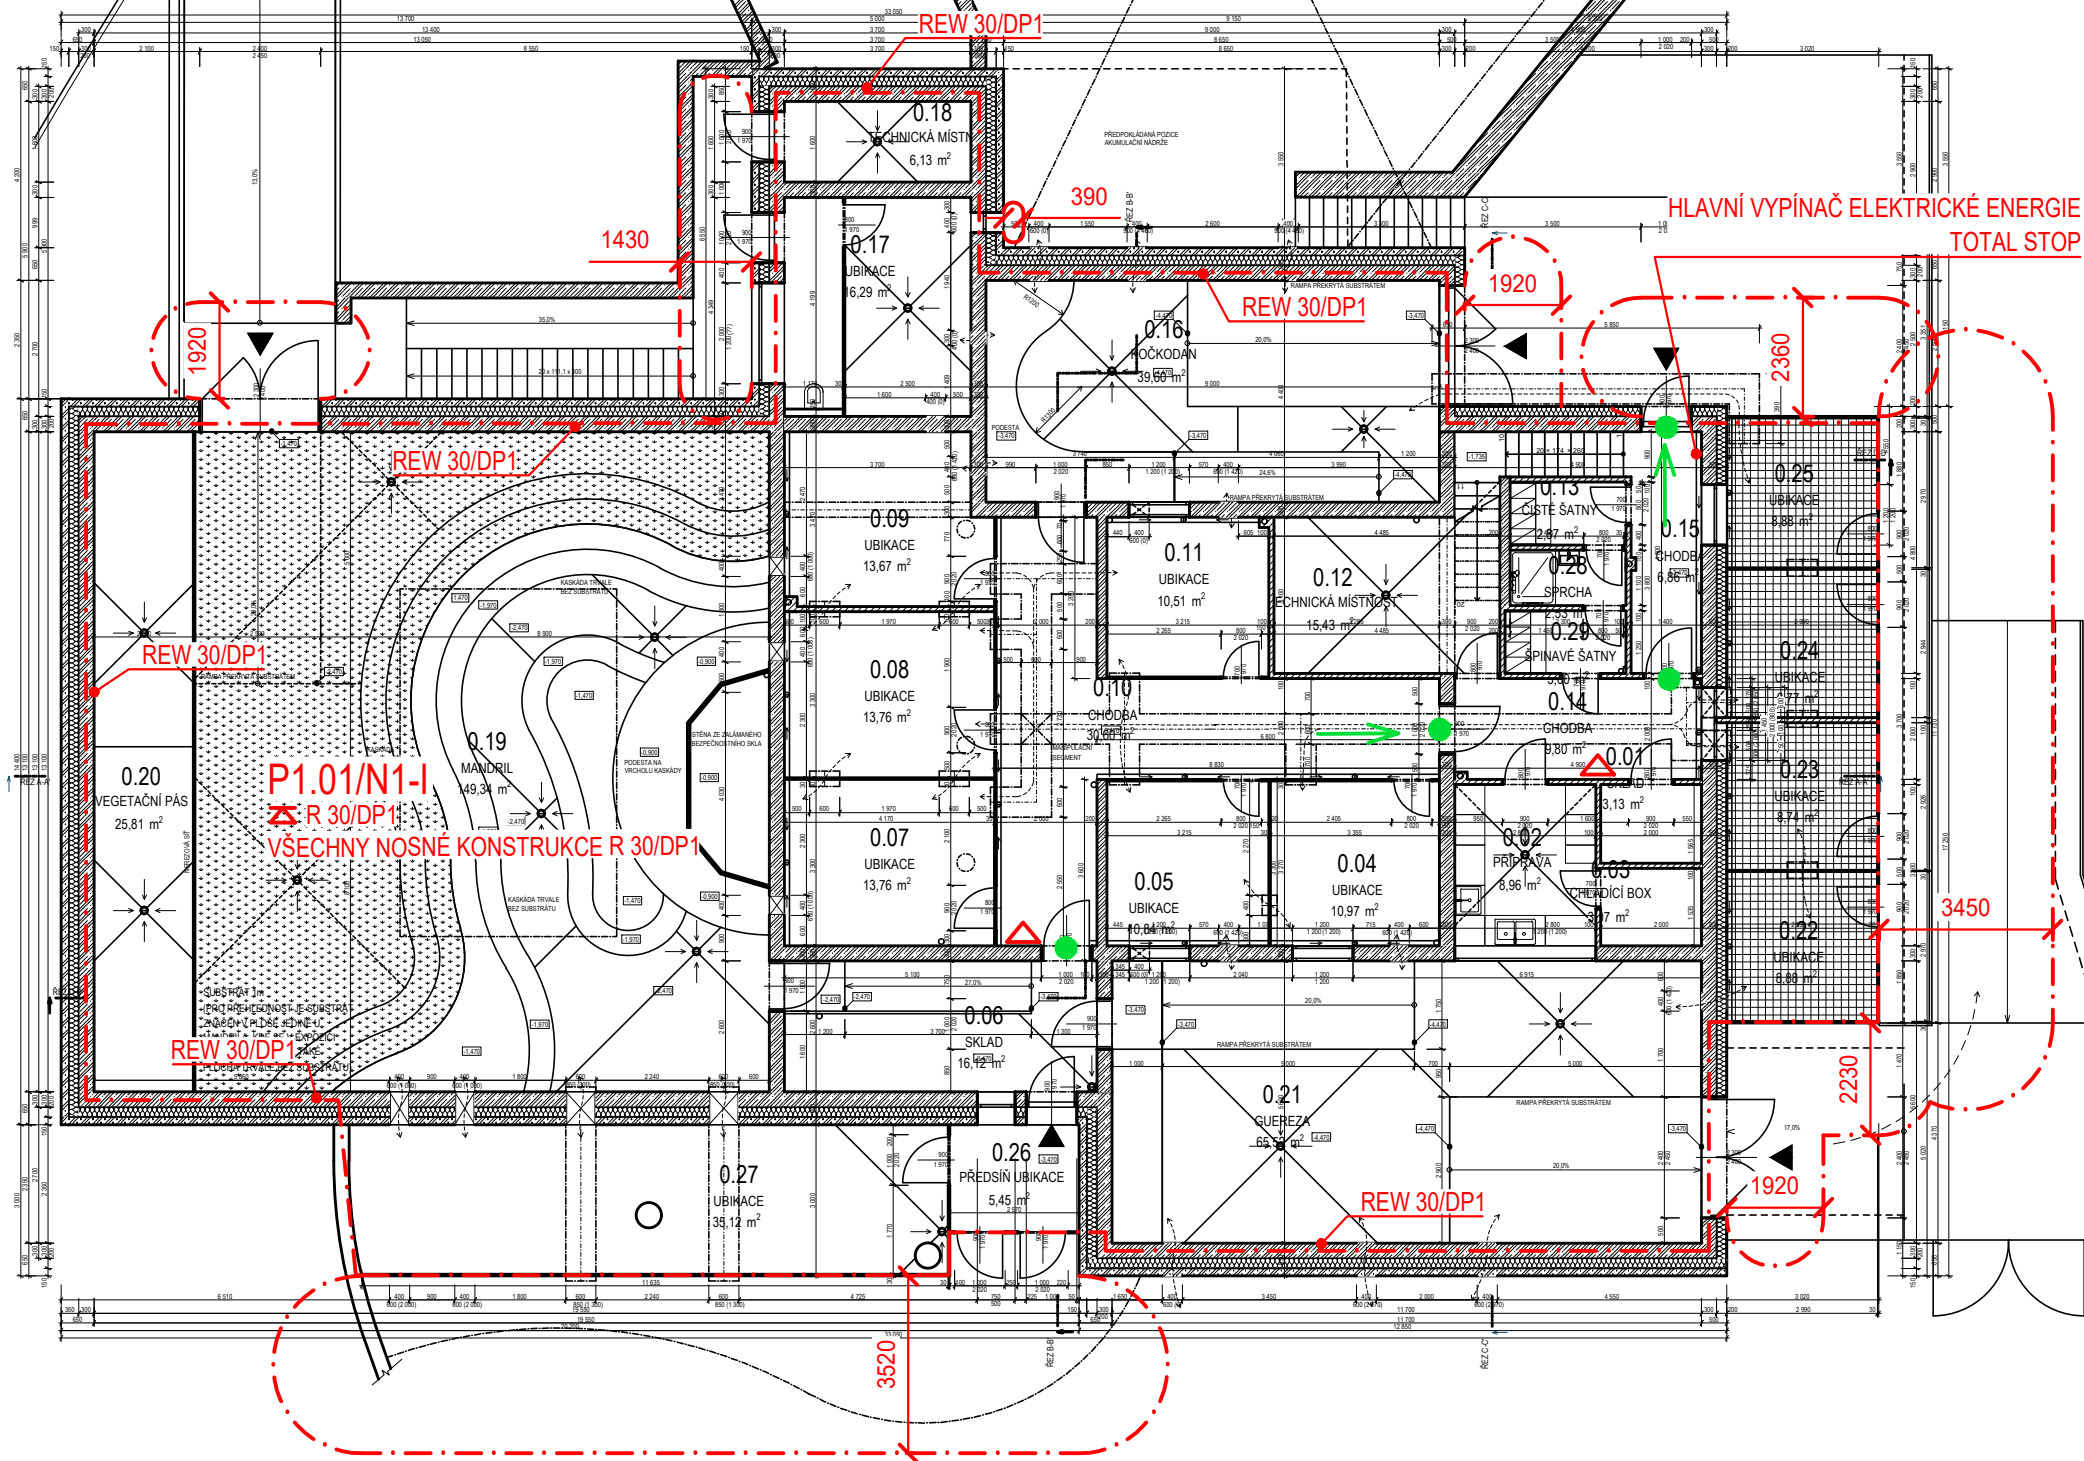

### LEGENDA MATERIÁLŮ

- ŽELEZOBETON
- BROUŠENÝ CIHELNÝ BLOK PRO TL. STĚNY 100 MM NA MALTU PRO TENKÉ SPÁRY
- IZOLAČNÍ FASÁDNÍ DESKY EPS 200
- UMĚLÁ SKÁLA / DUSANÝ BETON
- PLETIVO

### LEGENDA MÍSTNOSTÍ

OZN.	ÚČEL MÍSTNOSTI	m <sup>2</sup>
0.01	SKLAD	3,13
0.02	PŘÍPRAVA	8,96
0.03	CHLADÍČÍ BOX	3,07
0.04	UBIKACE	10,97
0.05	UBIKACE	10,84
0.06	SKLAD	16,12
0.07	UBIKACE	13,76
0.08	UBIKACE	13,76
0.09	UBIKACE	13,67
0.10	CHODBA	30,60
0.11	UBIKACE	10,51
0.12	TECHNICKÁ MÍSTNOST	15,43
0.13	ČISTÉ ŠATNY	2,87
0.14	CHODBA	9,80
0.15	CHODBA	6,86
0.16	KOČKODAN	39,60
0.17	UBIKACE	16,29
0.18	TECHNICKÁ MÍSTNOST	6,13
0.19	MANDRIL	149,34
0.20	VEGETAČNÍ PÁS	25,81
0.21	GUEREZA	65,52
0.22	UBIKACE	8,88
0.23	UBIKACE	8,77
0.24	UBIKACE	8,77
0.25	UBIKACE	8,88
0.26	PŘEDSÍŇ UBIKACE	5,45
0.27	UBIKACE	35,12
0.28	SPRCHA	2,53
0.29	ŠPINAVÉ ŠATNY	3,00

### LEGENDA POUŽITÝCH ZNAČEK:

- POŽÁRNÍ STROP
- DVEŘNÍ KOVÁNÍ DLE ČSN EN 179
- PHP PRÁŠKOVÝ HASÍČÍ SCHOPNOST 21A

PO PŮDORYS 1.PP  
M 1:150