


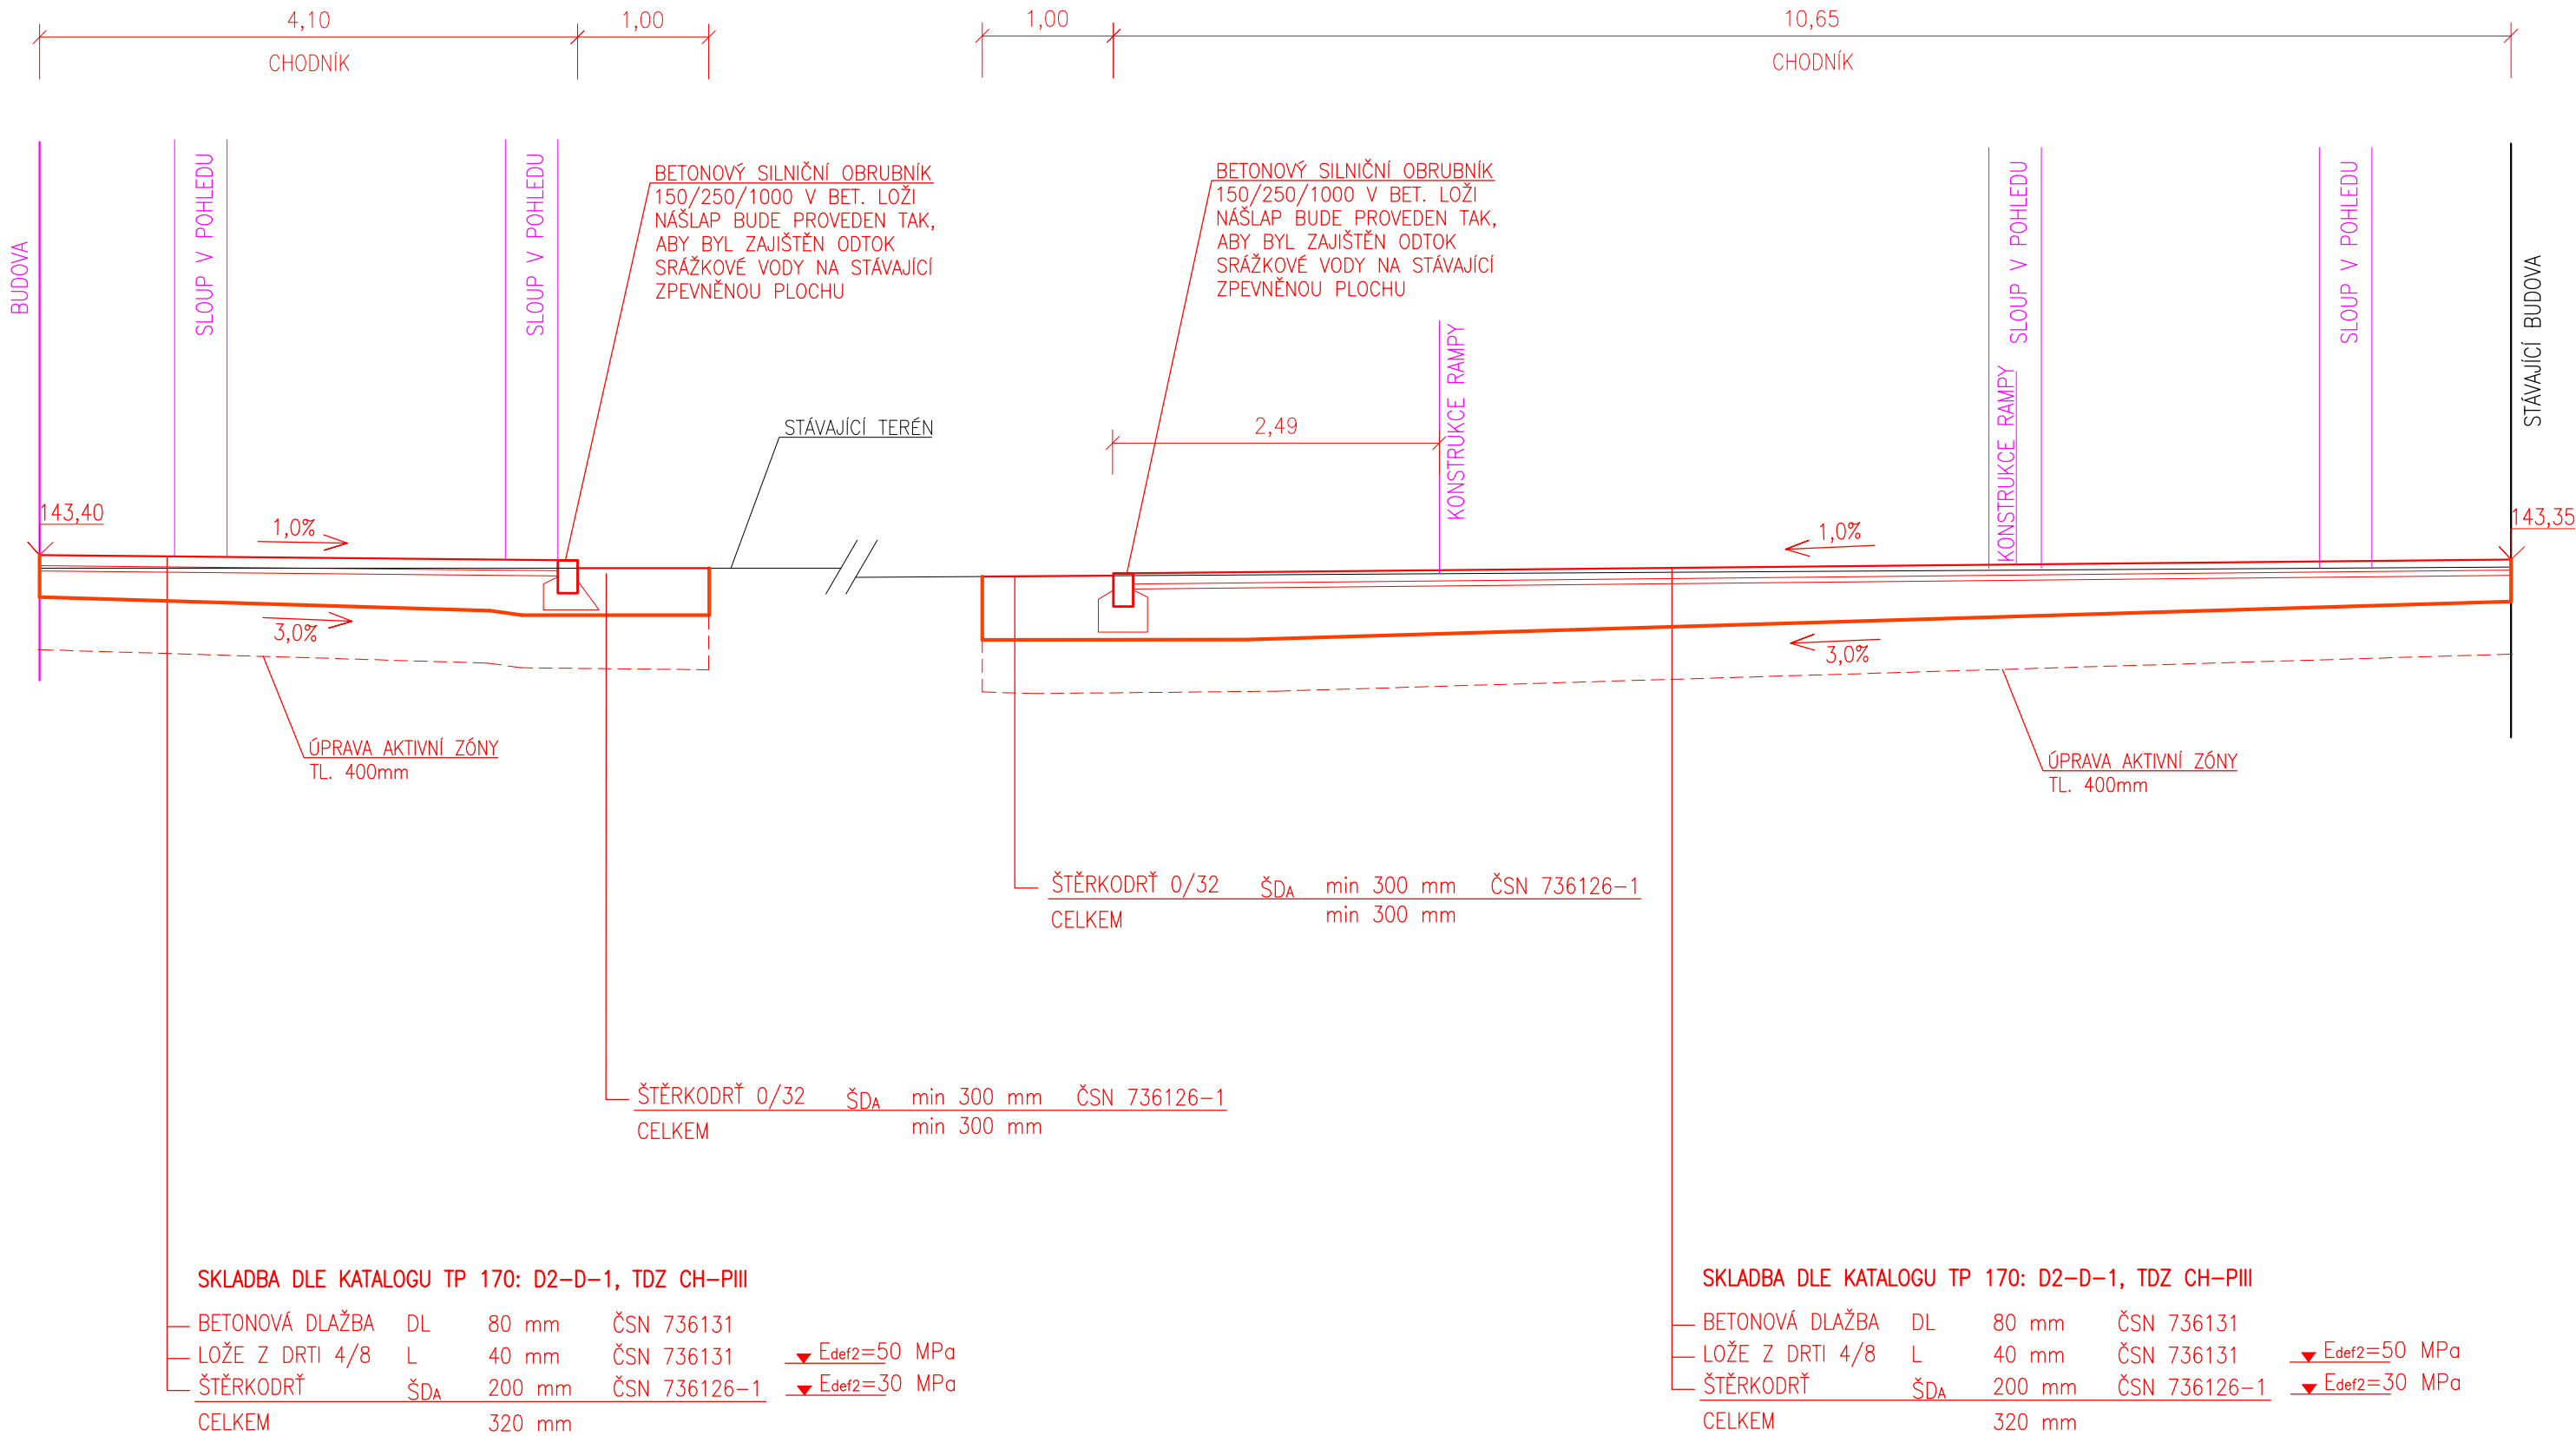


VZOROVÝ PŘÍČNÝ ŘEZ 1:50
ŘEZ B-B'
ŘEZ CHODNÍKEM



OZN.	POPIS REVIZE	AUTOR	DATUM

Souřadný systém: S-JTSC Výškový systém: Bpv			
NÁZEV AKCE: REVITALIZACE OBJEKTU CORSO - PD - STAVBA OBNOVA OKOLÍ - 1. ETAPA		ADRESA STAVBY: Krčínova 801/6, 400 07 Ústí nad Labem	
		STAVEBNÍ/INŽENÝRSKÝ OBJEKT: IO 03a - DOPRAVNÍ ŘEŠENÍ	
INVESTOR: 	Statutární město Ústí nad Labem Velká Hradební 2336/8 401 00 Ústí nad Labem IČ: 000 81 531	Č. ZAKÁZKY: 2025-007	PARÉ:
		DATUM: 06/2025	
GENERÁLNÍ PROJEKTANT: 		HLAVNÍ PROJEKTANT: Ing. Jan Polívka	
PROJEKTANT ČÁSTI: 		ZODPOVĚDNÝ PROJEKTANT: Ing. Josef Stanko VYPRACOVAL: Ing. Lukáš Rácz	
STUPEŇ: DOKUMENTACE PRO PROVÁDĚNÍ STAVBY		ČÁST: D	
NÁZEV PŘÍLOHY: VZOROVÉ PŘÍČNÉ ŘEZY		INDEX ČÁSTI:	Č. PŘÍLOHY: 04
		FORMÁT: 3 x A4	MĚŘÍTKO: 1:50