




DETAIL BEZBARIÉROVÉ ÚPRAVY V MÍSTĚ UKONČENÍ CHODNÍKU
S VAROVNÝM PÁSEM Z RELIÉFNÍ DLAŽBY

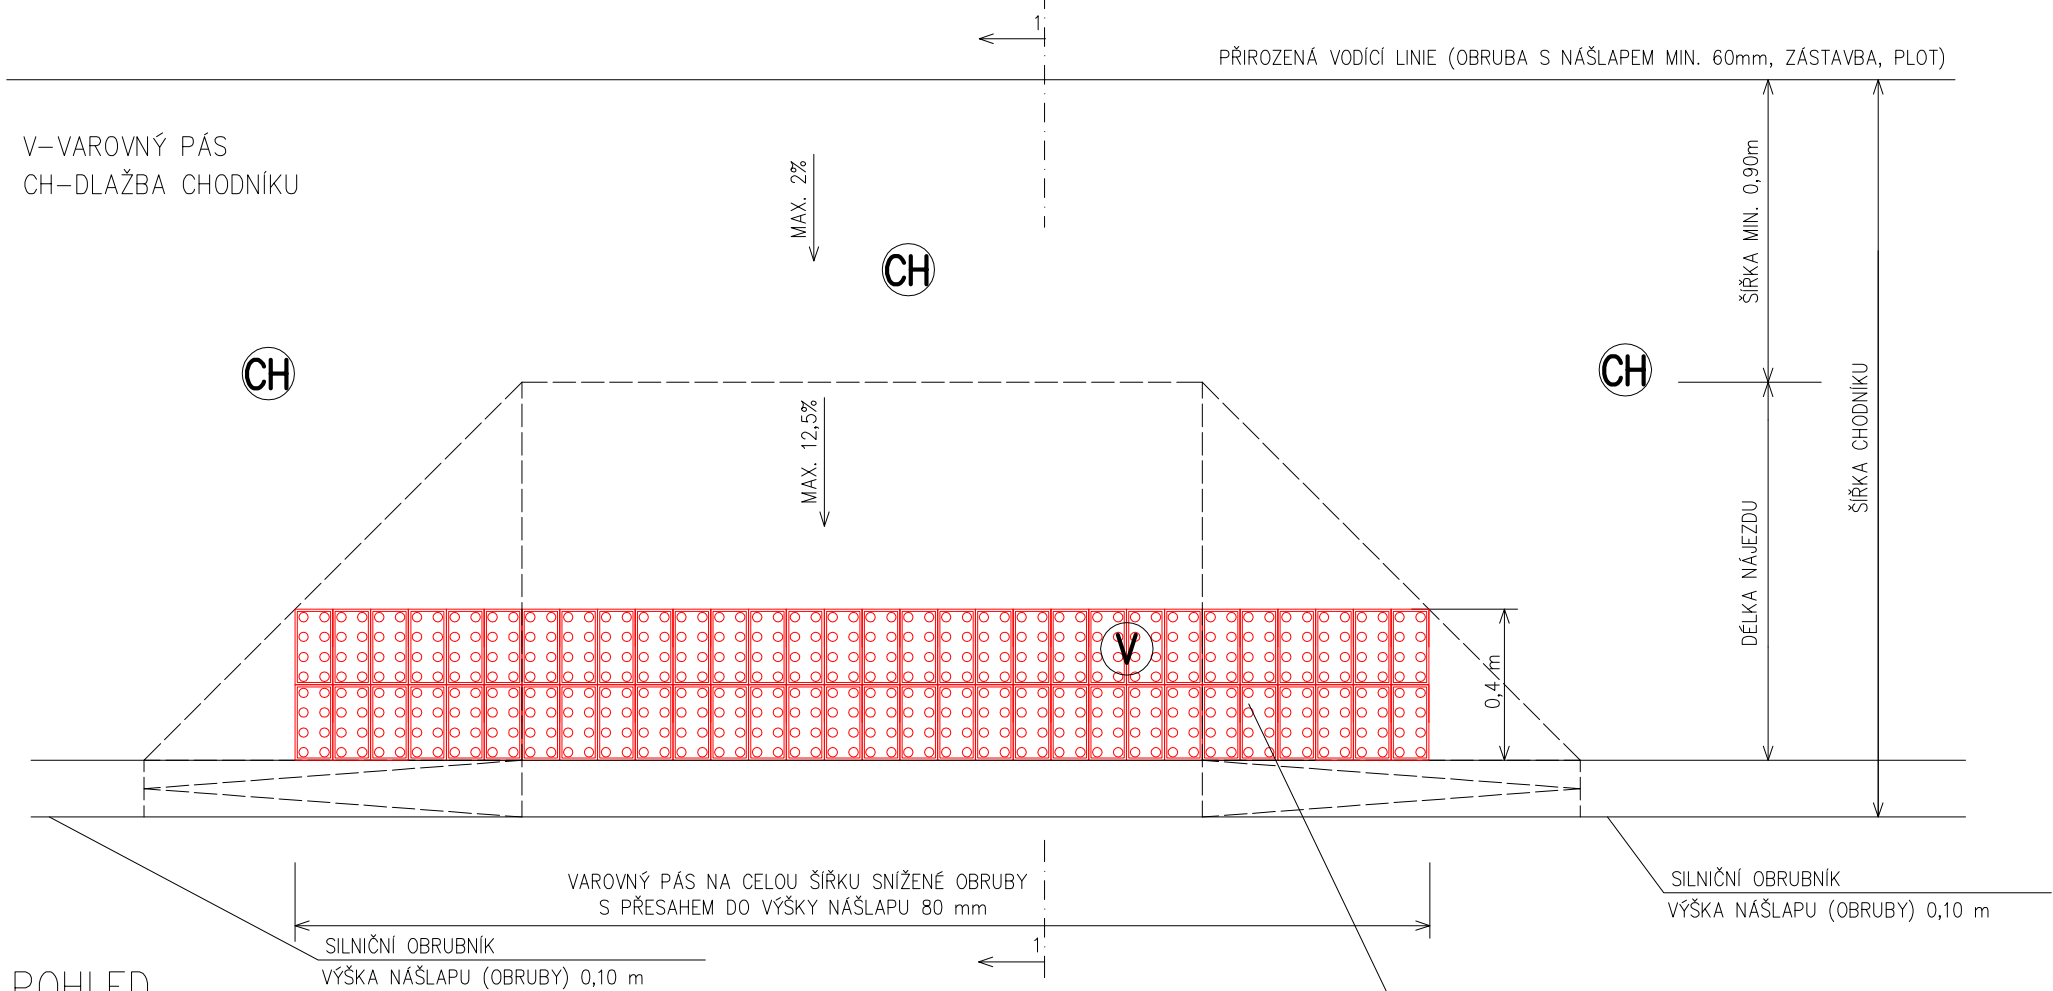

POHLED

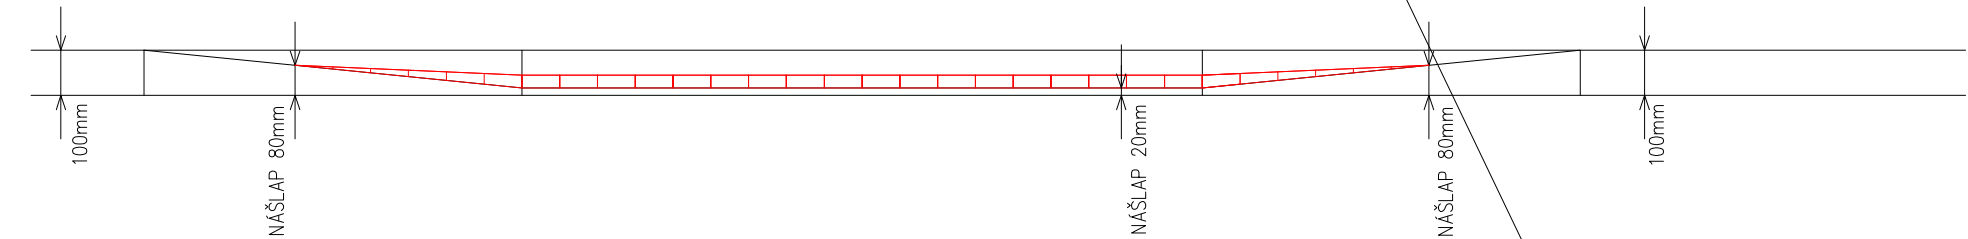

PŘÍČNÝ ŘEZ NÁJEZDEM (1-1)

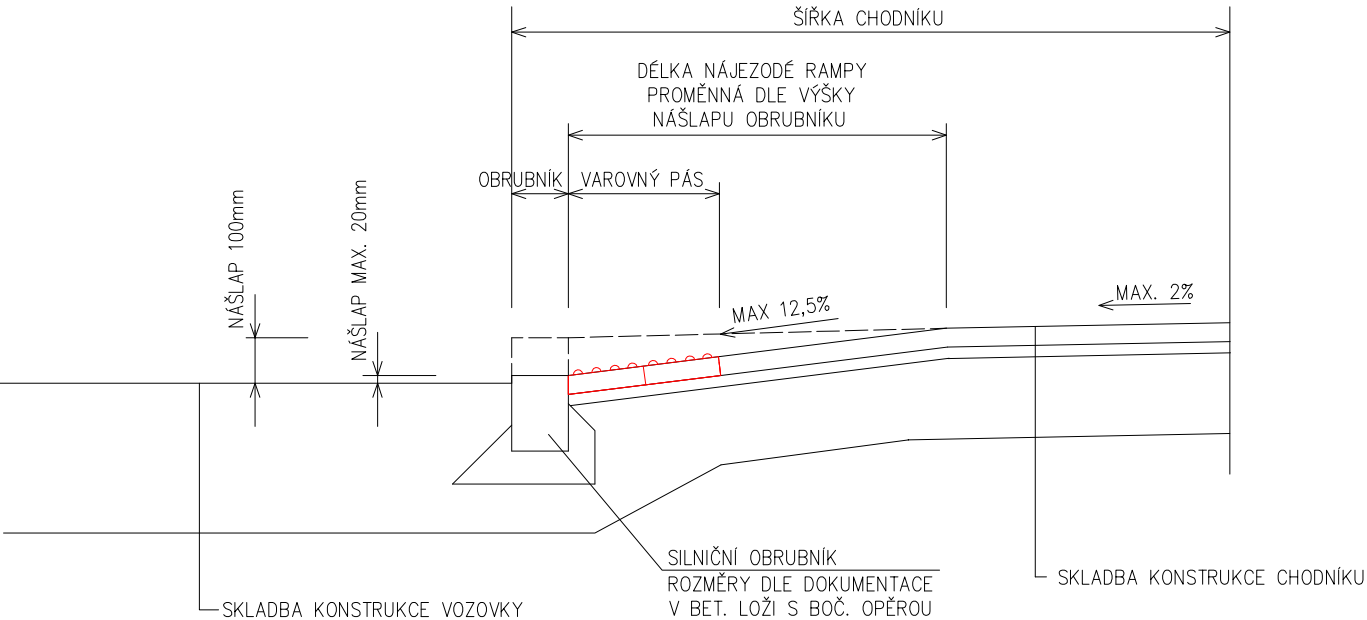

RELIEFNÍ DLAŽBA 200x100, TL. 80mm



OZN.	POPIS	REVIZE	AUTOR	DATUM

NÁZEV AKCE: REVITALIZACE OBJEKTU CORSO - PD - STAVBA OBNOVA OKOLÍ - 1. ETAPA		ADRESA STAVBY: Krčínova 801/6, 400 07 Ústí nad Labem	
INVESTOR: Město Ústí nad Labem Statutární město Ústí nad Labem IČ: 000 81 531		STAVEBNÍ/INŽENÝRSKÝ OBJEKT: IO 03a - DOPRAVNÍ ŘEŠENÍ	
GENERÁLNÍ PROJEKTANT: >TAT DigiTry Art Technologies s.r.o. Vocetářova 2449/5, 180 00 Praha 8 - Palmovka IČ: 01930249		Č. ZAKÁZKY: 2025-007 DATUM: 06/2025	PARÉ:
PROJEKTANT ČÁSTI: LUCIDA s.r.o. PROJEKCE A INŽENÝRING Marie Cibulkové 34, Praha 4, 140 00 IČO: 25651099		HLAVNÍ PROJEKTANT: Ing. Jan Polívka	
STUPEŇ: DOKUMENTACE PRO PROVÁDĚNÍ STAVBY		ZODPOVĚDNÝ PROJEKTANT: Ing. Josef Stanko VYPRACOVAL: Ing. Lukáš Rácz	
NÁZEV PŘÍLOHY: DETAIL BEZBARIÉROVÝCH ÚPRAV		INDEX ČÁSTI: 3 x A4	Č. PŘÍLOHY: 05