

152,91 m n.m.

OBJEKT

156,10 m n.m.

STÁVAJÍCÍ
VÝMĚNIKOVÁ STANICE
ZAPÍNAČÍ MÍSTO
ELTODU

stávající úprava
stávající PS ěZ

rekonstrukce stávající skříně VO
nový plastový samostatně stojící pilíř ochrana UV
4x vývod C16/3 + 5x12 modulů rezerva na řízení
elektroměrová část v pravo

POLIKLINIKA
KRÁSNÉ

ZDRAVOTNÍ
STŘEDISKO

158,70 m n.m.

kabelové trasy VO vedeny v betonu
- korugovaná trubka 50mm
- CYKY-J 4x10 + uzemnění ØFeZn 10mm
- napájení nových sloupů ve východní části ochozu

ochranné pospojování
připojení zeměni na kovovou konstrukci rampy pro pěší

kabelová trasa VO vedeny v betonu
- korugovaná trubka 50mm
- CYKY-J 4x10 + uzemnění ØFeZn 10mm
- napájení stávající větve VO sloupů v severní části ochozu

kabelové trasy VO vedeny v betonu
- korugovaná trubka 50mm
- CYKY-J 4x10 + uzemnění ØFeZn 10mm
- napájení nových sloupů ve východní části ochozu

kabelové trasy VO v kabelové rýze v zemi
výkop 800x40, 200mm pískové lože + výstražní folie
- korugovaná ohebná chráňka 50
- CYKY-J 4x10 + uzemnění pásek 30x4
- napájení nových sloupů v západní části ochozu

kabelové trasy VO vedeny v betonu
- korugovaná trubka 50mm
- CYKY-J 4x10 + uzemnění ØFeZn 10mm
- napájení nových sloupů v západní části ochozu

OBJEKT CORSO
ČÁST A

±0,000 = 143,45 m n.m.

472/157

472/158

472/159

OBJEKT CORSO B

±0,000 = 143,45 m n.m.

LEGENDA

SO 02 - DVORANA:

DEMOLICE KOMPLETNÍ JIŽNÍ ČÁSTI STÁVAJÍCÍ DVORANY

SO 03 - OCHOZY:



VÝSTAVBA NOVÝCH OCHOZŮ K OBJEKTU CORSO A POLIKLINIKY KRÁSNÉ BŘEZNO VČETNĚ PŘÍSTUPOVÝCH SCHODIŠŤ A BEZBARIÉROVÉ RAMPY A REVITALIZACE STÁVAJÍCÍHO SCHODIŠTĚ NAD VÝMĚNIKOVOU STANICI

IO03a - DOPRAVNÍ ŘEŠENÍ:


NOVÉ POCHOZÍ PLOCHY UVNITŘ DVORANY

ÚPRAVA ASFALTOVÉHO KRYTÍ VČETNĚ PODLOŽÍ

OHUMSENÍ A ZATRAVNĚNÍ PLOCHY

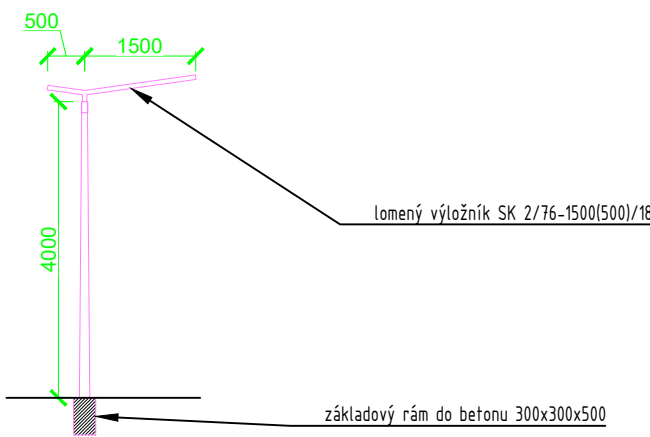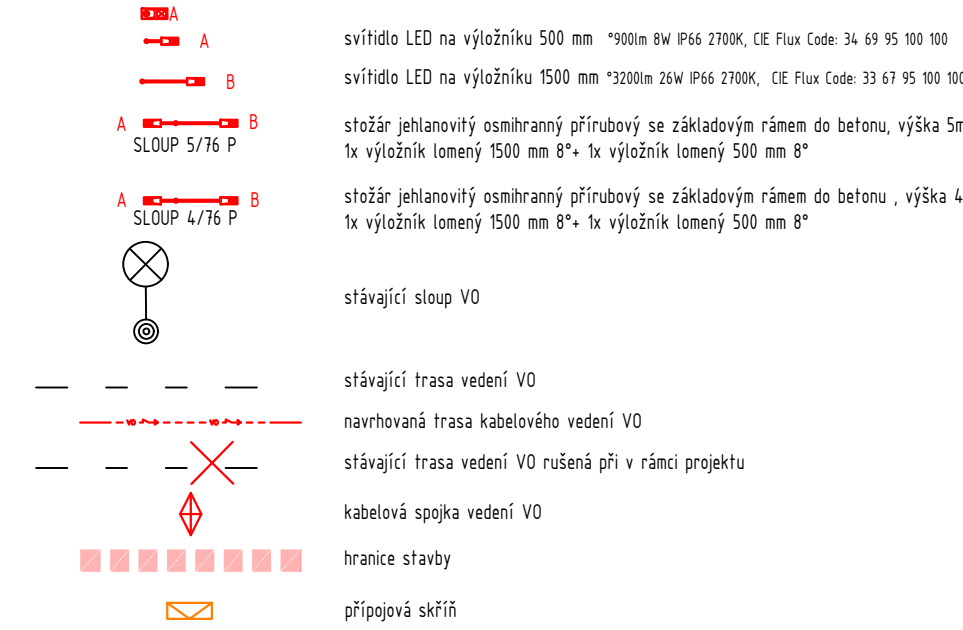

OZN.	POPIS REVIZE	AUTOR	DATUM

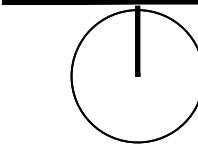

Souřadný systém: S-JTSK
Výškový systém: Bpv

NAZEV AKCE: REVITALIZACE OBJEKTU CORSO - PD - STAVBA OBNOVA OKOLÍ - 1. ETAPA		ADRESA STAVBY: Křelínova 801/6, 400 07 Ústí nad Labem	
INVESTOR:  Statutární město Ústí nad Labem Velká Hradební 2336/8 401 00 Ústí nad Labem IČ: 000 81 531		Č. ZAKÁZKY: 2025-007	PARÉ:
GENERALNÍ PROJEKTANT:  DigiTry Art Technologies s.r.o. Vocáňova 2449/5, 180 00 Praha 8 - Palmovka IČ: 01930249		DATUM: 06/2025	HLAVNÍ PROJEKTANT: Ing. Jan Polívka
PROJEKTANT ČÁSTI:  DigiTry Art Technologies s.r.o. Vocáňova 2449/5, 180 00 Praha 8 - Palmovka IČ: 01930249		ZODPOVĚDNÝ PROJEKTANT: Dan Holas VYPRACOVAL: Dan Holas	
STUPEŇ: DOKUMENTACE PRO PROVÁDĚNÍ STAVBY		ČÁST: D	
NAZEV PŘÍLOHY: Situční výkres - Instalace a přelozka veřejného osvětlení		INDEX ČÁSTI: FORMÁT: 840x594	REVIZE: MĚŘÍTKO: 1:200
		C. PŘÍLOHY: IO05	