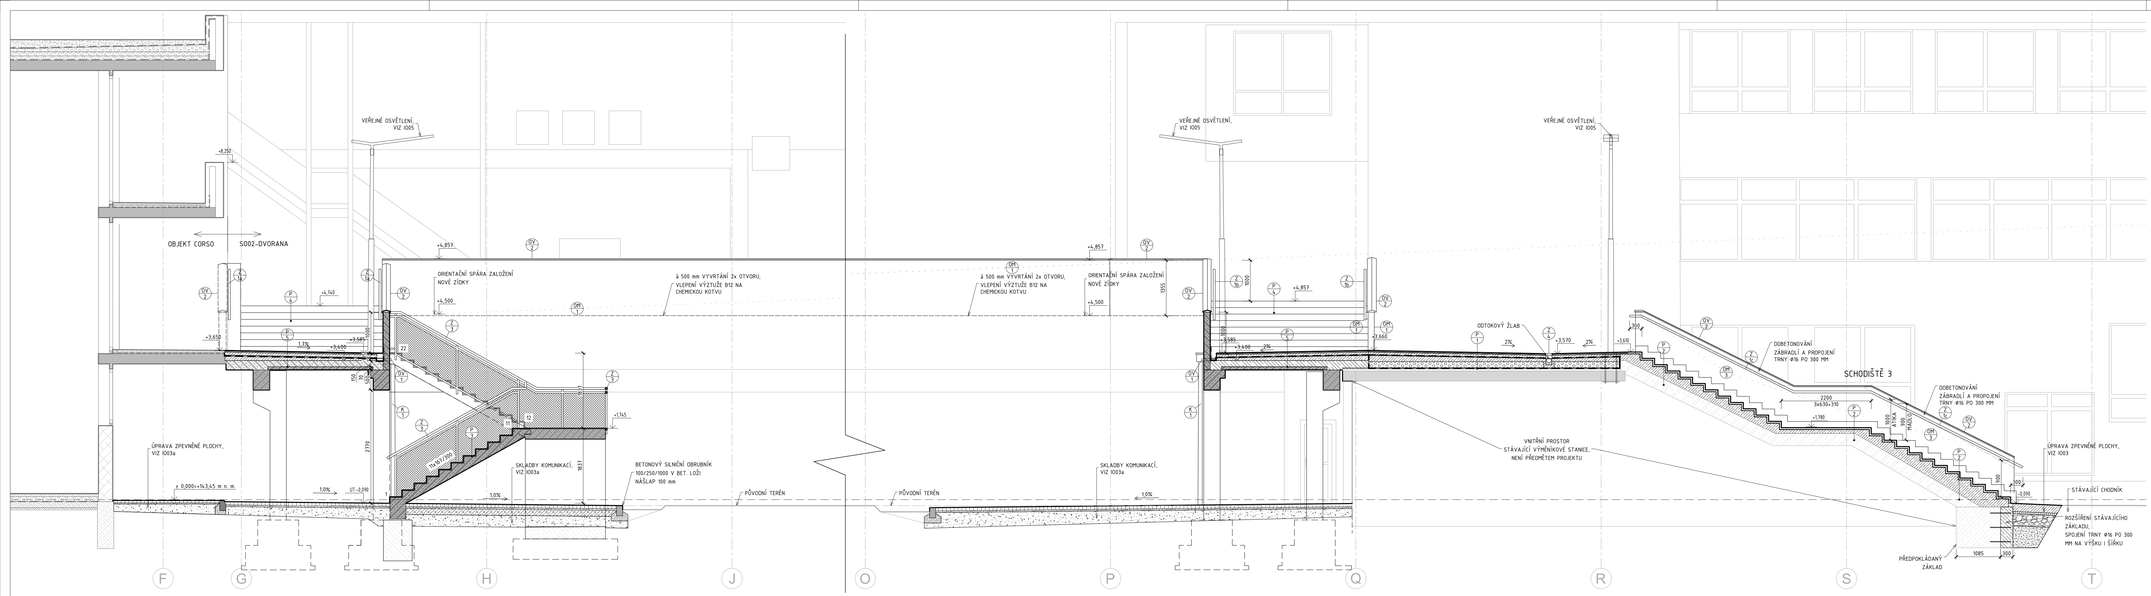

LEGENDA

STÁVAJÍCÍ

- STÁVAJÍCÍ KONSTRUKCE

NAVRŽENÉ

- PREFAMONOLITICKÉ NOSNÉ KONSTRUKCE
- ŽELEZOBETONOVÉ KONSTRUKCE
- PROSTÝ BETON, PAŽANINY
- VÝPLŇ ZÁBRADLÍ SCHODIŠTĚ TAHOKOV
- EXTRUDOVANÝ POLYSTYREN
- HYDROIZOLACE
- 2% SPÁDOVÁNÍ HLAVNÍCH PLOCH
- (SP) SKLADBA PODLAHY, VIZ TABULKA SKLADEB
- (SM) SKLADBA OMÍTKY, VIZ TABULKA SKLADEB
- (Z) ZÁMEČNICKÝ VÝROBEK, VIZ TABULKA VÝROBKŮ
- (K) KLEMPÍŘSKÝ VÝROBEK, VIZ TABULKA VÝROBKŮ
- (V) OSTATNÍ VÝROBEK, VIZ TABULKA VÝROBKŮ

POZNÁMKY

- PŘED ZAPOČETÍM JAKÝKOLIV PRACÍ BUDOU OBEZNÁMENI VŠICHNI DOTČENÍ SPRÁVCI SÍTÍ A VLASTNÍCI OKOLNÍCH PARCEL A OBJEKTŮ.
- NEZBYTNOU SOUČÁSTÍ TOHOTO VÝKRESU JE TECHNICKÁ ZPRÁVA.
- JAKÝKOLIV ZJIŠTĚNÝ NESOULAD JE NUTNÉ ŘEŠIT S HLAVNÍM INŽENÝREM PROJEKTU.
- DOKUMENTACE JE VYHOTOVENA V ROZSAHU DOKUMENTACE PRO PROVÁDĚNÍ STAVBY.
- VEŠKERÉ ROZMĚRY A SKLADBY KONSTRUKCÍ JE TŘEBA OVĚŘIT NA MÍSTĚ A PŘÍPADNĚ UPŘESNIT.

OZN.	POPIS REVIZE	AUTOR	DATUM

Současný systém: S-JTSK
Výškový systém: Bpv

NÁZEV AKCE: REVITALIZACE OBJEKTU CORSO - PD - STAVBA OBNOVA OKOLÍ - 1. ETAPA	ADRESA STAVBY: Kričinova 801/8, 400 07 Ústí nad Labem STAVEBNÍ/INŽENÝRSKÝ OBJEKT: SO 03 - OCHOZY
INVESTOR: Statutární město Ústí nad Labem Velká Hradební 2336/8 401 00 Ústí nad Labem IČ: 000 81 531	Č. ZAKÁZKY: 2025-007 DATUM: 06/2025 FÁZE:
GENERÁLNÍ PROJEKTANT: DigiTry Art Technologies s.r.o. Vodičkova 2449/5, 180 00 Praha 8 - Palmovka IČ: 01930249	HLAVNÍ PROJEKTANT: Ing. Jan Polívka
PROJEKTANT ČÁSTI: DigiTry Art Technologies s.r.o. Vodičkova 2449/5, 180 00 Praha 8 - Palmovka IČ: 01930249	ZODPOVĚDNÝ PROJEKTANT: Ing. Jan Polívka VYPRACOVAL: Ing. Bára Zemanová
STUPEŇ: DOKUMENTACE PRO PROVÁDĚNÍ STAVBY	ČÁST: D.1.1 - ASŘ
NÁZEV PŘÍLOHY: ŘEZ 1-1´	INDEX ČÁSTI: REVIZE: FORMÁT: 1260x297 MĚŘÍTKO: 1:50 Č. PŘÍLOHY: 05