
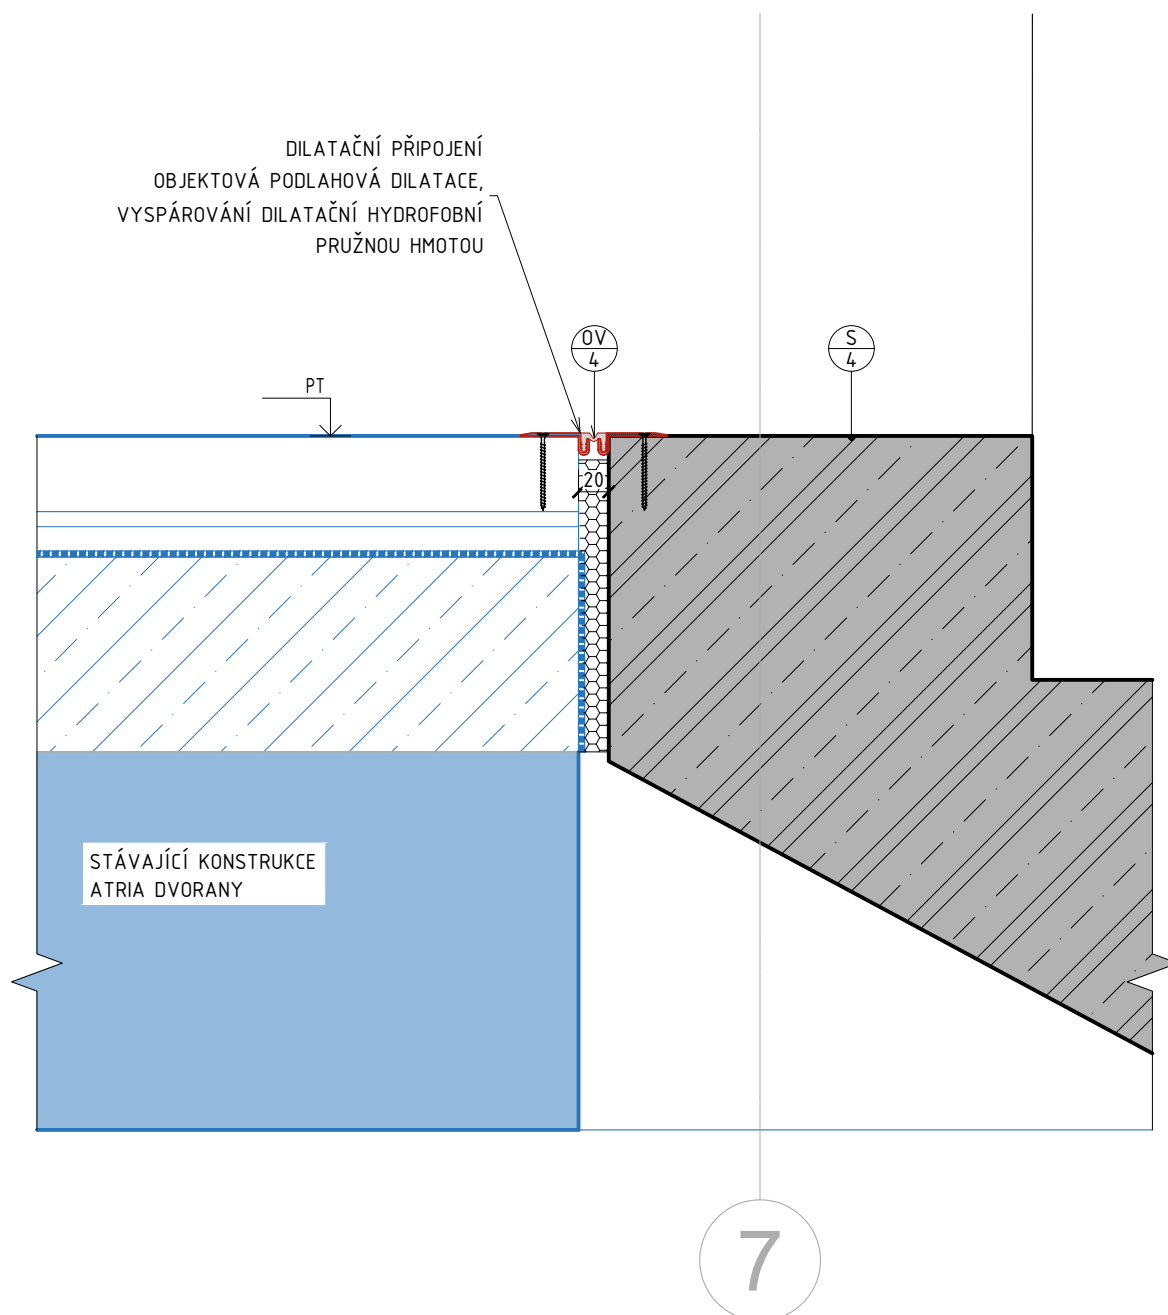


OZN.	POPIS REVIZE	AUTOR	DATUM

Souřadný systém: S-JTSK
Výškový systém: Bpv

NÁZEV AKCE: REVITALIZACE OBJEKTU CORSO - PD - STAVBA OBNOVA OKOLÍ - 1. ETAPA		ADRESA STAVBY: Krčínova 801/6, 400 07 Ústí nad Labem	
		STAVEBNÍ/INŽENÝRSKÝ OBJEKT: SO 03 - OCHOZY	
INVESTOR:	Statutární město Ústí nad Labem Velká Hradební 2336/8 401 00 Ústí nad Labem IČ: 000 81 531	Č. ZAKÁZKY: 2025-007	PARÉ:
		DATUM: 06/2025	
GENERÁLNÍ PROJEKTANT:	DigiTry Art Technologies s.r.o. Vocetářova 2449/5, 180 00 Praha 8 - Palmovka IČ: 01930249	HLAVNÍ PROJEKTANT: Ing. Jan Polívka	
PROJEKTANT ČÁSTI:	DigiTry Art Technologies s.r.o. Vocetářova 2449/5, 180 00 Praha 8 - Palmovka IČ: 01930249	ZODPOVĚDNÝ PROJEKTANT: Ing. Jan Polívka VYPRACOVAL: Ing. Bára Zemanová	
STUPĚŇ: DOKUMENTACE PRO PROVÁDĚNÍ STAVBY	ČÁST: D.1.1 - ASŘ		
NÁZEV PŘÍLOHY: TABULKA DETAILŮ	INDEX ČÁSTI:	REVIZE:	Č. PŘÍLOHY: 12
	FORMÁT: 2xA4	MĚŘÍTKO:	


DETAIL - PŘIPOJENÍ VYROVNÁVACÍCH SCHODIŠŤ



MĚŘÍTKO: 1:5

ČÍSLO DETAILU: D.01

DETAIL - ODVODNĚNÍ OCHOZU - ŘEZ CHRLIČEM

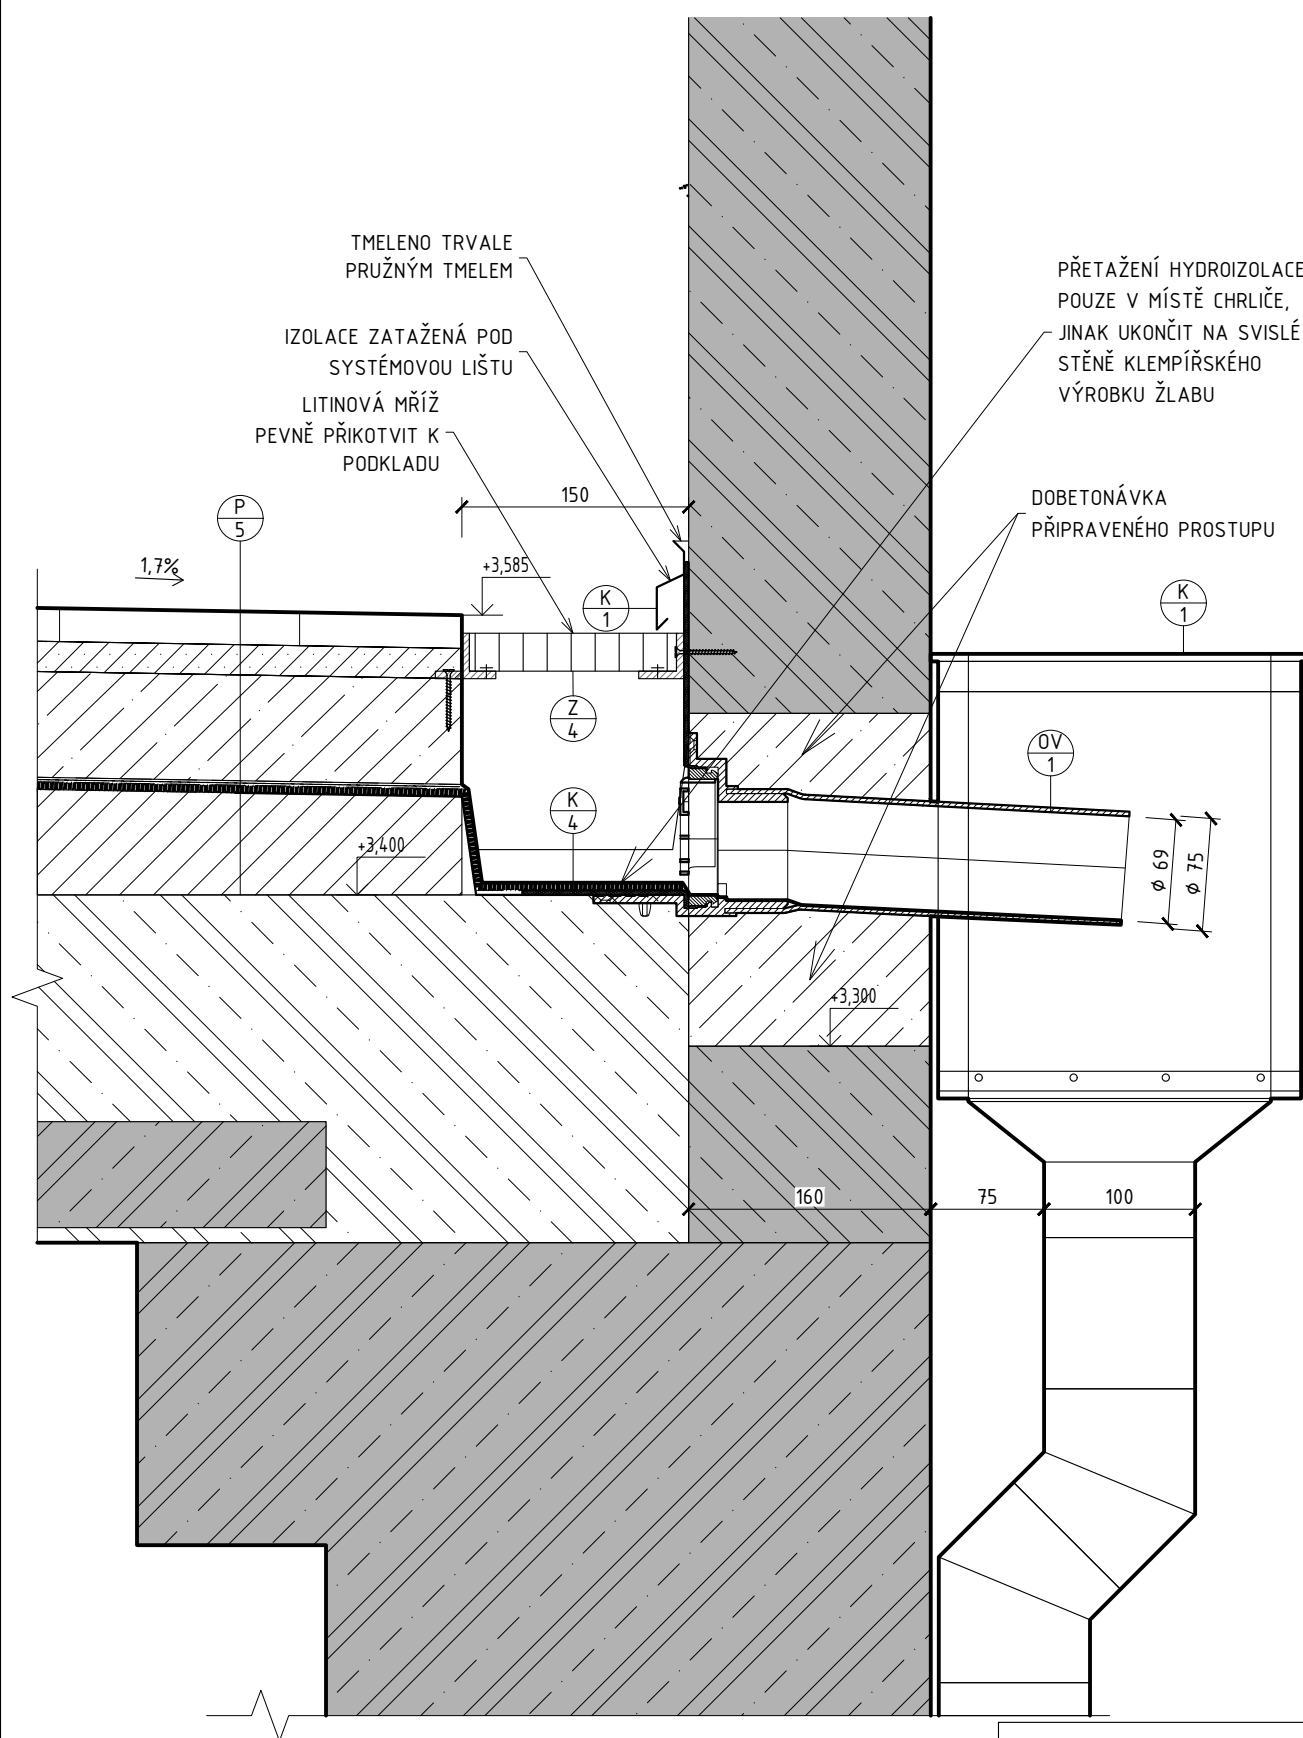

MĚŘÍTKO: 1:5

ČÍSLO DETAILU: D.02