


SITUACE ZOV - SITUACE STAVENIŠTĚ

5b.FÁZE - VÝSTAVBA NOVÉHO OCHOZU SO 03

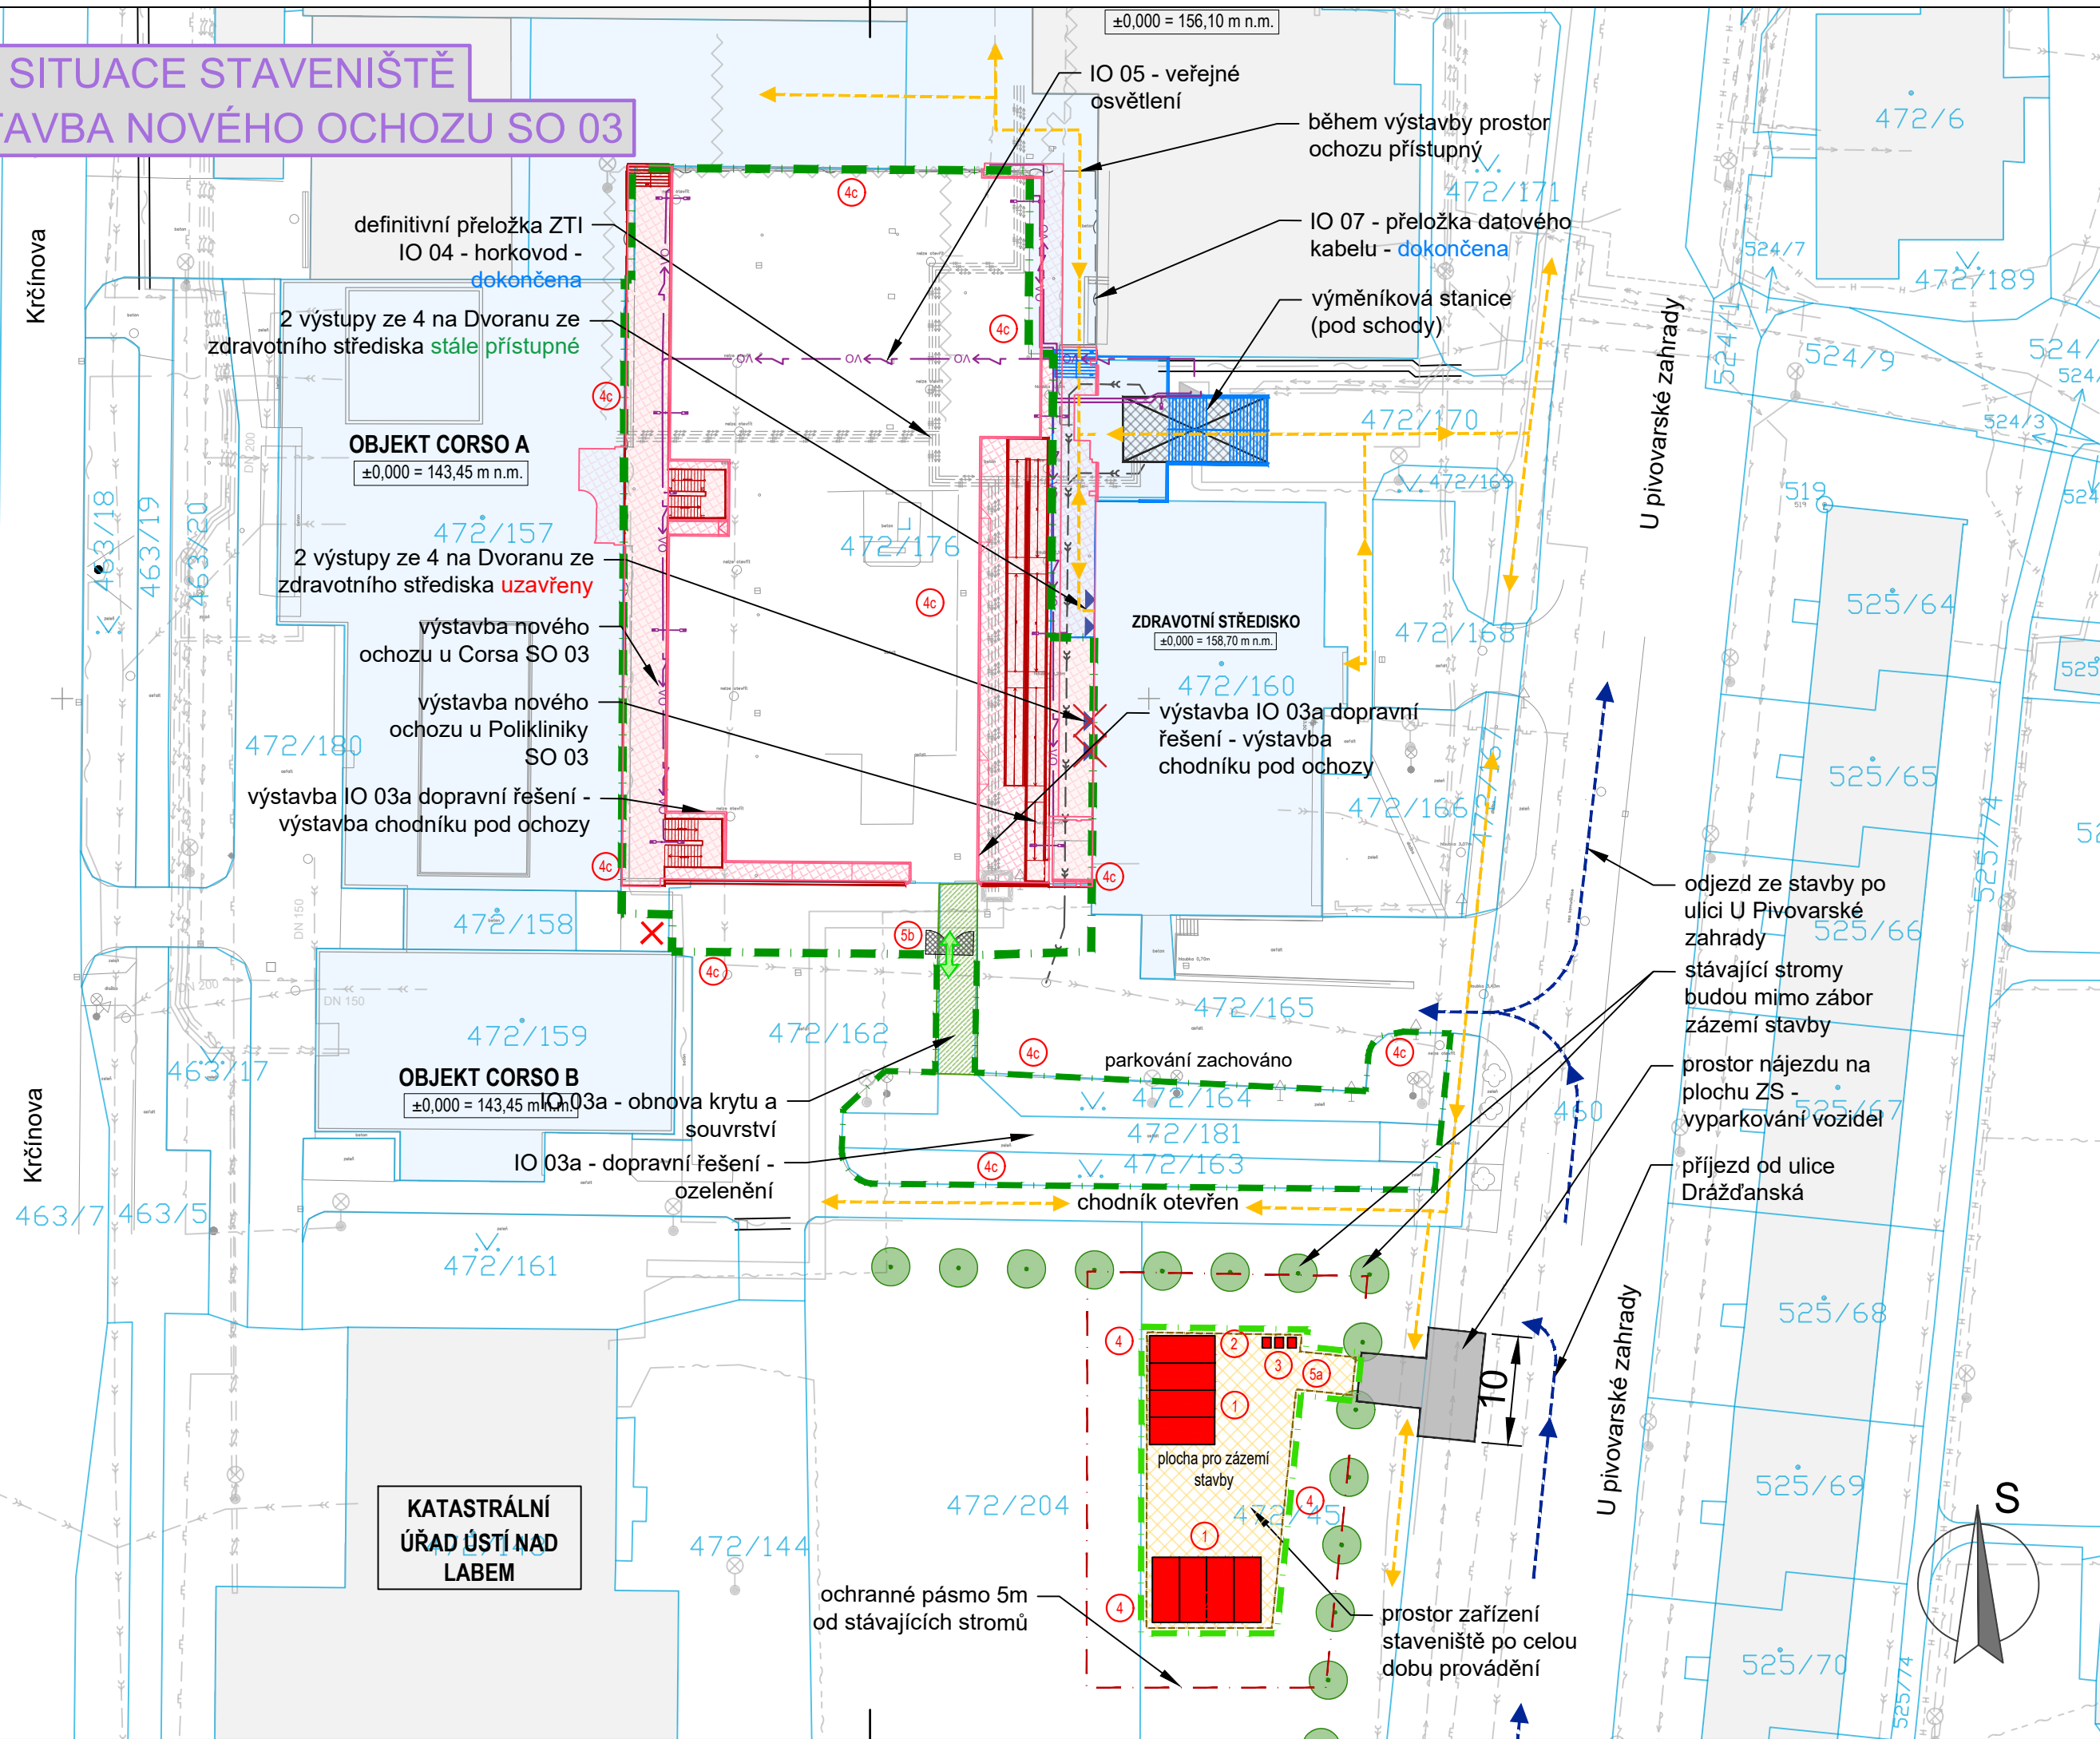

LEGENDA:



- | | |
|---|---|
|  | ZÁBOR DANÉ ETAPY - STAVEBNÍ ČINNOST |
|  | ZÁBOR PRO UMÍSTĚNÍ ZÁZEMÍ STAVBY |
|  | PRVKY ZAŘÍZENÍ STAVENIŠTĚ |
|  | STÁVAJÍCÍ OBJEKTY |
|  | ZPEVNĚNÁ PLOCHA ZÁZEMÍ STAVBY |
|  | ZAMĚŘENÍ A STAV. SÍŤ |
|  | KATASTR |
|  | PŘÍJEZD / ODJEZD VOZIDEL NA / ZE STAVBY |
|  | PĚŠÍ TRASY |

LEGENDA PRVKŮ ZS:

- 1 stavební buňky - sestava buňkoviště
- 2 skladové buňky - 4 ks
- 3 chemické wc
- 4 zábór zázemí stavby
- 4c zábór dané etapy - stavební činnost
- 5a 5b vjezd do zázemí stavby

Předpokládaná doba provádění 5b.F
cca 1,5 měsíce

OZN.	POPIS REVIZE	AUTOR	DATUM

ZOV		Souřadný systém: S-JTSK	
		Výškový systém: Bpv	
NÁZEV AKCE:		ADRESA STAVBY:	
REVITALIZACE OBJEKTU CORSO - PD - STAVBA OBNOVA PŘEDPROSTORU - 1. ETAPA		Křčínova 801/6, 400 07 Ústí nad Labem	
		STAVEBNÍ/INŽENÝRSKÝ OBJEKT:	
INVESTOR:		Č. ZAKÁZKY:	PARÉ:
		2025-007	
Statutární město Ústí nad Labem Velká Hradební 2336/8 401 00 Ústí nad Labem IČ: 000 81 531		DATUM:	
		06/2025	
GENERÁLNÍ PROJEKTANT:		HLAVNÍ PROJEKTANT:	
>TAT		Ing. Jan Polívka	
DigiTry Art Technologies s.r.o. Davidkova 675/76, 182 00 Praha 8 - Libeň IČ: 01930249			
PROJEKTANT ČÁSTI:		ZODPOVĚDNÝ PROJEKTANT:	
		Ing. Ondřej Židek	
DIO - Consult s.r.o. U Smaltovny 245/16, Praha 7 IČ: 09920871		VYPRACOVAL: Ing. Petr Ocásek	
STUPEŇ:		ČÁST:	
DOKUMENTACE PRO PROVÁDĚNÍ STAVBY		ZOV	
NÁZEV PŘÍLOHY:		INDEX ČÁSTI:	Č. PŘÍLOHY:
E.1 - SITUACE ZOV - 5b.FÁZE		C	
		FORMÁT:	MĚŘITKO:
		3 x A4	
			1:500
			008