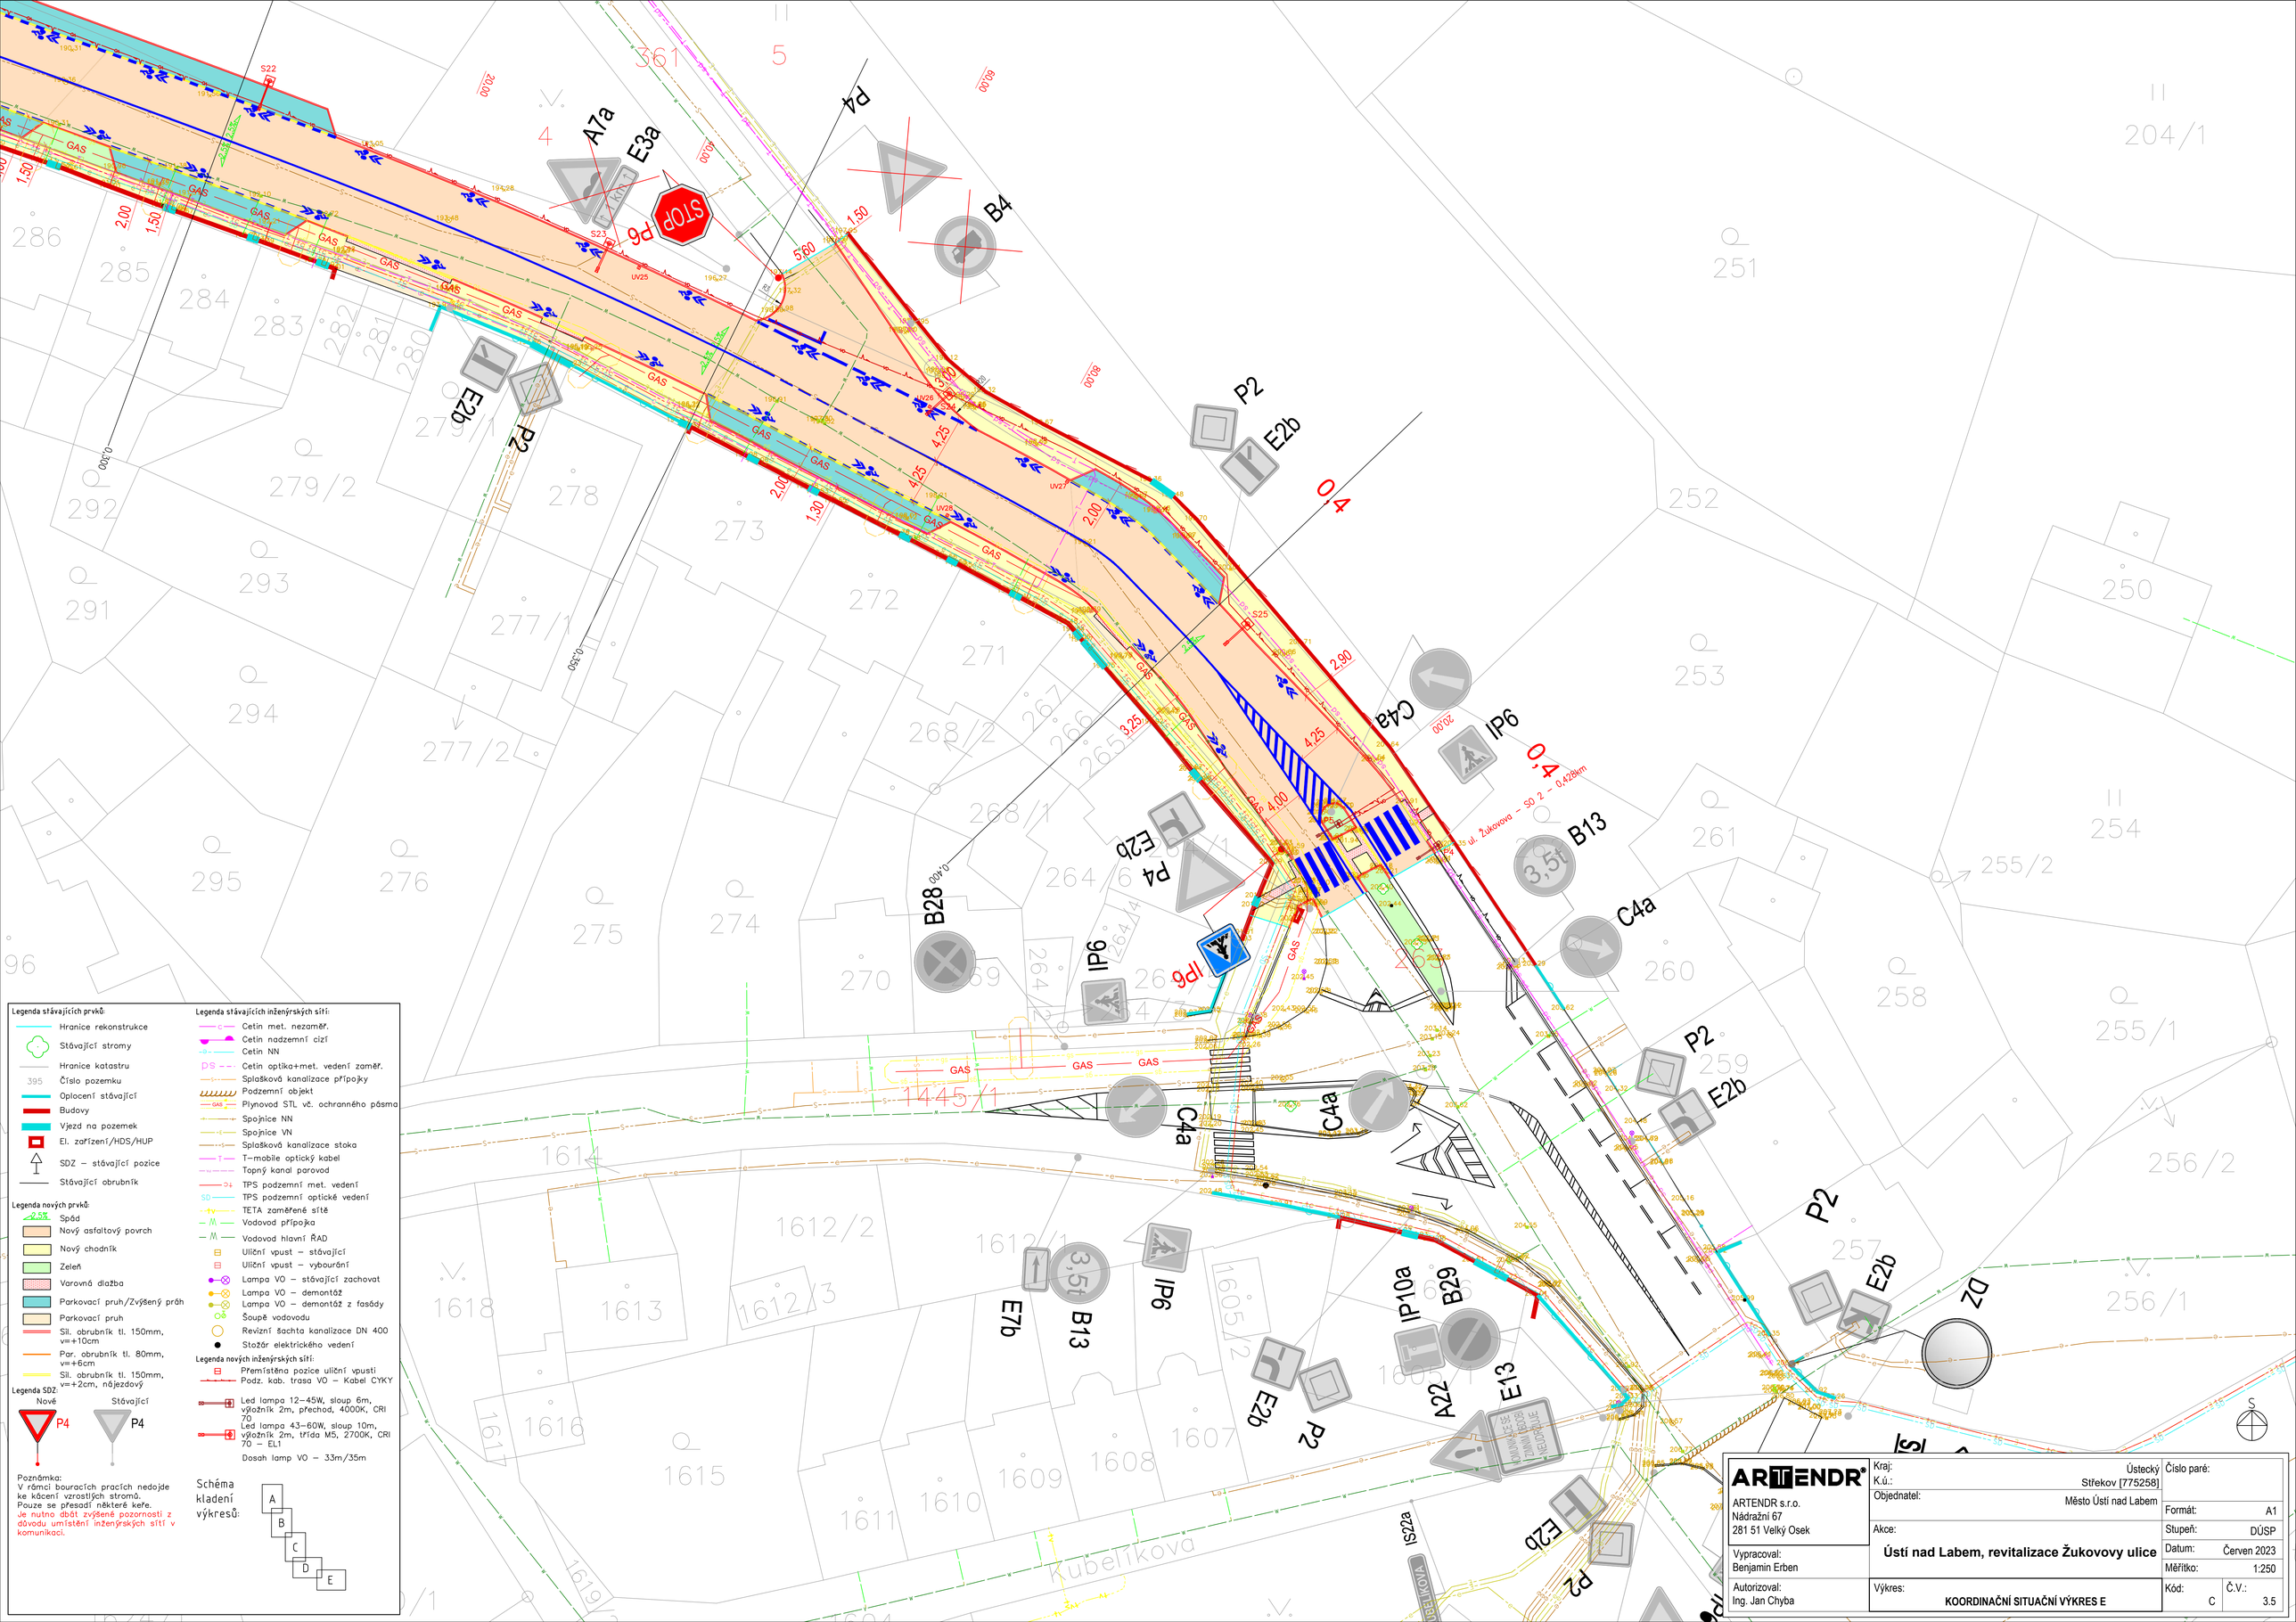
A7a
E3a
P6
STOP
P4
B4
E2b
P2
O_4
C4a
IP6
B13
B28
IP6
C4a
P2
E2b
P4
E2b
P2
E7b
B13
IP6
IP10a
B29
A22
E13
E2b
P2
E2b
DZ
IS22a
Kubelíkova
Legenda stávajících prvků:
Hranice rekonstrukce
Stávající stromy
Hranice katastru
395 Číslo pozemku
Oplocení stávající
Budovy
Vjezd na pozemek
El. zařízení/HDS/HUP
SDZ – stávající pozice
Stávající obrubník
Legenda nových prvků:
-2.5% Spád
Nový asfaltový povrch
Nový chodník
Zeleň
Varovná dlažba
Parkovací pruh/Zvýšený práh
Parkovací pruh
Sil. obrubník tl. 150mm, v=+10cm
Por. obrubník tl. 80mm, v=+6cm
Sil. obrubník tl. 150mm, v=+2cm, nájezdový
Legenda SDZ:
Nové P4
Stávající P4
Poznámka:
V rámci bouracích prací nedojde ke kácení vzrostlých stromů.
Pouze se přesadí některé keře.
Je nutno dbát zvýšené pozornosti z důvodu umístění inženýrských sítí v komunikaci.
Legenda stávajících inženýrských sítí:
Cetin met. nezaměř.
Cetin nadzemní cizí
Cetin NN
Cetin optika+met. vedení zaměř.
Splašková kanalizace přípojky
Podzemní objekt
Plynovod STL vč. ochranného pásma
Spojnice NN
Spojnice VN
Splašková kanalizace stoka
T–mobile optický kabel
Topný kanal parovod
TPS podzemní met. vedení
TPS podzemní optické vedení
TETA zaměřené sítě
Vodovod přípojka
Vodovod hlavní ŘAD
Uliční vpust – stávající
Uliční vpust – vybourání
Lampa VO – stávající zachovat
Lampa VO – demontáž
Lampa VO – demontáž z fasády
Šoupě vodovodu
Revizní šachta kanalizace DN 400
Stožár elektrického vedení
Legenda nových inženýrských sítí:
Přemístěna pozice uliční vpusti
Podz. kab. trasa VO – Kabel CYKY
Led lampa 12–45W, sloup 6m, výložník 2m, přechod, 4000K, CRI 70
Led lampa 43–60W, sloup 10m, výložník 2m, třída M5, 2700K, CRI 70 – EL1
Dosah lamp VO – 33m/35m
Schéma kladení výkresů:
A
B
C
D
E
ARTENDR®
ARTENDR s.r.o.
Nádražní 67
281 51 Velký Osek
Vypracoval: Benjamin Erben
Autorizoval: Ing. Jan Chyba
Kraj: Ústecký
K.ú.: Střekov [775258]
Objednatel: Město Ústí nad Labem
Akce: Ústí nad Labem, revitalizace Žukovovy ulice
Výkres: KOORDINAČNÍ SITUAČNÍ VÝKRES E
Číslo paré:
Formát: A1
Stupeň: DÚSP
Datum: Červen 2023
Měřítko: 1:250
Kód: C
Č.V.: 3.5