


POZNÁMKY
PŘED ZAPOČETÍM ZEMNÍCH PRACÍ JE NUTNO ZAJISTIT VYBRANOU ZHOTOVITELSKOU FIRMOU VYTÝČENÍ VEŠKERÝCH STÁVAJÍCÍCH INŽENÝRSKÝCH SÍTÍ A ROZVODŮ DOTČENÝCH ORGÁNŮ.
VEŠKERÉ ZEMNÍ PRÁCE, KTERÉ BUDOU PROVÁDĚNY V BLÍZKOSTI PODZEMNÍCH INŽENÝRSKÝCH SÍTÍ, ROZVODŮ A KÖRNOVÝCH SYSTÉMŮ MUSÍ BÝT PROVÁDĚNY PO PŘEDCHOZÍM PŘESNÉM VYTÝČENÍ TRAS SÍTÍ JEJICH SPRÁVCI S VELKOU OPATRNOSTÍ NEJLEPŠE RUČNĚ.
PŘI REALIZACI STAVBY BUDOU DODRŽENY POŽADOVANÉ ODSTUPY JEDNOTLIVÝCH INŽENÝRSKÝCH SÍTÍ OD REALIZOVANÉ STAVBY, SPECIFIKACE DLE ČSN 73 6005.
SVÍTIDLO MUSÍ BÝT VYBAVENO OPTICKOU ČÁSTÍ, KTERÁ ZARUČÍ SPRÁVNÉ DOSAŽENÍ PARAMETRŮ OSVĚTLENOSTI SPL�의JÍCÍ PODMINKY ČSN EN 13201-1, 2, 3, 4. PO NAINSTALOVÁNÍ NOVÝCH LED SVÍTIDEL, BUDE OPTIKOU UPRÁVENA.
OSVĚTLOVACÍ PLOCHA, REALIZACE BUDE ZAKONČENA CERTIFIKOVANÝM MĚŘENÍM OSVĚTLENOSTI ŘEŠENÉHO ÚSEKU JAKO OVĚŘENÍ DODRŽENÍ HYGIENICKÝCH NŮREM.
ŽÁDNÁ ČÁST SVĚTELNÉHO TOKU VYZÁŘOVANÉHO SVÍTIDLEM NESMÍ SMĚROVAT NAD VODODOROVNOU ROVINU PROCHÁZEJÍCÍ STŘEDEM SVÍTIDLA.
REVIZE - NOVĚ METALICKÉ ROZVODY VO PRO CELOU ŘEŠENOU ULICI BUDOU ZREVIDOVÁNY REVIZNÍM ELEKTRIKÁŘEM PŘED UVEDENÍM DO PROVOZU. DÁLĚ BUDE PROVEDENA REVIZNÍ KONTROLA PŘÍPOJENÍ NA STÁVAJÍCÍ SPINACÍ BODY RVO VČETNĚ MĚŘENÍ ODPORU ZEMNÍ SMYČKY.

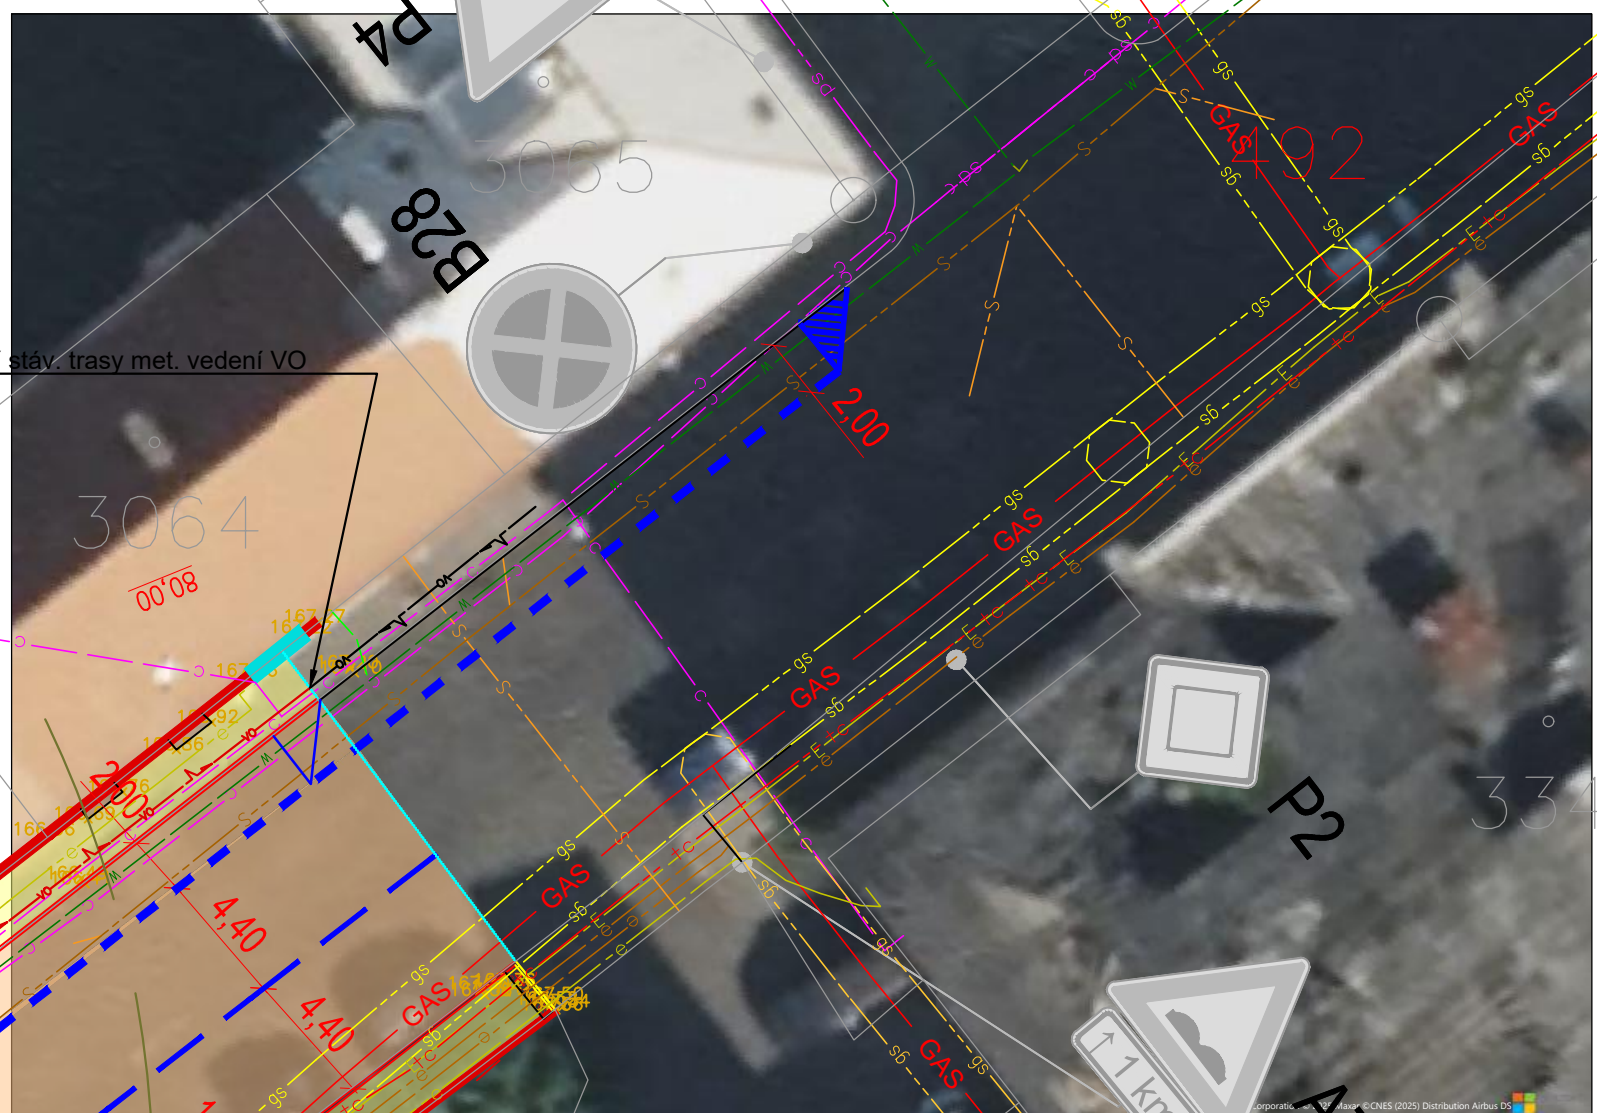

Legenda stávajících prvků:

- Hranice rekonstrukce
- Stávající stromy
- Hranice katastru
- Číslo pozemku
- Oplocení stávající
- Budovy
- Vjezd na pozemek
- El. zařízení/HDS/HUP
- SDZ – stávající pozice
- Stávající obrubník

Legenda nových prvků:

- Spád
- Nový asfaltový povrch
- Nový chodník
- Zeleň
- Varovná dlažba
- Parkovací pruh/Zvýšený práh
- Parkovací pruh
- Sil. obrubník tl. 150mm, v=+10cm
- Par. obrubník tl. 80mm, v=+6cm
- Sil. obrubník tl. 150mm, v=+2cm, nájezdový

Legenda SDZ:

- Nové
- Stávající

Poznámka:
V rámci bouracích prací nedojde ke kácení vzrostlých stromů. Pouze se přeseď některé keře. Je nutno dbát zvýšené pozornosti z důvodu umístění inženýrských sítí v komunikaci.

Legenda stávajících inženýrských sítí:

- Cetin met. nezaměř.
- Cetin nadzemní cizí
- Cetin NN
- PS – Cetin optika+met. vedení zpměř.
- Společková kanalizace přípojky
- Podzemní objekt
- GAS
- Plynovod STL vč. ochranného pásma
- Spojnice NN
- Spojnice VN
- Společková kanalizace stoka
- T – mobilní optický kabel
- Topný kanál parovod
- TPS podzemní met. vedení
- TPS podzemní optické vedení
- TETA zaměřené sítě
- Vodovod přípojka
- M – Vodovod hlavní řád
- Uliční vpust – stávající
- Uliční vpust – vyloučení
- Lampa VO – stávající zachovat
- Lampa VO – demontáž
- Lampa VO – demontáž z fasády
- Soupeř vodovodu
- Revizní šachta kanalizace DN 400
- Stožár elektrického vedení

Legenda nových inženýrských sítí:

- Přemístěná pozice uliční vpusti
- Podz. kab. trasa VO – Kabel CYKY
- Led lampa 12–45W, sloup 6m, výložník 2m, přechod, 4000K, CRI 70
- Led lampa 43–60W, sloup 10m, výložník 2m, třída M5, 2700K, CRI 70 – EL1
- Dosaň lamp VO – 33m/35m

Schéma kladení výkresů:

A

B

C

D

E

ARTENDR ARTENDR s.r.o. Nádražní 67 281 51 Velký Osek Vypracoval: Benjamin Erben Autorizoval: Ing. Jan Chyba	Kraj: K.ú.: Objednatel: Akce:	Ústecký Střekov [775258] Město Ústí nad Labem	Číslo paré: Formát: Stupeň: Datum: Měřítko:
	Ústí nad Labem, revitalizace Žukovovy ulice		A1 DÚSP Červen 2023 1:250
	Výkres:	KOORDINAČNÍ SITUAČNÍ VÝKRES VO C	Kód: Č.V.:
			D.1.4.1 003