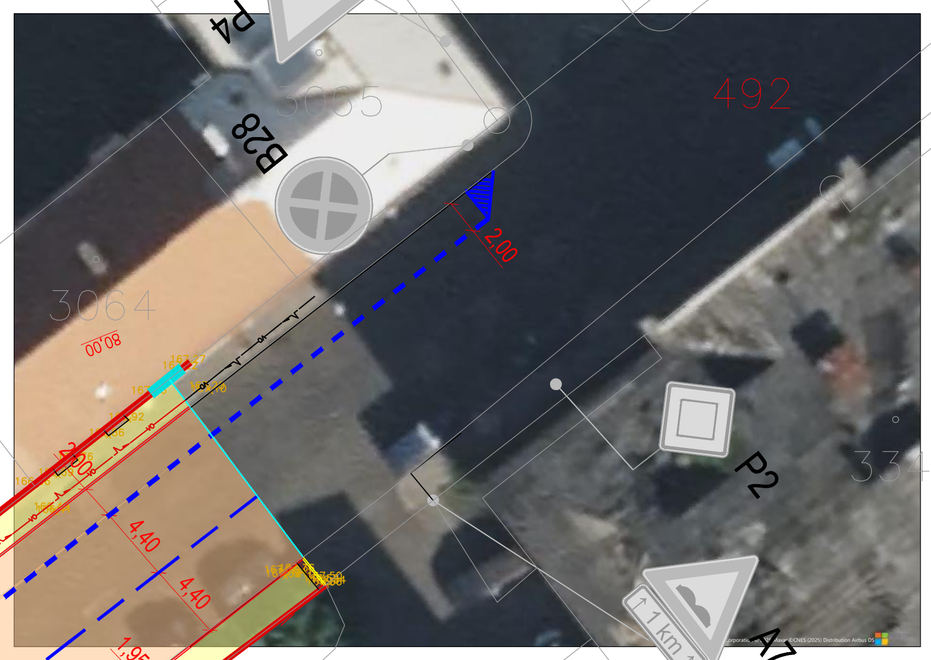

Legenda stávajících prvků:

- Hranice rekonstrukce
- Stávající stromy
- Hranice katastru
- 395 Číslo pozemku
- Oplocení stávající
- Budovy
- Vjezd na pozemek
- El. zařízení/HDS/HUP
- SDZ – stávající pozice
- Stávající obrubník

Legenda nových prvků:

- 2,5% Spád
- Nový asfaltový povrch
- Nový chodník
- Zeleň
- Varovná dlažba
- Parkovací pruh/Zvýšený práh
- Parkovací pruh
- Sil. obrubník tl. 150mm, v=+10cm
- Par. obrubník tl. 80mm, v=+6cm
- Sil. obrubník tl. 150mm, v=+2cm, nájezdový

Legenda SDZ:

Nové: P4 — Stávající: P4

Poznámka:
V rámci bouracích pracích nedojde ke kácení vzrostlých stromů.
Pouze se přesadí některé keře.
Je nutno dbát zvýšené pozornosti z důvodu umístění inženýrských sítí v komunikaci.

Legenda stávajících inženýrských sítí:

- Cetin met. nezaměř.
- Cetin nadzemní cizí
- Cetin NN
- Cetin optika+met. vedení zaměř.
- Splašková kanalizace přípojky
- Podzemní objekt
- Plynovod STL vč. ochranného pásma
- Spojnice NN
- Spojnice VN
- Splašková kanalizace stoka
- T–mobile optický kabel
- Topný kanal parovod
- TPS podzemní met. vedení
- TPS podzemní optické vedení
- TETA zaměřené sítě
- Vodovod přípojka
- Vodovod hlavní ŘAD
- Uliční vpust – stávající
- Uliční vpust – vybourání
- Lampa VO – stávající zachovat
- Lampa VO – demontáž
- Lampa VO – demontáž z fasády
- Šoupě vodovodu
- Revizní šachta kanalizace DN 400
- Stožár elektrického vedení

Legenda nových inženýrských sítí:

- Přemístěna pozice uliční vpusti
- Podz. kab. trasa VO – Kabel CYKY
- Led lampa 12–45W, sloup 6m, výložník 2m, přechod, 4000K, CRI 70
- Led lampa 43–60W, sloup 10m, výložník 2m, třída M5, 2700K, CRI 70 – EL1
- Dosah lamp VO – 33m/35m

Schéma kladení výkresů: A, B, C, D, E

ARTENDR s.r.o. Nádražní 67 281 51 Velký Osek	Kraj: Ústecký K.ú.: Střekov [775258]	Číslo paré:
	Objednatel: Město Ústí nad Labem	Formát: A1
Vypracoval: Benjamin Erben	Akce: **Ústí nad Labem, revitalizace Žukovovy ulice**	Stupeň: DÚSP Datum: Červen 2023 Měřítko: 1:250
Autorizoval: Ing. Jan Chyba	Výkres: **SITUAČNÍ VÝKRES REKONSTRUKCE C**	Kód: D.1.1.2 Č.V.: 001