
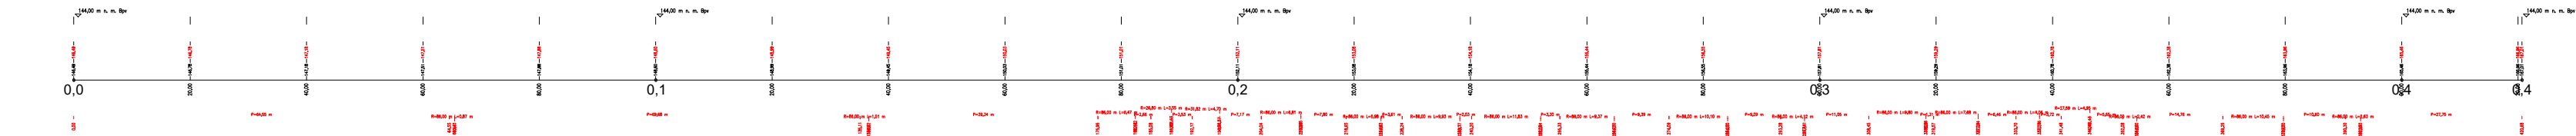
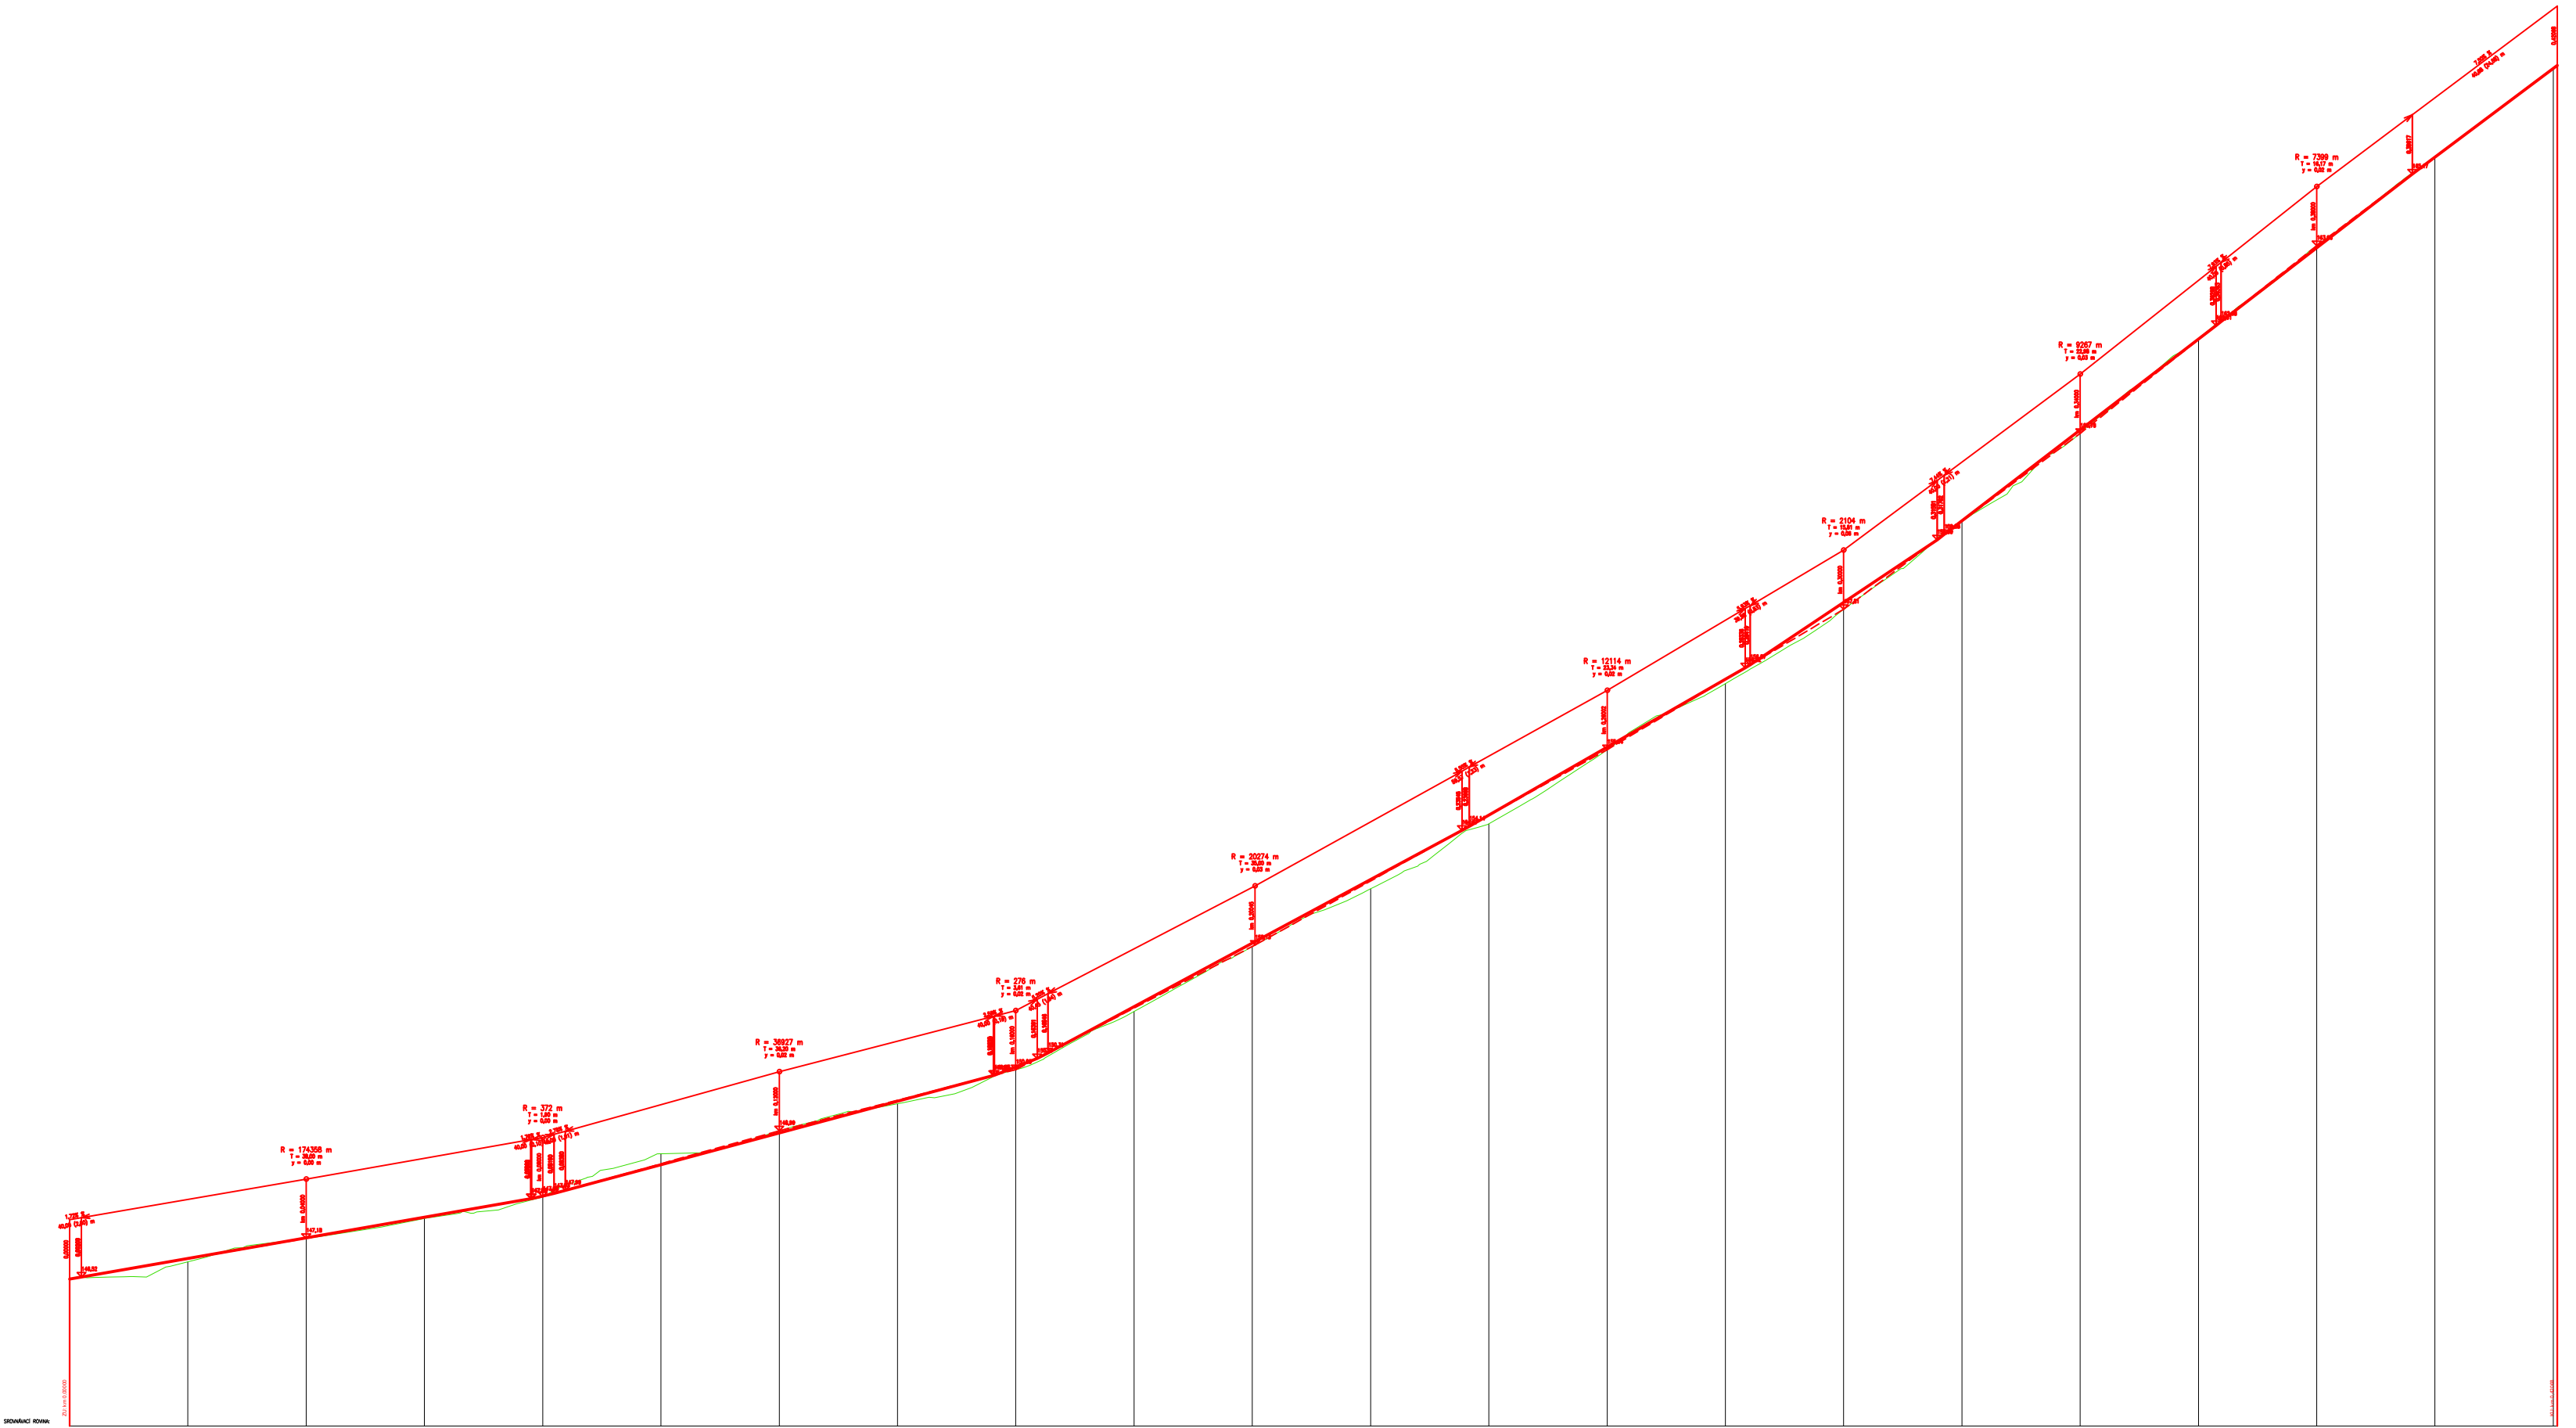


PODÉLNÝ PROFIL
SO 1 - ul. Žukovova - od vja. přej. P2965 po křižovatku s ul. Truhlářova
km 0,000 - 0,421
M 1:250/25 km

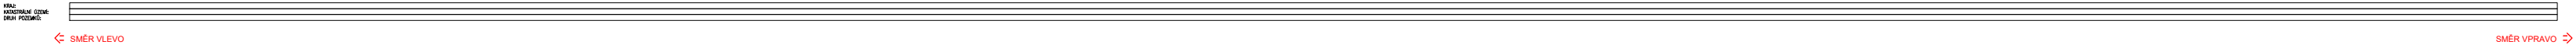

ARTENDR

ARTENDR s.r.o.
Nádražní 67
281 51 Velký Osek

Vypracovali:
Michal Douša, Benjamin Erben

Autorizoval:
Ing. Jan Chyba

Kraj: Ústecký
K.ú.: Střekov [775258]
Objednatel: Město Ústí nad Labem

Akce:

Ústí nad Labem, revitalizace Žukovovy ulice

Výkres:

PODÉLNÝ PROFIL

SO 01

Číslo paré:

Formát: A2

Stupeň: DÚSP

Datum: Červen 2023

Měřítko: 1:250/25

Kód:

Č.V.:

D.1.1.1

12