

SKLADBA SVÍTIDLA

A01	Led lampa 43-60W, třída M5, 2700K, CRI 70 - PreLED 2G BLC
B01	STOŽÁR OSVĚTLOVACÍ, UZMB 10 - 159/114/89, DÉLKA 8,2m POVRCHOVÁ ÚPRAVA ŽÁROVÝ ZINEK, BARVA DLE GENERELU VO, DOPLŇKOVÁ TERMOPLAST. ÚPRAVA SPODNÍ ČÁSTI STOŽÁRU DO v.0,6m
D01	EL. VÝZBROJ STOŽÁROVÁ S JEDNÍM JIŠTĚNÝM OKRUHEM 1A A SVORKOVNICÍ 9 x SV16mm ²
V01	VÝLOŽNÍK UZB1 - 2000 - 1,8 x 2m POVRCHOVÁ ÚPRAVA ŽÁROVÝ ZINEK, BARVA DLE GENERELU VO

POZNÁMKY

OCHRANA PŘED ÚRAZEM ELEKTRICKÝM PROUDEM DLE ČSN 332000-4-41 ed.2

- samočinným odpojením do zdroje v síti TN-C
- hlavním pospojováním

SOUBĚHY A ULOŽENÍ PODZEMNÍCH VEDENÍ DLE ČSN 332000-5-52 A ČSN 736005

- 1) v kanálu nebo betonových chráničcích
- 2) nechráněné

SOUSTAVA NAPĚTÍ


3+PEN, AC 50Hz, 3x230/400V, síť TN-C

PŘED ZAPOČETÍM ZEMNÍCH PRACÍ JE NUTNO ZAJISTIT VYBRANOU ZHOTOVITELSKOU FIRMOU VYTÝČENÍ VEŠKERÝCH STÁVAJÍCÍCH INŽENÝRSKÝCH SÍTÍ A ROZVODŮ DOTČENÝCH ORGÁNŮ.

VEŠKERÉ ZEMNÍ PRÁCE, KTERÉ BUDOU PROVÁDĚNY V BLÍZKOSTI PODZEMNÍCH INŽENÝRSKÝCH SÍTÍ, ROZVODŮ A KOŘENOVÝCH SYSTÉMŮ MUSÍ BÝT PROVÁDĚNY PO PŘEDCHOZÍM PŘESNÉM VYTÝČENÍ TRAS SÍTÍ JEJICH SPRÁVCI S VELKOU OPATRNOSTÍ NEJLÉPE RUČNĚ.

PŘI REALIZACI STAVBY BUDOU DODRŽENY POŽADOVANÉ ODSUPY JEDNOTLIVÝCH INŽENÝRSKÝCH SÍTÍ OD REALIZOVANÉ STAVBY, SPECIFIKACE DLE ČSN 73 6005.

- 1/ PŘI PROVÁDĚNÍ BETONÁŽE ZÁKLADŮ PRO STOŽÁRY VO MUSÍ BÝT DODRŽENA POLOHA A SKLON TRUBKY PRO VSTUP KABELŮ DO STOŽÁRU DLE VÝKRESU, VE SPODNÍ ČÁSTI ZÁKLADU MUSÍ BÝT PROVEDEN OTVOR PRO ODVOD VODY.
- 2/ PŘED ZAPOČETÍM VÝKOPOVÝCH PRACÍ MUSÍ BÝT JEDNOTLIVÉ PODZEMNÍ SÍTÍ VYTÝČENY JEJICH SPRÁVCI NEBO PROVOZOVATELI.
- 3/ VŠECHNY STOŽÁRY VO A ROZVADĚČE RVO BUDOU PŘÍZEMNĚNY KULATINOU FeZn 10 mm, ULOŽENÝM VE SPOLEČNÉM VÝKOPU V CELÉ DÉLCE TRASY NAPÁJECÍHO KABELU VEŘEJNÉHO OSVĚTLENÍ.
- 4/ PROPOJENÍ STOŽÁROVÉ EL. VÝZBROJE S ELEKTRIKOU SVĚTLNÉHO ZDROJE BUDE PROVEDENO KABELM CYKY 3x1,5mm², VEDENÝM VOLNĚ VNITŘNÍM PROSTOREM STOŽÁROVÉ TRUBKY.

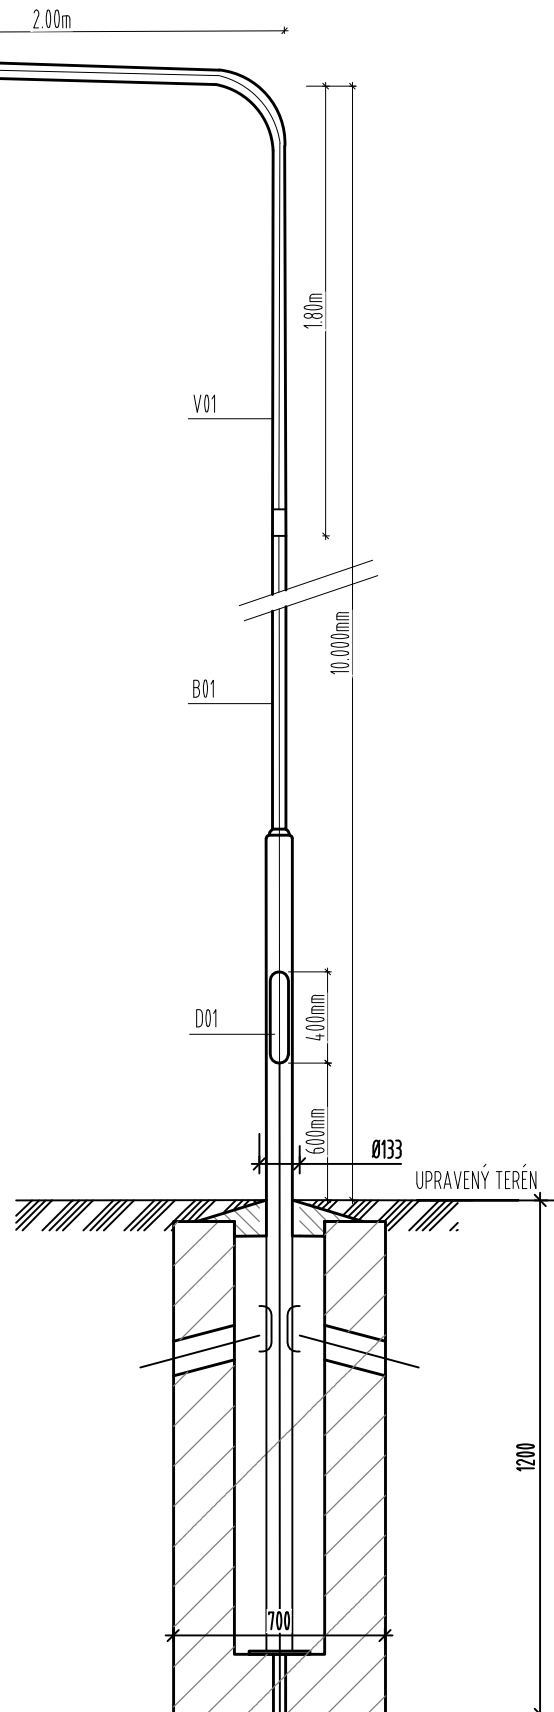

ARTENDR®

ARTENDR s.r.o.
Nádražní 67
281 51 Velký Osek

Vypracoval:
Benjamin Erben

Autorizoval:
Ing. Jan Chyba

Kraj:

K.ú.:

Objednatel:

Akce:

Ústí nad Labem, revitalizace Žukovovy ulice

Výkres:

SKLADBA SVÍTIDLA EL1 S01

Ústecký

Střekov [775258]

Město Ústí nad Labem

Číslo paré:

Formát:

A4

Stupeň:

DÚSP

Datum:

Červen 2023

Měřítko:

1:50

Kód:

Č.V.:

D.1.4.1

004